

m. Bielsk Podlaski
woj. podlaskie
pow. bielski
200301_1 m. Bielsk Podlaski
200301_1.0003 Bielsk Podlaski


Wykonawca
HANDEL I USŁUGI
Włodzimierz Łopaciuk
17-100 Biełsk Podlaski
ul. Studziwodzka 48
tel. 606 719 495

L. ks. rob. 49/2013


Układ współrz. prostokątnych płaskich "1965(2)"
 Układ wysokości: Kronstadt 60
 Mapę opracowano dn 2013.06.10 w zakresie - - - -
 Mapę zasadniczej: 255.234.1912,1914
 Arkusz mapy zasadniczej: 255.234.1912,1914

Mapa do celów projektowych została wykonana bez ustalania obciążeń służebnościami gruntowymi ujawnionymi w KW.

Wykaz punktów geodezyjnych podlegających ochronie:
2400-na działce 2669/2 (ul. Kazanowskiego)

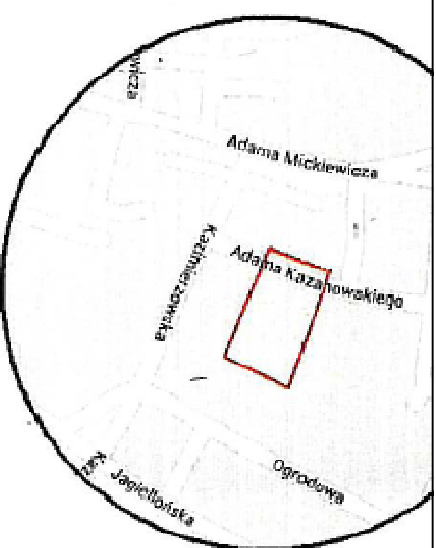

SZKIC ORIENTACJI

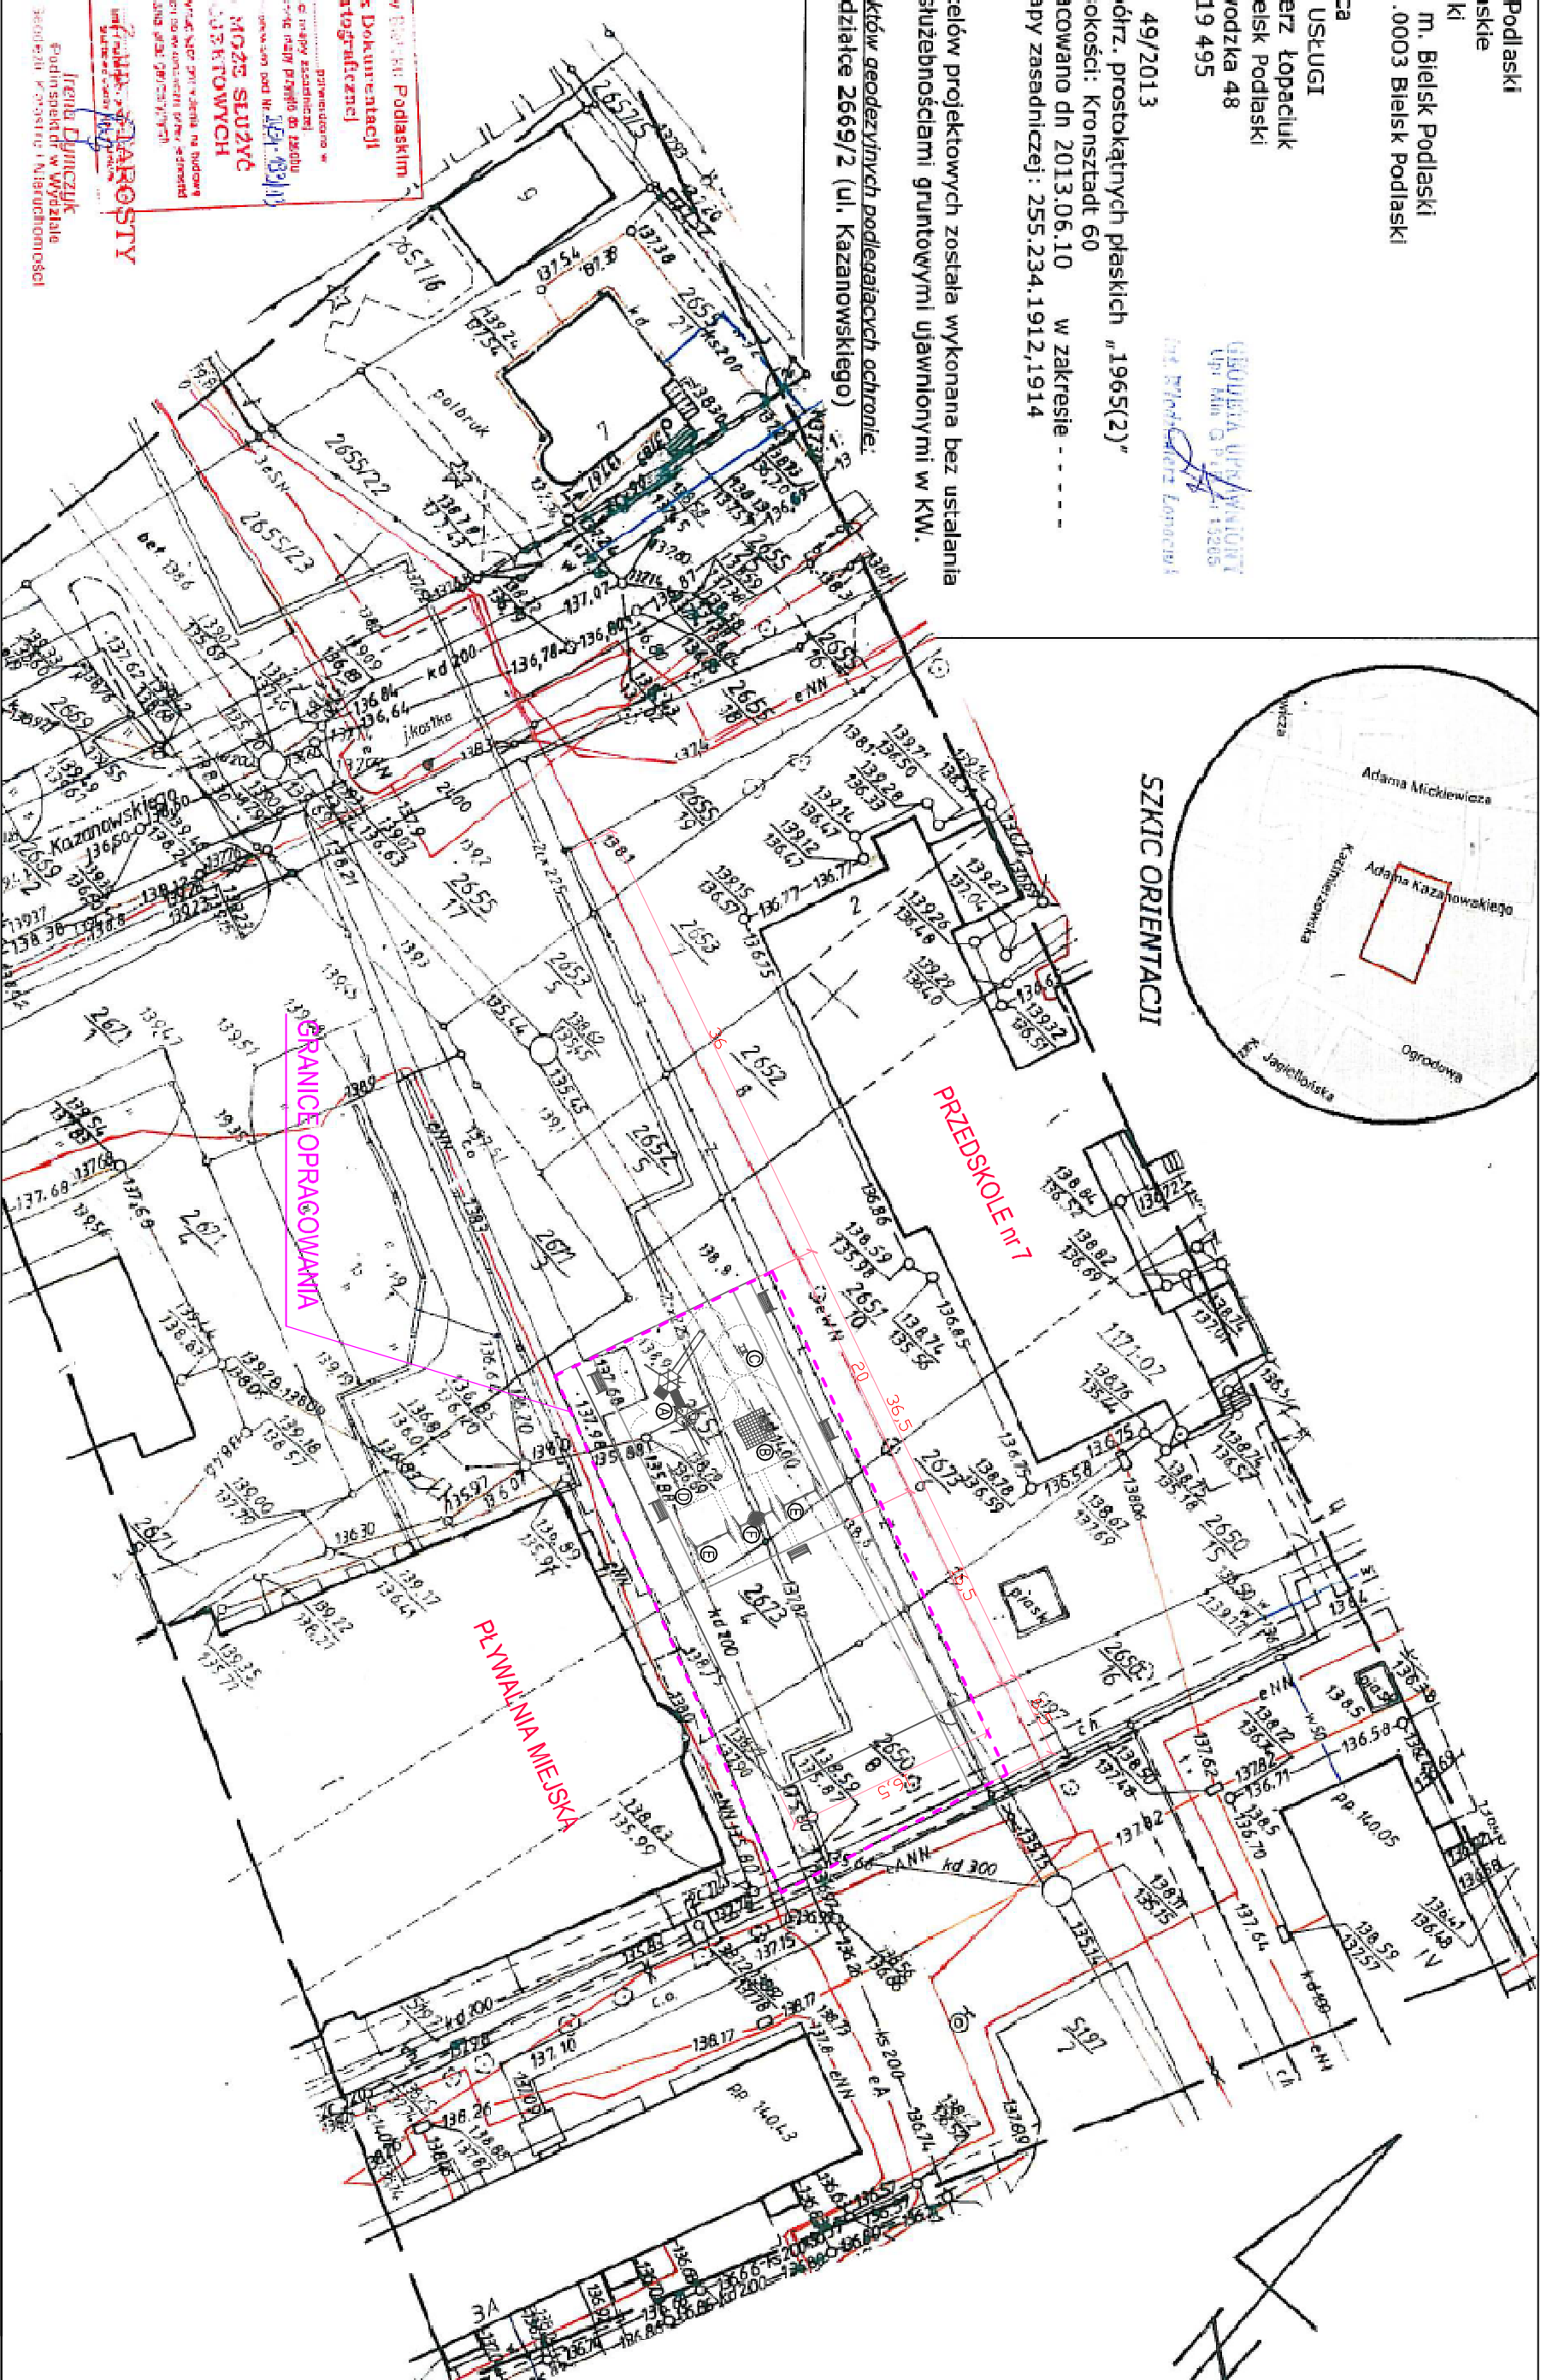

GRANICE OPRAĆOWANIA

PL YWAL NIA MIEJSKA

LEGENDA		Syntetyczna nawierzchnia placu zabaw - P=294m ²
A Zestaw zabawowy	1 szt.	plyty o wym. 50x50cm, zgodnie z PN-EN 1177:2009
B Czworkokąt sprawnosciowy	1 szt.	kolor pomarańczowy (HfC=220cm) - P=81m ²
C Huśtawka Omka	1 szt.	kolor pomarańczowy (HfC=150cm) - P=159m ²
D Huśtawka Smok	1 szt.	kolor niebieski (HfC=150cm) - P=54m ²
E Huśtawka wariadkowa podwójna	2 szt.	Orzeże nawierzchni bezpiecznej - L = 62m
F Huśtawka z koszem	1 szt.	Krawężnik betonowy 6x20x100cm, fazowany
R Regulamin placu zabaw	1 szt.	Nawierzchnia zielona - P = 300m ²
Lawka z oparciem	5 szt.	rekultywacja trawnika istniejącego
K Kosz na śmieci	2 szt.	Zieleń wysoka - 64 szt.
W Wieszak na ubrania	2 szt.	nasadzenia co 100cm
Żywnotnik zachodni (Thuja occidentalis)		
UMIAG:		
Początek namierzania od narożnika ogrodzenia - jak na rysunku!		
Podano wymiary po wewnętrzzym obrysie krawężników!		
Układanie płyt gumowych określa statka o wym. 50x50cm		
MONTORING:		
Proponowane usytuowanie kamery monitoringu na narożniku budynku Pywali.		
Lokalizacja		
Bieles Podlaśi, pomiędzy ul. Kazimierzowską 35 a ul. Kazanowskięgo dz. nr 2651/7, 2673/4; 2650/8; 2651/10; 2673/6; 2650/15		
Temat		
Budowa placu zabaw przy Szkole Podstawowej nr 5, w Bieleku Podlaśim w ramach programu "Radość Szkoły"		
PROJEKT ZAGOSPODAROWANIA TERENU		
Miało Bielek Podlaśi		
Investor	ul. Kopenika 1, 17-100 Bielek Podlaśi	
Projektant	mgr inż arch. E. USTANOWSKA	
Projektant	arch. M. MILINKOVIĆ	upr bud nr 34801
CZERWIEC 2013	Skala: 1 : 500	Nr rys.: 2
Projektant zastrzega sobie wszelkie prawa do utworów praw autorskich na podstawie Ustawy z dnia 04.02.2004 o prawie autorskim i prawach pokrewnych (Dz. U. nr 28 poz. 80) a zwłaszcza art. 19 i 79 bezcennie.		