

UWAGA: Nie wyciska się słońca w terenie urządzeń podziemnych dla których brak było informacji branżowych i nie zostały oznaczone w czasie inwentaryzacji geodezyjnej.


woj. podlaskie
m. Bielsk Podlaski ul. Hołowieska

Mapa zasadnicza

Skala 1:500

Wzrost aktualny na dzień 2010.01.20

Geodeta uprawniony
mgr inż. Jerzy Wojszkowicz
upr. nr 8225

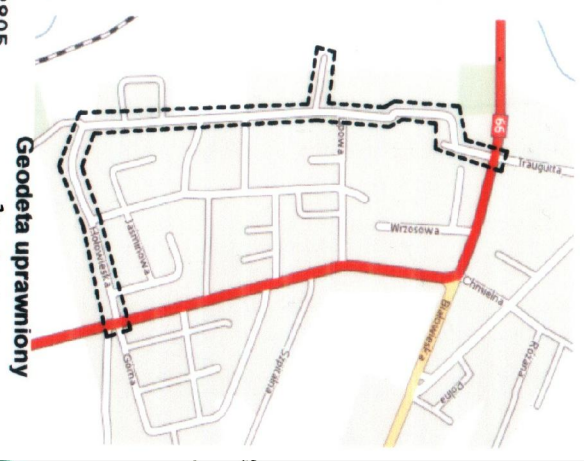

STAROSTWO POWIATOWE W BIELSKU PODLASKIM
POWIATOWY OŚRODEK DOKUMENTACJI GEODEZYJNEJ I KARTOGRAFICZNEJ W BIELSKU PODLASKIM

W obszarze oznaczonym linią - - - - - dokonano aktualizacji treści mapy zasadniczej. Dokumenty z pomiaru uzupełniającego przyjęto do zasobu powiatowego w dniu 2010.02.11 i zaktualizowano pod nr 2554/06/10


Wykaz punktów geodezyjnych podlegających ochronie

Nr pkt	Podzemiczny punkt	Nr pkt	Podzemiczny punkt
1059	Przy karawanku na skrzyżowaniu ulic Kleczewońska, Hołowieska, Górna	1064	Przy dr. nr 4584 Hołowieska (108)
1065	Przy karawanku na skrzyżowaniu ulic Hołowieska, Jarzębina	1109	Na granicy dr. nr 4492/6, 4492/11
1108	Na dr. nr 3531/13 (Hołowieska 32)	1107	Na skrzyżowaniu ulic Hołowieska, Lipowa
1034	Na działce 3536/2 obok budynku Hołowieska 17	1033	W otulinie na posesji ul. Traugotzta od strony ul. Biłkowskiej

Z up. Starosty
Irena Dymczyk

PROJEKT ZAGOSPODAROWANIA TERENU

arkusz 3 z 3 Skala 1:500

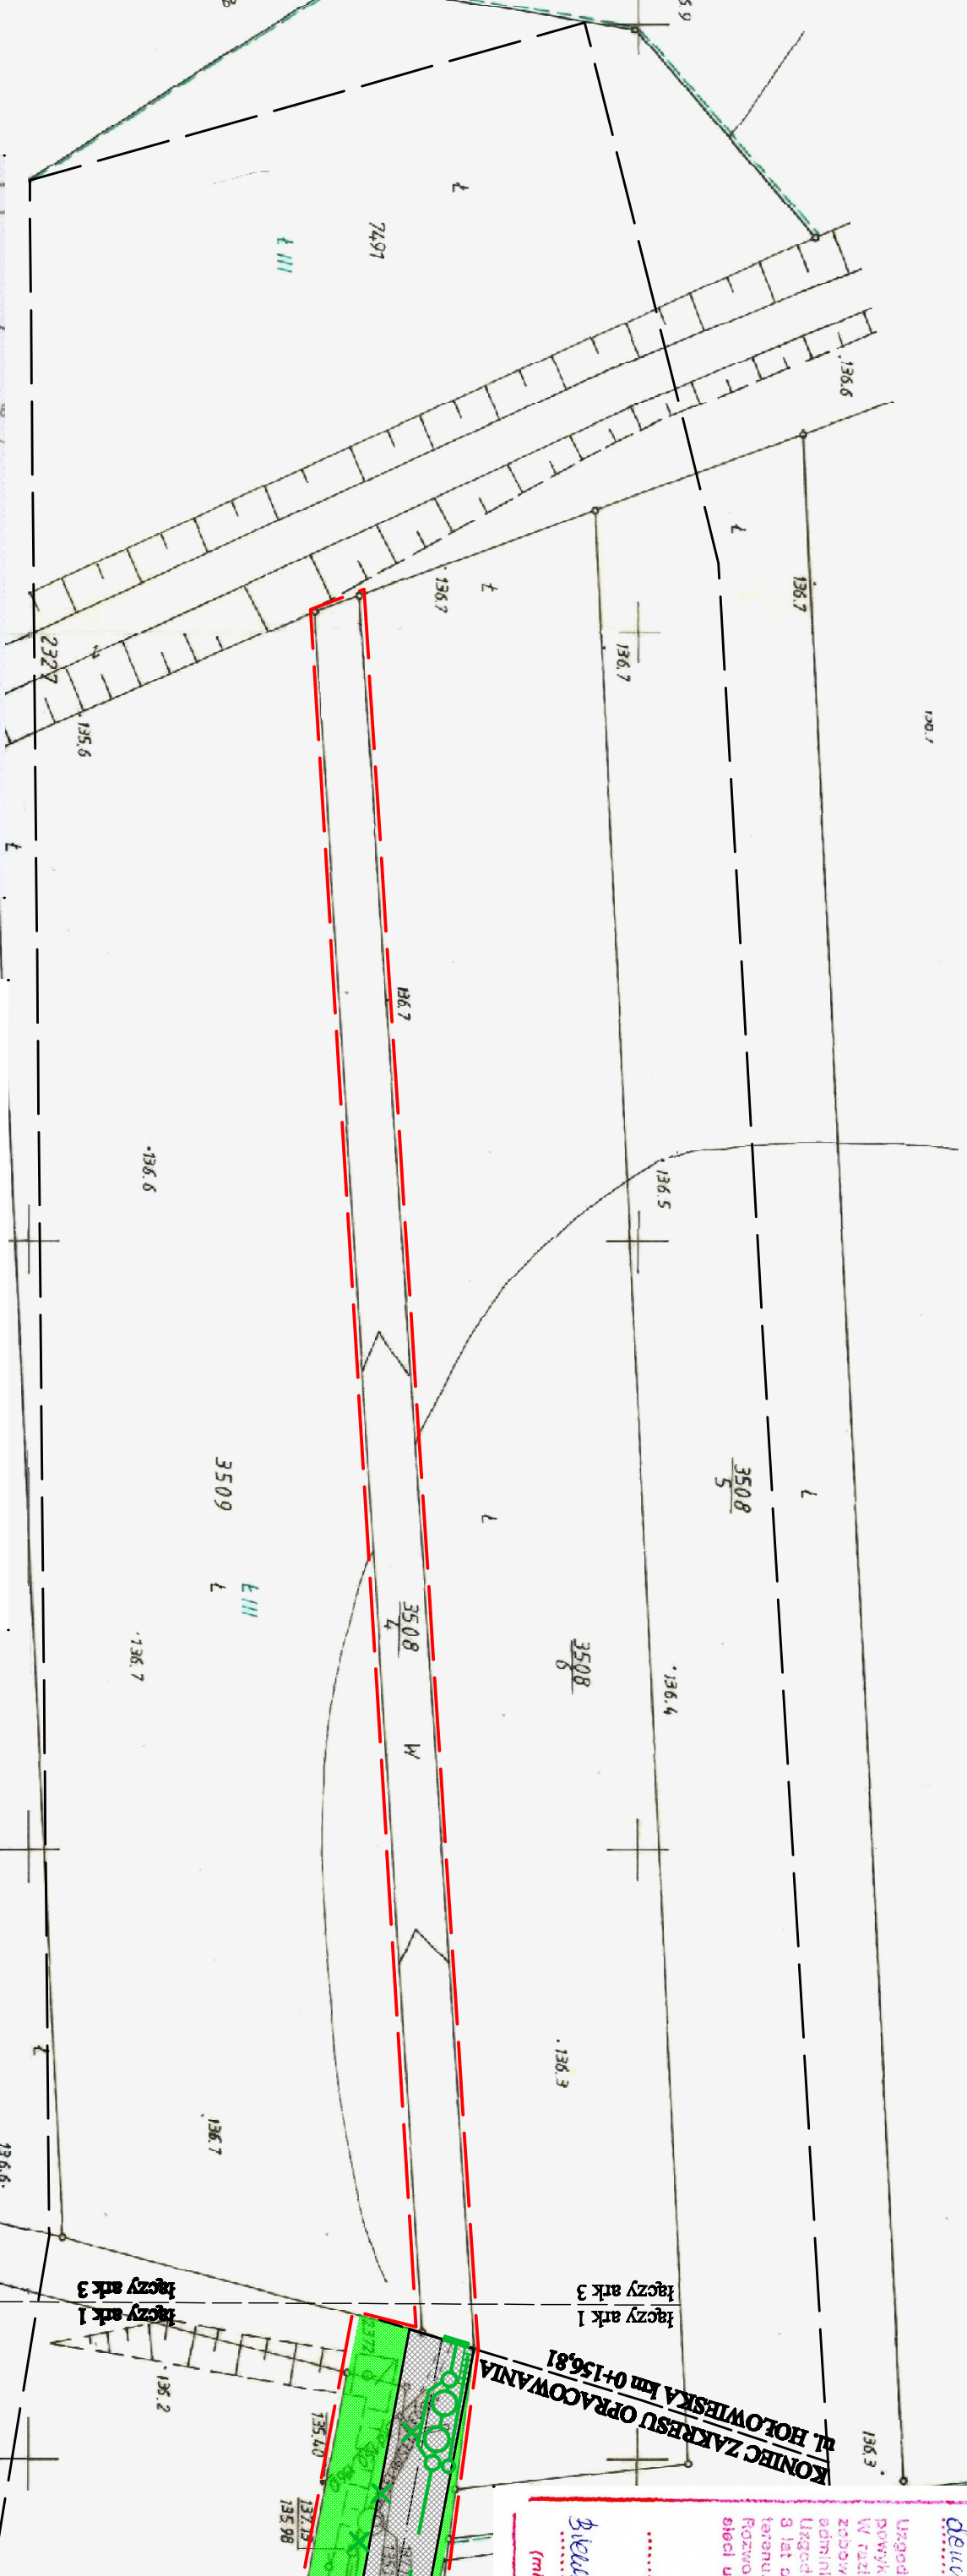

URZĄD MIASTA
Bielsk Podlaski
ul. Kopernika 1

PRZEDSIĘBIORSTWO KOMUNALNE
Spółka z o.o.
ul. Studziwońska 37 17-100 Bielsk Podlaski
NIP 543.000.04.31 REGON 140015 1986

INSPIRATOR
Jerzy Biłkocozowicz

KIEROWNIK
Dziękiewicz

mgr inż. Ewa Ignatuk

Uzgodniono z Zdzisławem Sienkiewiczem pod względem zgodności z technicznymi warunkami przyłączenia. Trasę urządzeń skoordynowano z istniejącym i projektowanym zagospodarowaniem terenu. Zgodnie z obowiązującymi przepisami i normami. Projekt budowlany i wykonawczy podlega odrębnej uzgodnieniu.

Bielsk Podlaski dn. 28.05.2010 r.

Uwaga: Uzgodnienie dok. rys w 1:3

mgr inż. Ewa Ignatuk

LEGENDA:

Istniejące sieci:

- sieć kanalizacji deszczowej / sanitarnej
- sieć energetyczna

Projektowane:

- os. drogi
- krawnieźnik drogowy betonowy
- krawnieźnik drogowy betonowy obniżony
- zakres wtórniaka
- wypusty kanalizacji deszczowej
- projektowana kanalizacja deszczowa
- zakres ogarnięcia
- projektowany zieleniec
- proj. nawierzchnia ściegaczy z kostki bet. brukowej

STAROSTWA BIELSKI
Zespół Organizacji Dokumentacji Projektowej
17-100 Bielsk Podlaski, ul. Mickiewicza 46

Na podstawie art. 28 ust.1 ustawy z dnia 17 maja 1984 r. - Prawo geodezyjne i kartograficzne (Dz. U. z 2001 r. Nr 100, poz. 1052 z późn. zm.) uzgodniono usytuowanie projektowanych sieci uzbrojenia terenu budowane w Hołowieskiej wznoszącej kwaterę deweloperską i sanitarną, sieć energetyczną, sieć telefoniczną i gazową.

(wyłączenie z planu zagospodarowania terenu)

Uzgodnienie usytuowania sieci uzbrojenia terenu podlega wyrażeniu i geodezyjnej inwentaryzacji powiązanej przez jednostki uprawnione do wykonawstwa prac geodezyjnych. W razie niezdolności realizacji sieci uzbrojenia terenu z uzgodnieniami projektant inwestor zobowiązany jest przedłożyć mapę z wykazami pomiarów wykonanych w terenie (organizacja administracji archiwizacja - budowlanej).

Uzgodnienie usytuowania projektowanych sieci uzbrojenia terenu zachowuje ważność przez okres 3 lat od dnia wydania opinii w sprawie usytuowania projektowanych sieci uzbrojenia terenu. Usytuowanie sieci uzbrojenia terenu w sprawie usytuowania projektowanych sieci uzbrojenia terenu uzgodniono z Burmistrzem i Burmistrzowa z dnia 2 kwietnia 2010 r. w sprawie geodezyjnej ewidencji sieci uzbrojenia terenu oraz zespołów uzgodnienia dokumentacji projektowej (Nr 38, poz. 455)

mgr inż. Jerzy Wojszkowicz
Przewodniczący Zespołu Organizacji Dokumentacji Projektowej
(Ewgn. obnił)

mgr inż. Adam Sienkiewicz
Przewodniczący Zespołu Organizacji Dokumentacji Projektowej
(Ewgn. obnił)

mgr inż. Jerzy Wojszkowicz
Przewodniczący Zespołu Organizacji Dokumentacji Projektowej
(Ewgn. obnił)

Jednostka projektowa:	Procomin projektowa Budowlnictwa Komunikacyjnego Tomasz Borowik ul. Sikorskiego 64 lok. 12 15-887 Bielsk Podlaski tel.: 085 6743882; 0891 694 333; e-mail: biuro@procomin.pl		
Adres:	ul. Hołowieska w Bielsku Podlaskim		
Obiekt:	Budowa ulicy Hołowieskiej w Bielsku Podlaskim wraz z budową nowej kanalizacji deszczowej i inżynierią przyrodniczą i inżynierią sanitarną		
Arkusze:	3/3		
Skala:	1:500		
Numery:	2.2		
Funkcja:	Inżynier / nr Upr. Bud.		
Podpis:			
BRANŻA DROGOWA	mgr inż. Tomasz Borowik		
PROJEKTANT	PDL/0084/POOD/08		
WSPÓLPRACCA	mgr inż. Krzysztof Aezurkiewicz	31.05.2010	
SPRAWOZDAWCY	mgr inż. Adam Sienkiewicz		
BRANŻA SANITARNA - kanalizacja sanitarne, kanalizacja deszczowa	PDL/0085/FOOD/05		
PROJEKTANT	mgr inż. Bogusław Kulik		
WSPÓLPRACCA	mgr inż. Daniel Normetowicz	31.05.2010	
SPRAWOZDAWCY	mgr inż. Paweł Paszkiewicz-Kulik		
BRANŻA ENERGETYCZNA	BRZ/04/01		
PROJEKTANT	mgr inż. Adam Borowik	31.05.2010	
PROJEKTANT	PDL/0054/POOE/08		
BRANŻA TELEKOMUNIKACYJNA	mgr inż. Janusz Bogdan	31.05.2010	
PROJEKTANT	MD/0054/POOE/08		
PROJEKTANT	DT-1/WS17/02380/02U		