



PRZEKROJE KONSTRUKCYJNE (nieistotne odstępstwo od projektu budowlanego)

skala 1:10

JEZDNIA / CHODNIK / ZIELENIEC (ul. Hołowieska)

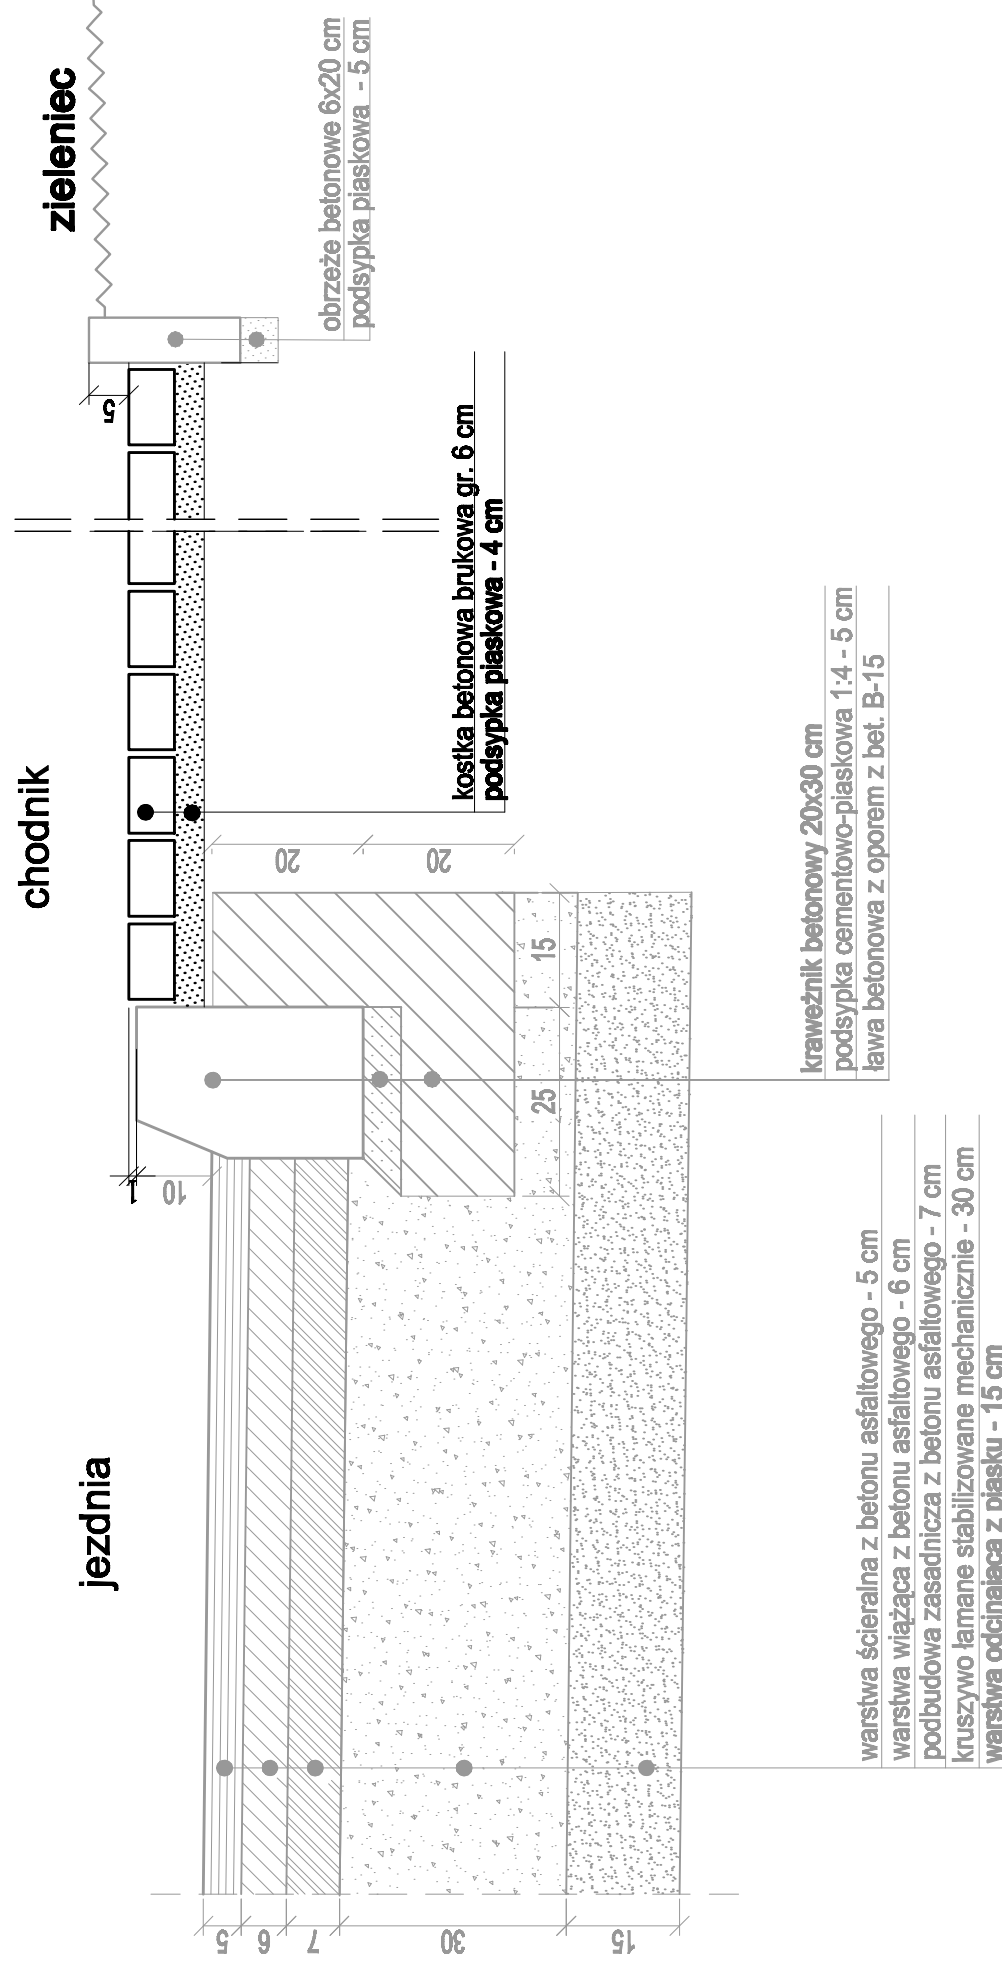

JEZDNIA / ZIELENIEC / CHODNIK (ul. Hołowieska)

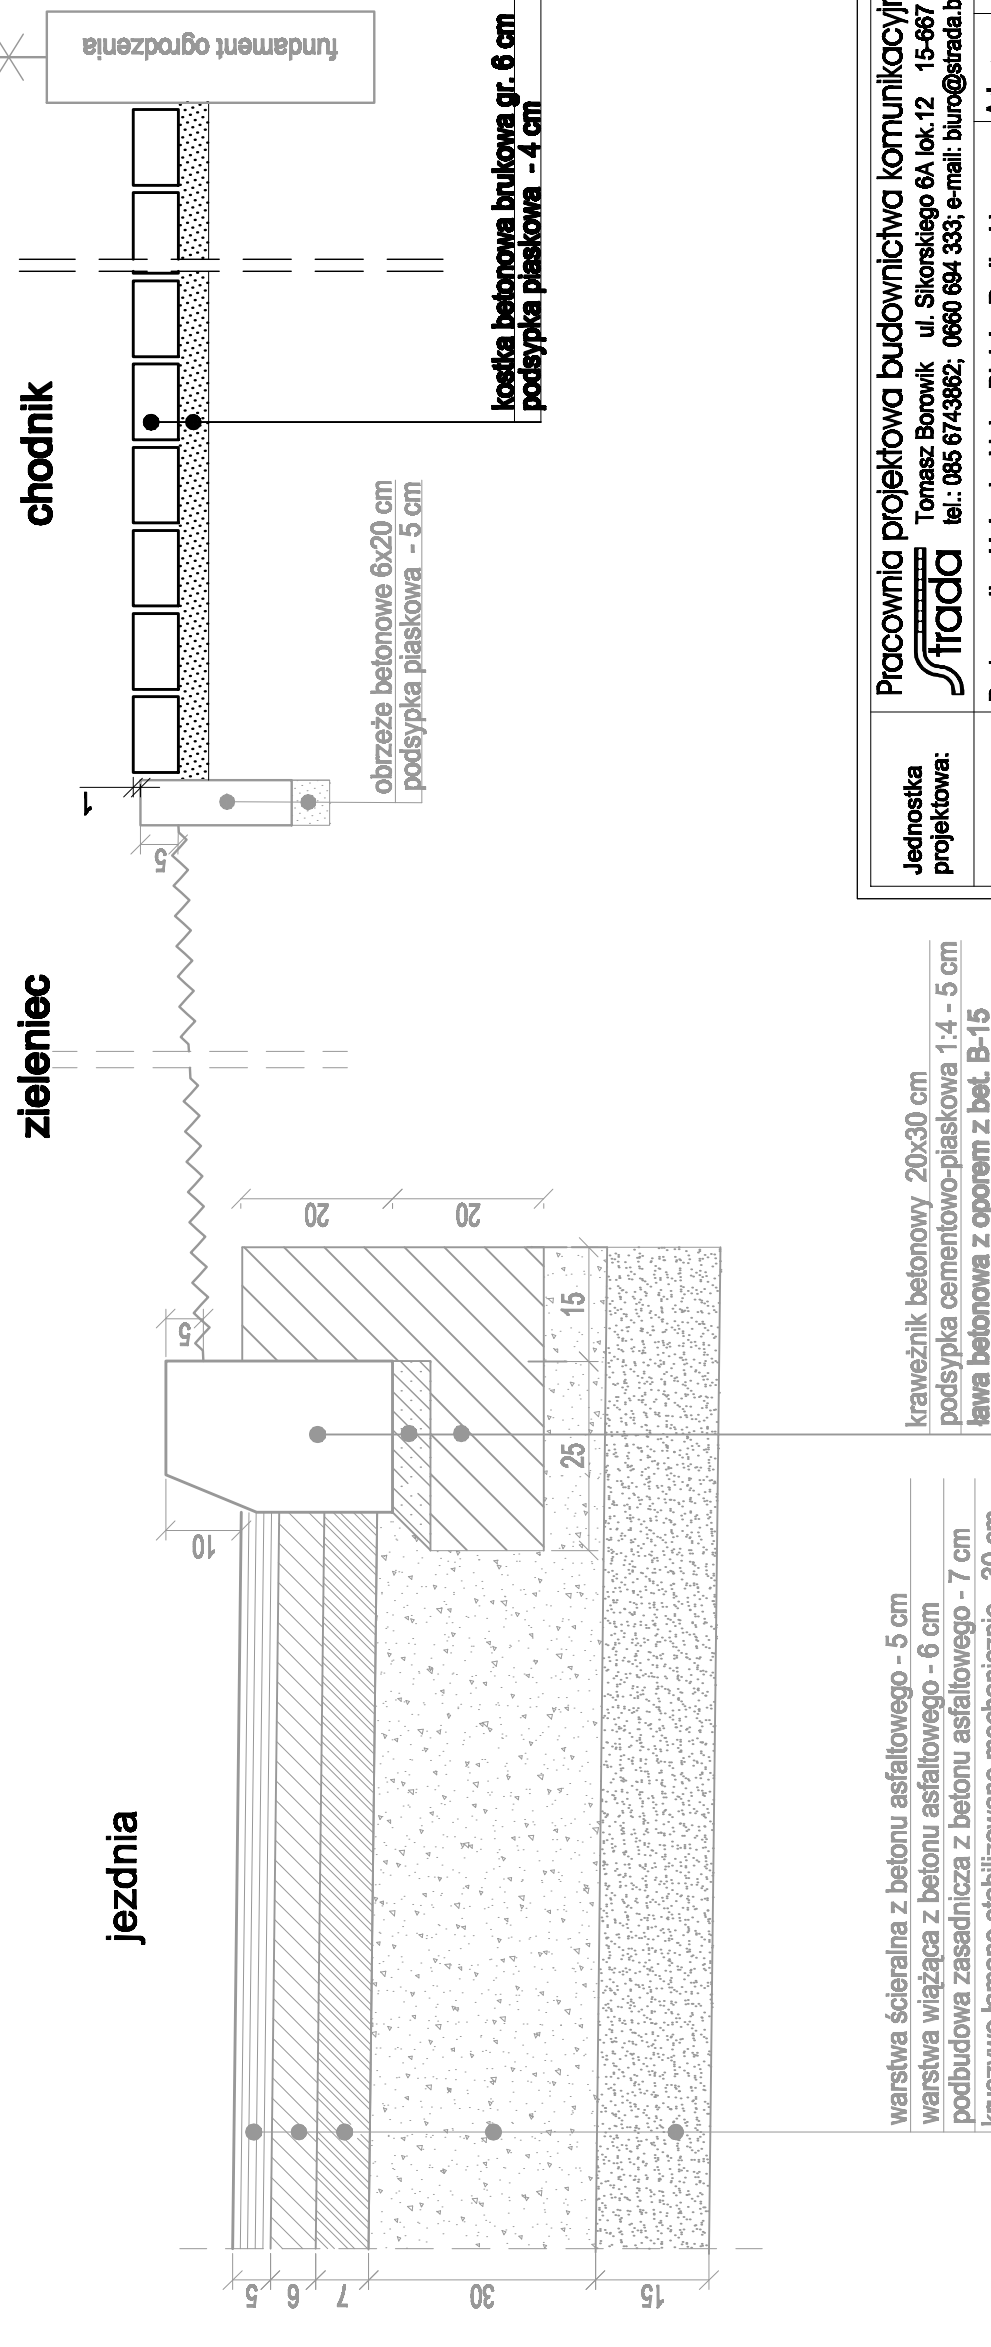

Jednostka projektowa:	Pracownia projektowa budownictwa komunikacyjnego Strada Tomasz Borowik ul. Sikorskiego 6A lok.12 15-667 Białystok tel.: 085 6743982; 0660 694 333; e-mail: biuro@strada.bialystok.pl
Obiekt:	Budowa ulicy Hołowieskiej w Białym Podlaskim wraz z budową nowej kanalizacji deszczowej i niezbędną przebudową istniejącej infrastruktury uzbrojenia terenu
Adres:	ul. Hołowieska w Białym Podlaskim
Nazwa rysunku:	Przekroje konstrukcyjne
Funkcja	Imię i Nazwisko / nr Upr. Bud. Podpis
BRANŻA DROGOWA	
PROJEKTANT	mgr inż. Tomasz Borowik PDL/0081/POOD/06
WSPÓŁPRACA	mgr inż. Krzysztof Aszurkiewicz
	mgr inż. Adam Stepaniuk
Arkusz:	
Data:	03.10.2010
Stadium:	
Skala:	1:10
Numer rysunku:	2.0

UWAGA:

Nieistotne odstępstwo od projektu budowlanego polegające na zmianie nawierzchni chodnika z płytek chodnikowych betonowych na kostkę betonową brukową.