


Poza wykazanymi na niniejszej mapie urządzeniami podziemnymi nie wyklucza się istnienia w terenie urządzeń podziemnych dla których brak było informacji branżowej i nie zostały odnalezione w trakcie prac polowych.

MAPA ZASADNICZA
skala 1:500

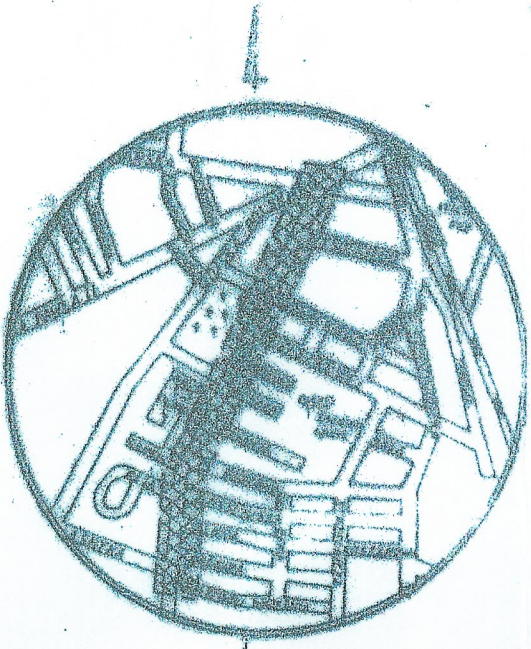

woj. podlaskie
powiat: bielski
m. Bielsk Podlaski
obręb: Bielsk Podlaski, ul. Dubiażyńska

Mapa aktualna na dzień 20.11.2008r.
WYKONAŁ:
Zakład Usług Geodezyjno-Projektowych
"LIMES"
Jan Szumski i Andrzej Kożuszkiewicz
17-100 Bielsk Podlaski
ul. Mickiewicza 50/54 tel. 730 78 96

SZKIC LOKALIZACJI
Zestawienie ark
Ark.nr 1(2)
L.ks.rob. 270/2008
Kierownik robót
Jan Szumski
Nr upr. 15460

STAROSTWO POWIATOWE W BIELSKU PODLASKIM
POWIATOWY OŚRODEK DOKUMENTACJI
GEODEZYJNEJ I KARTOGRAFICZNEJ
W BIELSKU PODLASKIM

W obszarze oznaczonym linią dokonano aktualizacji treści mapy zasadniczej.
Dokumenty z pomiaru uzupełniającego przyjęto do zasobu powiatowego w dniu 2008.11.25 i zaewidencjonowano pod nr 2454 - 478/08

NINIEJSZA MAPA MOŻE SŁUŻYĆ DO CELÓW PROJEKTOWYCH

Projektowane obiekty budowlane wymagające pozwolenia na budowę podlegają wytyczeniu i inwentaryzacji powykonawczej przez jednostki uprawnione do wykonywania prac geodezyjnych.

Bielsk Podlaski dn. 25.11.2008r.

Z upoważnienia Starosty
Irena Dymczyk
Podinspektor w Wydziale Geodezji
Katastru i Nieruchomości

Ark. mapy zasadniczej 255. 234.2324,2341,2342,2343,2344
Punkty osnowy geodezyjnej objęte ochroną:
1111- ul. Brańska
2607,1103,2314,2313- ul. Dubiażyńska
1184-07- ul. Słowackiego

Poza wykazanymi na niniejszej mapie urządzeniami podziemnymi nie wyklucza się istnienia w terenie urządzeń podziemnych dla których brak było informacji branżowej i nie zostały odnalezione w trakcie prac polowych.

MAPA ZASADNICZA
skala 1:500

woj. podlaskie
powiat: bielski
m. Bielsk Podlaski
obręb: Bielsk Podlaski, ul. Dubiażyńska

Mapa aktualna na dzień 20.11.2008r.
WYKONAŁ:
Zakład Usług Geodezyjno-Projektowych
"LIMES"
Jan Szumski i Andrzej Kożuszkiewicz
17-100 Bielsk Podlaski
ul. Mickiewicza 50/54 tel. 730 78 96

Ark.nr 2(2)
L.ks.rob. 270/2008
Kierownik robót
Jan Szumski
Nr upr. 15460

STAROSTWO POWIATOWE W BIELSKU PODLASKIM
POWIATOWY OŚRODEK DOKUMENTACJI
GEODEZYJNEJ I KARTOGRAFICZNEJ
W BIELSKU PODLASKIM

W obszarze oznaczonym linią dokonano aktualizacji treści mapy zasadniczej.
Dokumenty z pomiaru uzupełniającego przyjęto do zasobu powiatowego w dniu 2008.11.25 i zaewidencjonowano pod nr 2454 - 478/08


NINIEJSZA MAPA MOŻE SŁUŻYĆ DO CELÓW PROJEKTOWYCH

Projektowane obiekty budowlane wymagające pozwolenia na budowę podlegają wytyczeniu i inwentaryzacji powykonawczej przez jednostki uprawnione do wykonywania prac geodezyjnych.

Bielsk Podlaski dn. 25.11.2008r.

Z upoważnienia Starosty
Irena Dymczyk
Podinspektor w Wydziale Geodezji
Katastru i Nieruchomości

Ark. mapy zasadniczej 255. 412.0321,0323
Punkty osnowy geodezyjnej objęte ochroną:
2226,2225,2220,1056-05,2234,2235,1056.1070- ul. Dubiażyńska
1056-03 ul. Dubiażyńska /30 lipca

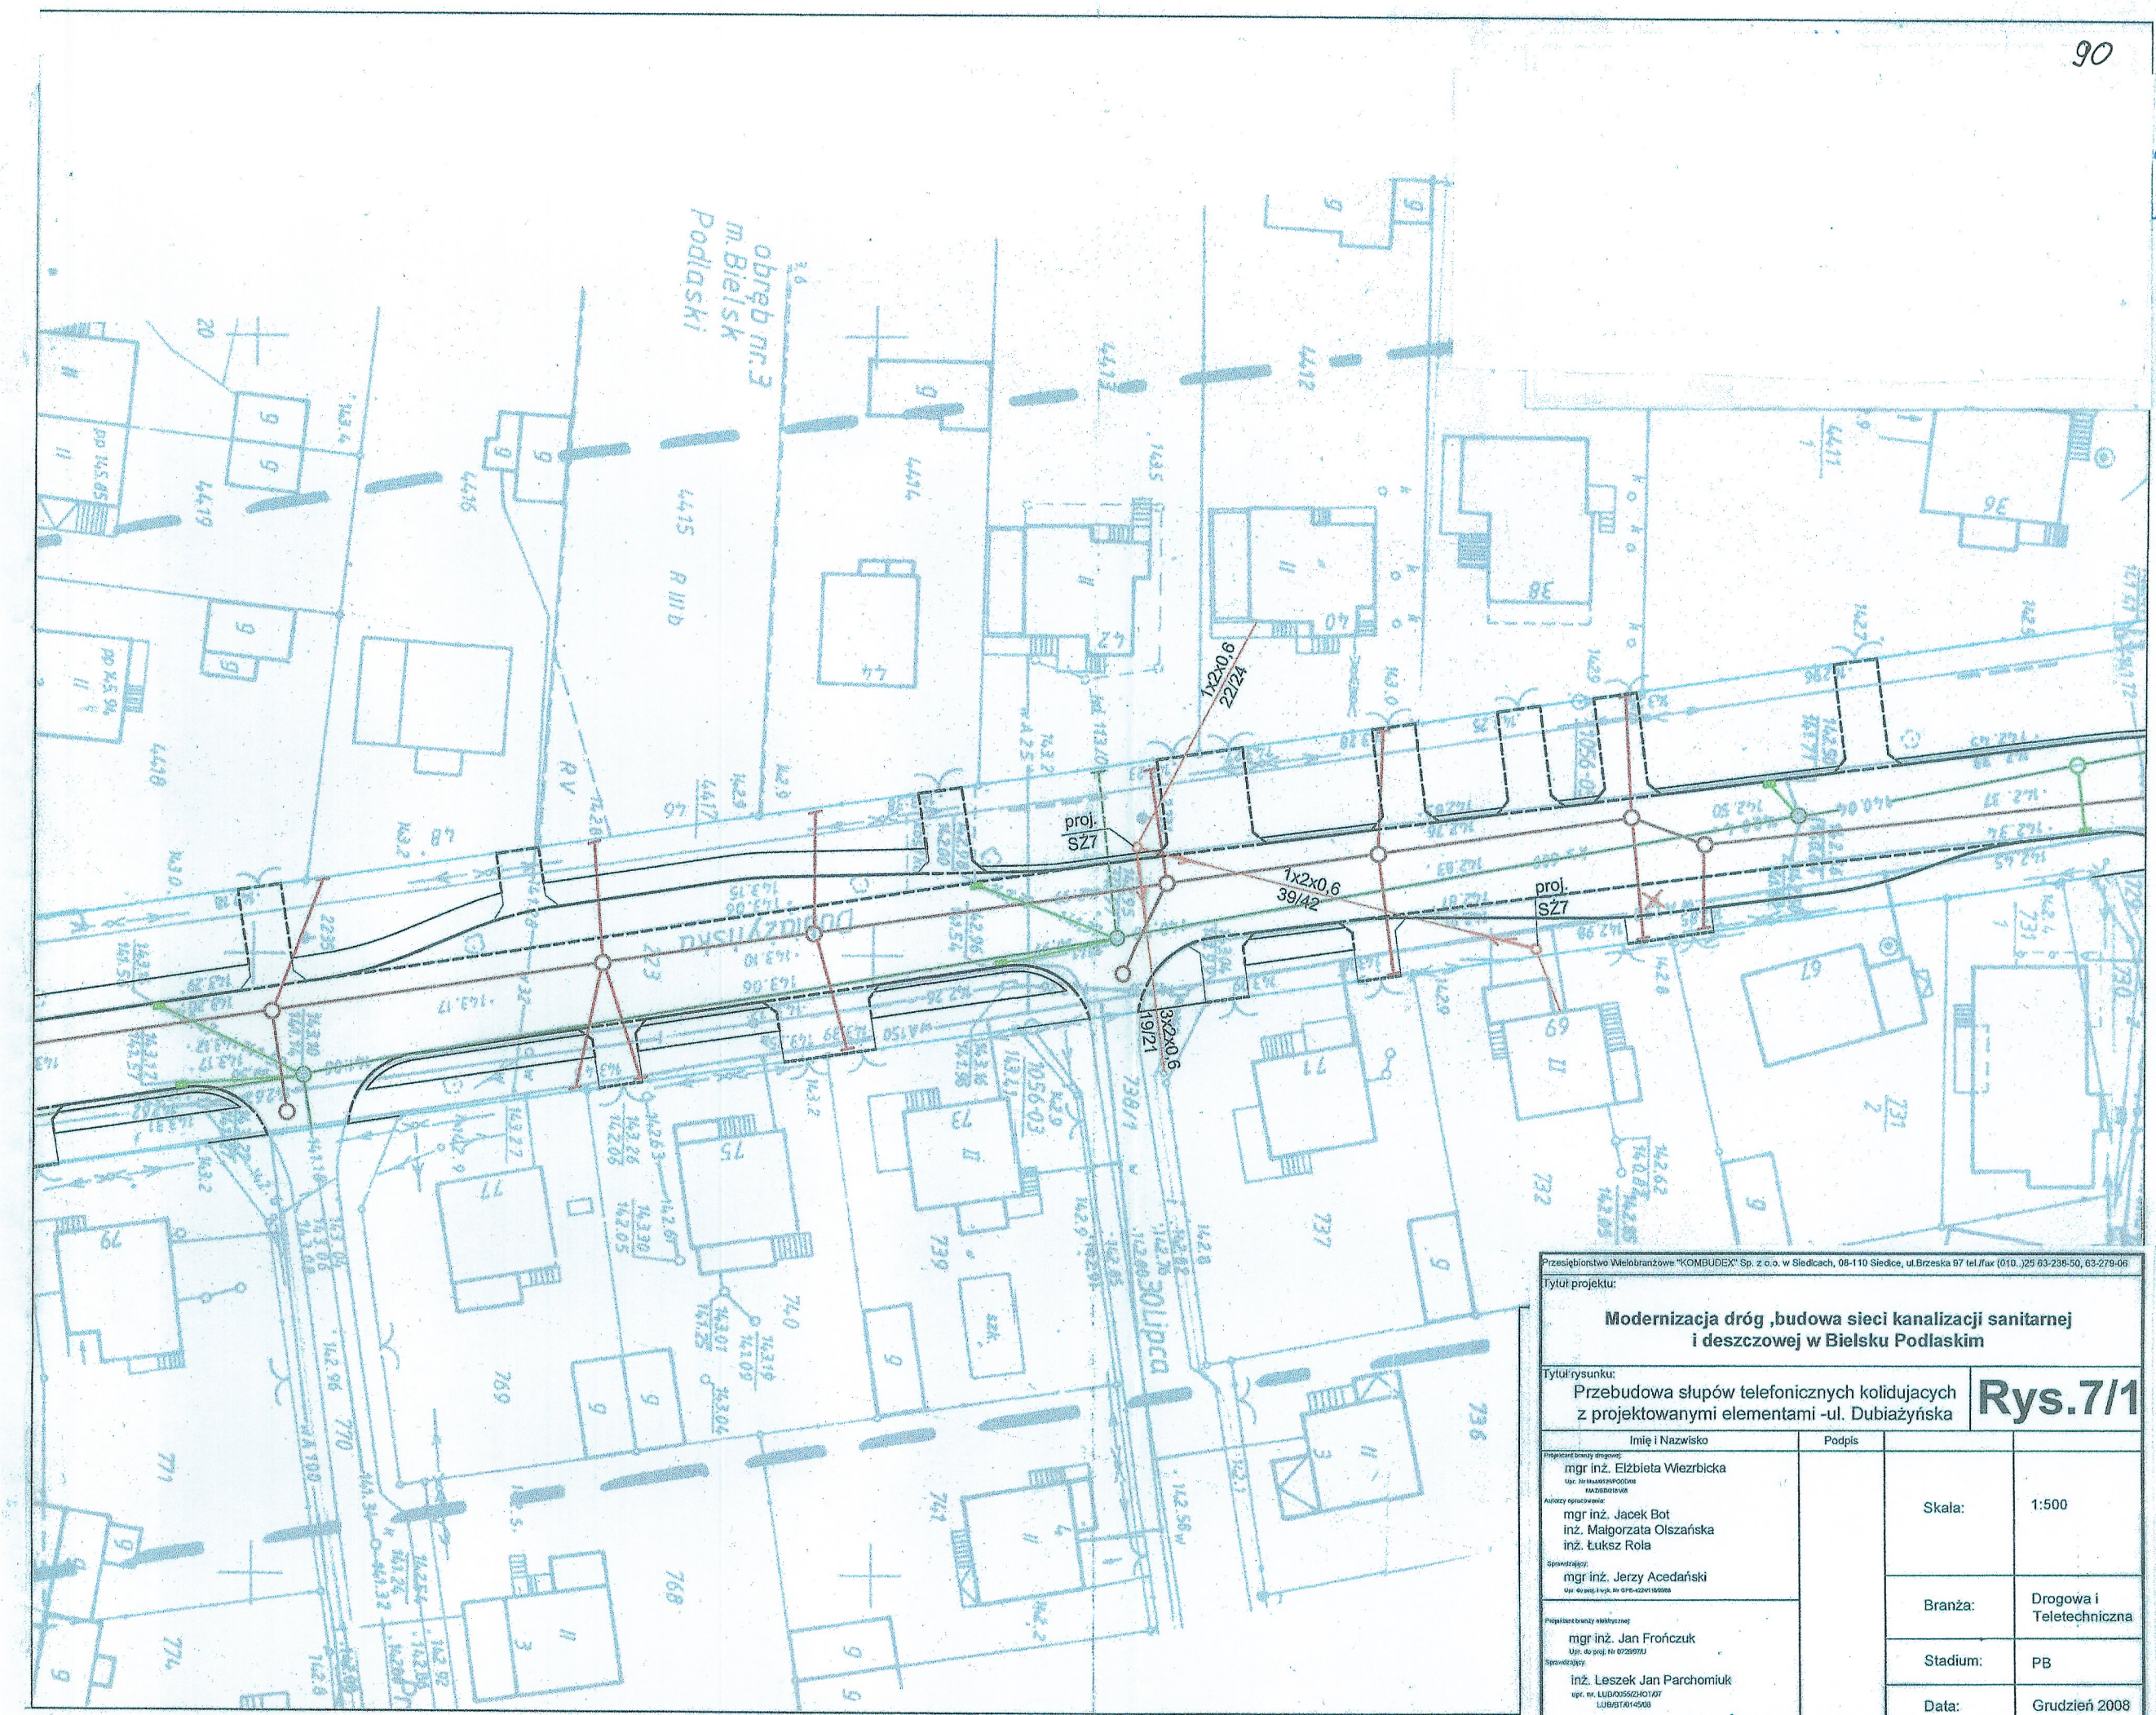

Przebudowa słupów telegraficznych kolidujących z projektowanymi elementami -ul. Dubiażyńska			
Tytuł projektu: Modernizacja dróg ,budowa sieci kanalizacji sanitarnej i deszczowej w Bielsku Podlaskim			
Tytuł rysunku: Przebudowa słupów telegraficznych kolidujących z projektowanymi elementami -ul. Dubiażyńska		Rys.7/1	
Imię i Nazwisko	Podpis	Skala:	1:500
mgr inż. Elżbieta Węzbińska		Branża:	Drogowa i Teletechniczna
mgr inż. Jacek Bot		Stadium:	PB
inż. Małgorzata Olszańska		Data:	Grudzień 2008
inż. Łukasz Rola			
mgr inż. Jerzy Acedański			
mgr inż. Jan Froszczak			
inż. Leszek Jan Parchomiuk			