


**Obiekt: Bielsk Podlaski,**  
**ul. Dubiażyńska**  
**województwo: podlaskie**  
**gmina: Bielsk Podlaski**

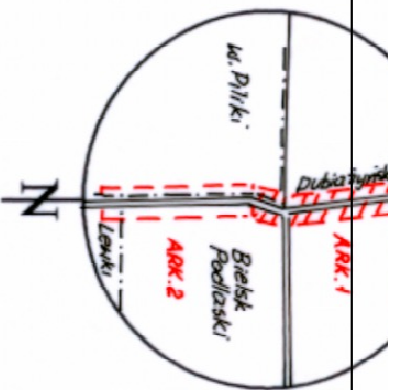

Sekcja mapy zasadniczej: 255.412.0323; .0341; .0343; .0821; .0822; .0823;  
.0824; .0841; .0843; .0844; .132; .134; .182

L.k.s.robót: 152/2007

Wykonawca:

**Geopomiar s.j.**  
PRZEDSIĘBIORSTWO USŁUG  
GODEZYJNO-KARTOGRAFICZNYCH  
J. Kaczorowski i spółka  
15-340 BIALYSTOK, UL. PRACOWNICZA 3  
tel/fax (085) 7453-322 NIP 542-030-22-13

*Janusz Besztek*  
geodeta uprawniony  
zaśw. kwalif. MGPiB nr 6886

Mapa aktualna na dzień: 16.07.2007r.


**POWIATOWY OŚRODEK DOKUMENTACJI GEODEZYJNEJ  
I KARTOGRAFICZNEJ W BIELSKU PODLASKIM**

W obszarze oznaczonym linią \_\_\_\_\_ dokonano aktualizacji treści mapy  
zasadniczej Dokumenty z pomiaru uzupełniającego przyjęto do zasobu powiatowego  
w dniu: 9 08 2007 i zaewidencjonowano pod nr: 2454-316/2007

NINIEJSZA MAPA MOŻE SŁUżyć DO CELÓW PROJEKTOWYCH

Projektowane objekty budowlane wymagające pozwolenia na budowę podlegają **wytwórczeniu  
i inwentaryzacji powykonawczej** przez jednostki uprawnione do wykonywania prac geodezyjnych

..... z up. STAROSTY  
*Irena Dymczyńska*  
Podinspektor w Wydziale Geodezji  
Kad. Kadr. 100000  
Kad. Kadr. 100000

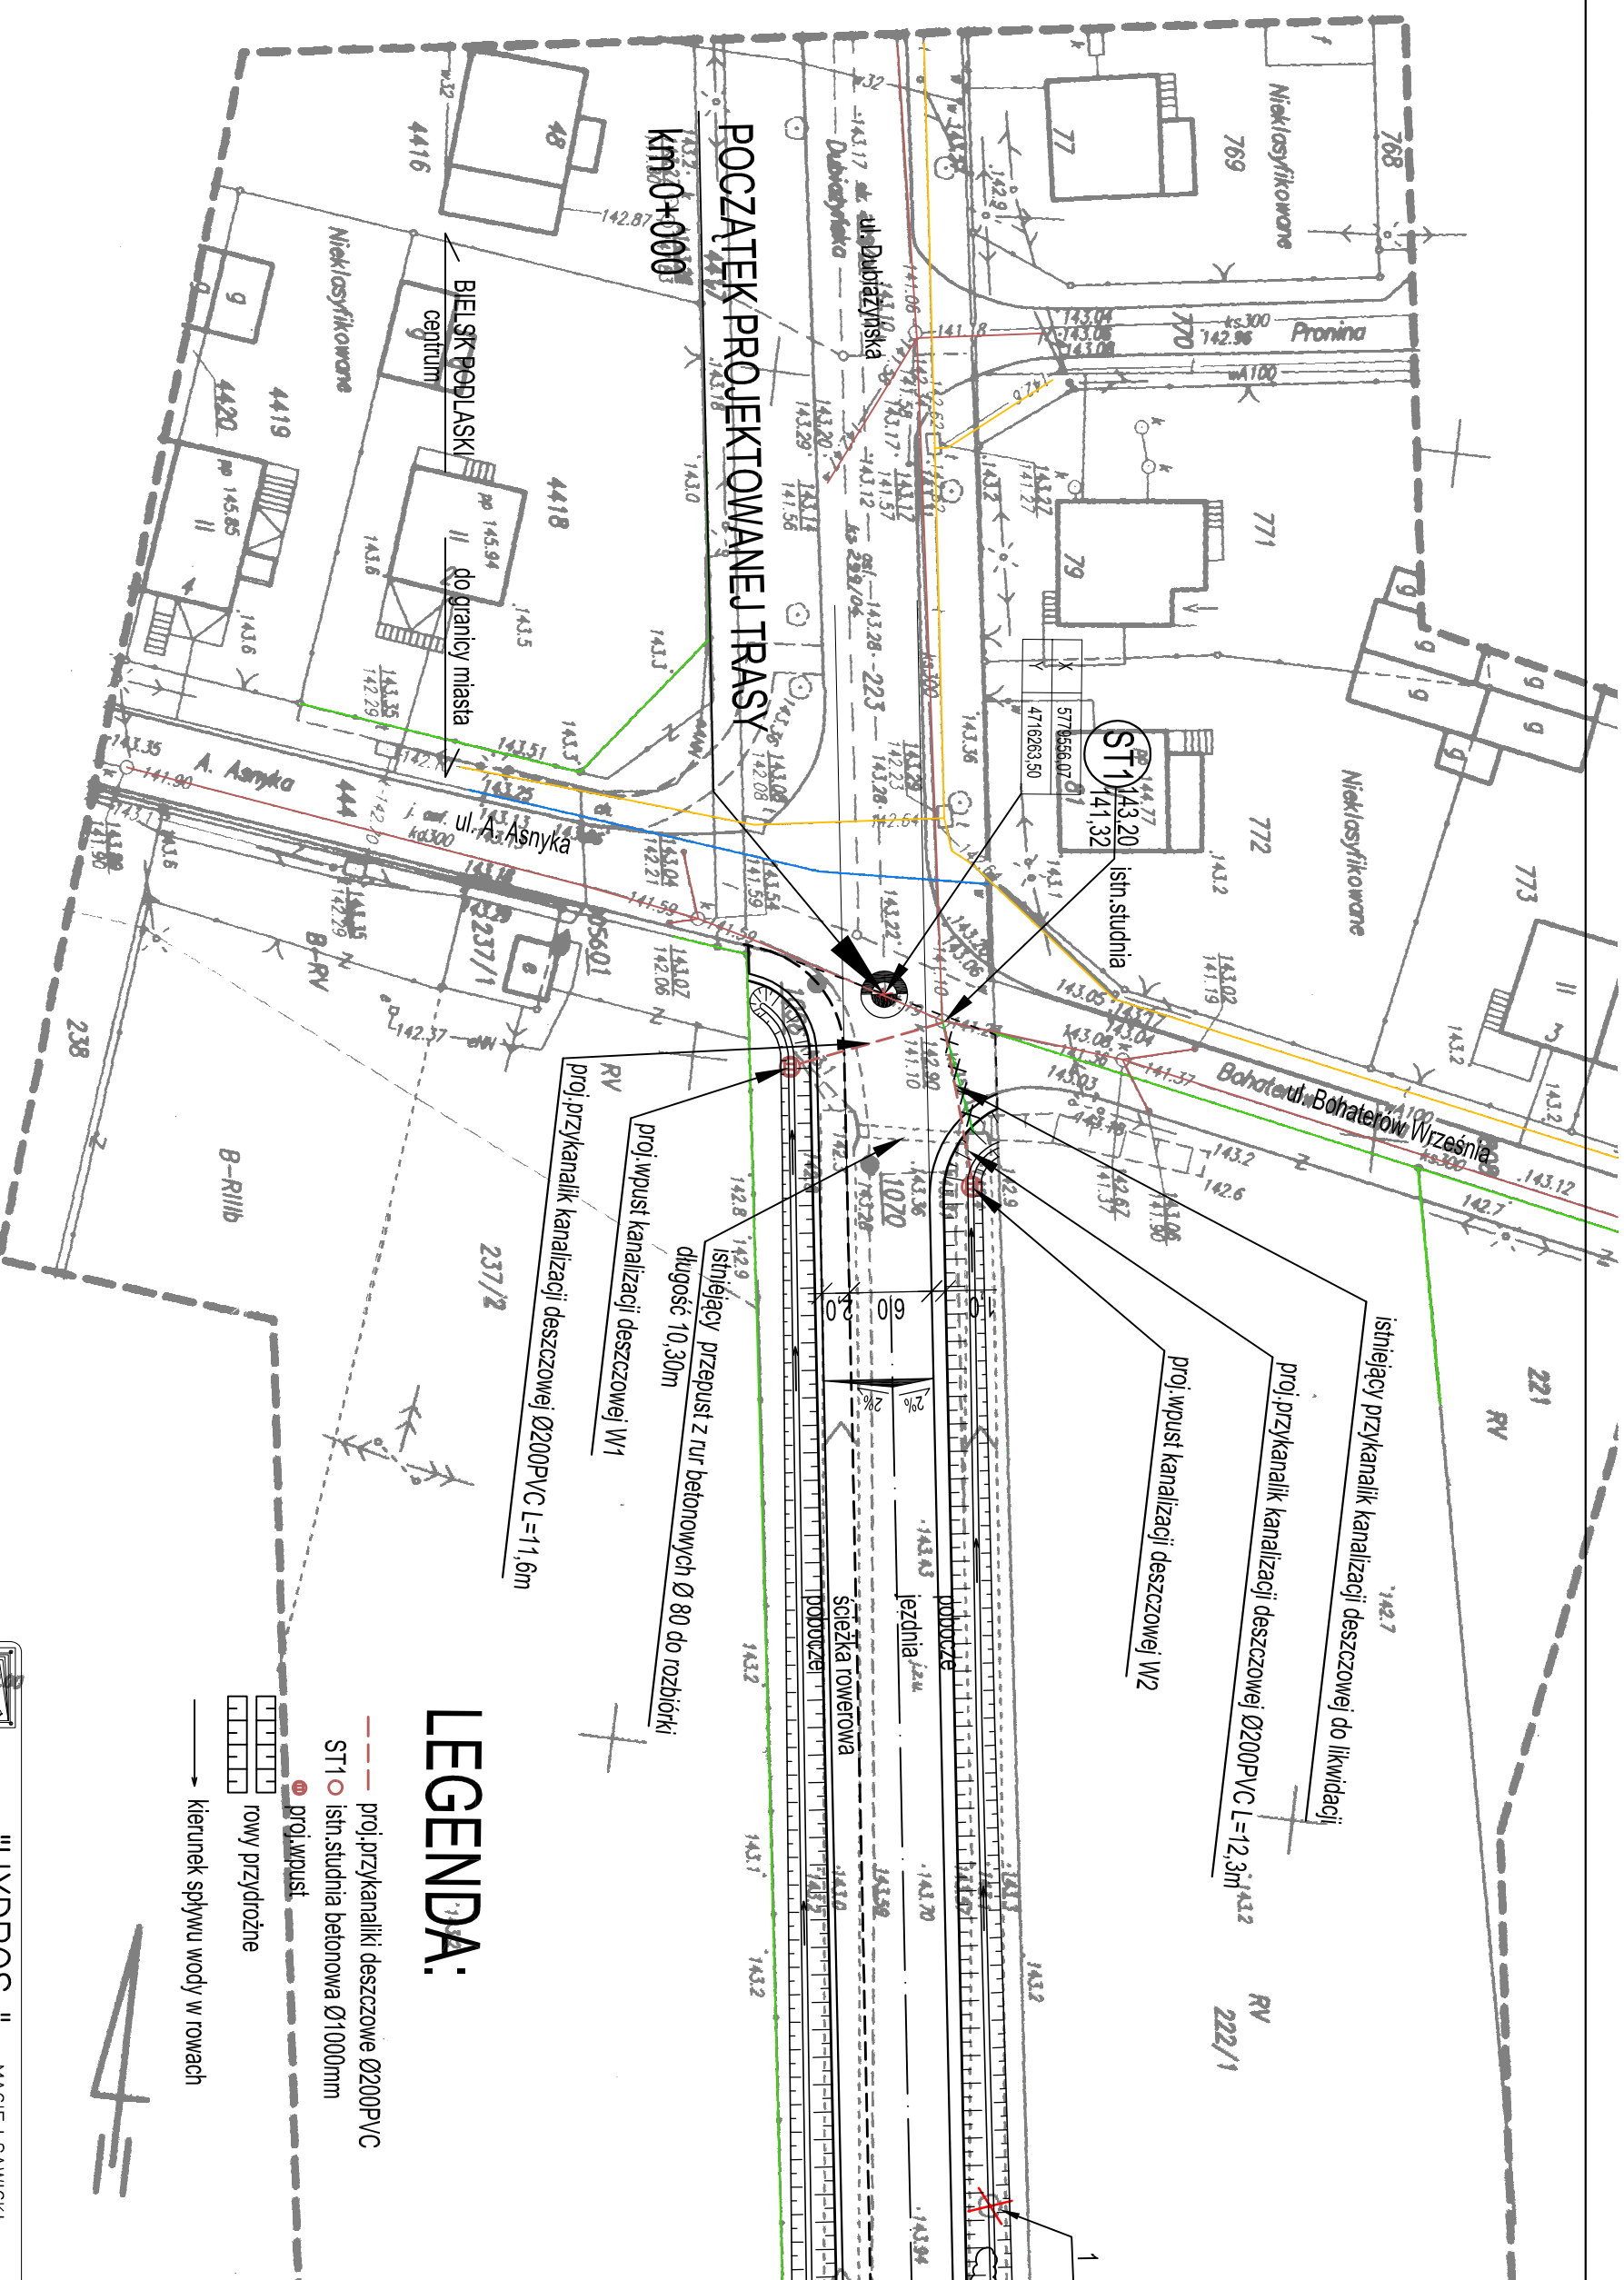

**LEGENDA:**

- proj. przykanaliki kanalizacji deszczowej Ø200PVC
- ST1 ● istn. studnia betonowa Ø1000mm
- ▭ rowy przydrożne
- kierunek spływu wody w rowach

		<b>"HYDROS" MACIEJ SAWICKI</b>	
		OBIEKT: PRZEBUDOWA UL. DUBIAŻYŃSKIEJ W BIELSKU PODLASKIM	
477/2007.00			
Investor:	GMINA MIEJSKA BIELSK PODLASKI		
Wył:	Projekt zagospodarowania terenu-1A		
Projektant:	mgr inż. Maciej Sawicki		
Współpraca:	mgr inż. Antoni Morzy		
Data: 22.10.2007		Skala: 1:500	
Projekt: 1A		Numer rysunku: 1A	