
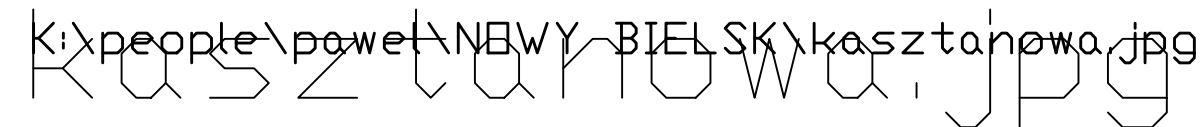


F qmwo gpvcclc'r tqlgmqy c'pc'r t| gdwf qy "w0Mcu| vcpqy gl'y "DlgnumwRqf rcunko 0  
Skala 1:500

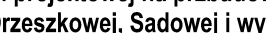

Nazwa rysunku:		<b>Plan zagospodarowania terenu</b>	
Zadanie:		<b>"Wykonanie dokumentacji projektowej na przbudowę ul. Akacowej, Kasztanowej, Klonowej, Myśliwskiej, Orzeszkowej, Sadowej i wysockiego w Bielsku Podlaskim."</b>	
Załącznik nr 1:		<b>Gmina Miasto Bielsk Podlaski ul. Mickiewicza 46 17-100</b>	
U1: 01/01/01/01/01	mgr inż. Romuald Wilczek	315/87/OL	Stadium: PB
U1: 02/01/01/01/01	inż. Paweł Kotok	-	
U1: 03/01/01/01/01	inż. Aleksandra Medyka	-	
U1: 04/01/01/01/01	Karol Marciok	-	
U1: 05/01/01/01/01	dr inż. Beata Ferek	WAM/0111/P005/07	Opis: sanitarna
U1: 06/01/01/01/01	dr inż. Beata Ferek	WAM/0111/P005/07	
Data:		Podpis	
Czerwiec 2008			
		Skala: 1:500	
		Nr rysunku: <b>1</b>	