


MAPA DO CELÓW PROJEKTOWYCH		
Oznaczenia kancelaryjne zgłoszonej pracy geodezyjnej		Nr rob. wyk 130/2018
MIEJSCOWOŚĆ		
Jednostka ewidencyjna	identyfikator	200301_1
	nazwa	Bielsk Podlaski
Obręb ewidencyjny	identyfikator	200301_1.0003
	nazwa	Bielsk Podlaski
SKALA MAPY 1:500		
Nazwa układu współrzędnych	prostokątnych płaskich	2000
	wysokościowych	Kronsztadt 60
Oznaczenie granic obszaru, który był przedmiotem aktualizacji		-----
Oznaczenie i informacje o służebnościach gruntowych mających wpływ na zagospodarowanie gruntów zlokalizowanych w granicach projektowanej inwestycji*		brak
Oznaczenie i symbol konturu użytku gruntowego, który nie jest ujawniony w bazie danych ewidencji gruntów i budynków		brak
data opracowania mapy: 2018-12-03		ark. mapy zas.255.234.1921
Zakład Usługowo-Produkcyjno-Handlowy GEO-L Niedzwiedzki Lech 17-100 Bielsk Podlaski ul. Mickiewicza 50/54 tel. 65-7300995 NIP 543-119-48-18, REGON 050707692		
pieczęć NAZWA/ imię i nazwisko wykonawcy oraz adres		pieczęć Imię i nazwisko nr uprawnień oraz podpis geodety uprawnionego, który opracował mapę

Informacja o punktach osnowy podstawowej i szczegółowej w granicach opracowania:

Nr punktu	Stan znaku i rodzaju stabilizacji
brak	

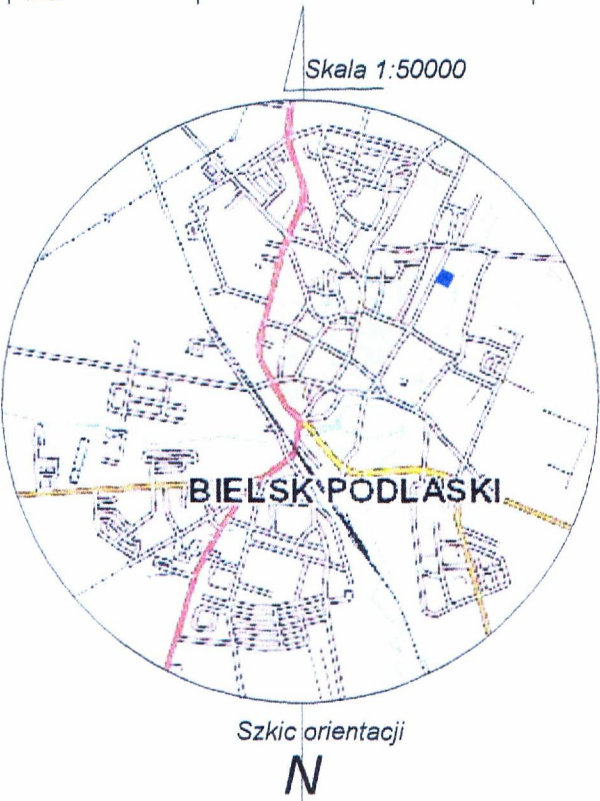

PROJEKT ZAGOSPODAROWANIA TERENU (SKALA 1:500)
działek oznaczonych nr geod. 2761, 2759, 2757/4
położonej w obrębie 3, przy ul. Jagiellońskiej w Bielsku Podlaskim

LEGENDA:

OBIEKTY ISTNIEJĄCE

ABCDE

1

9

- teren opracowania - działki nr geod.: 2761, 2759, 2757/4

- staw rekreacyjny, pow. 1590 m2

- zaglebienie terenu - użytki / wody stojące

- liściaste drzewa wysokie

- teren nieutwardzony / zieleni niska

- sieć elektroenergetyczna napowietrzna nN

OBIEKTY PROJEKTOWANE

2

3

4

5

6

7

8

- tablica informacyjna: 1 szt.

- ławki parkowe: 11 szt.

- kosze na śmieci: 6 szt.

- staw rekreacyjny 1, pow. = 497 m2

- staw rekreacyjny 2, pow. = 489 m2

- wydzielony teren zielony (pod projektowaną wg. odrębnego opracowania altanę parkową), pow. 50 m2

- punkty widokowe na pomostach drewnianych

- główne kierunki obserwacji z punktów widokowych

- instalacja elektroenergetyczna ziemna niskiego napięcia

- punkty świetlne / lampy, 5 szt.

- liściaste drzewa wysokie, 23 szt.

- liściaste krzewy ozdobne i osłonowe, 200 szt.

- byliny, pow. 2200 m2

- łąki kwietne, pow. 1300 m2

- alejki parkowe - utwardzenie terenu z kruszywa mineralnego, pow. 306 m2

- pomosty drewniane, pow. 609 m2

- skarpy gruntowe / wyrównanie terenu

- wejścia na teren parku

ZESTAWIENIE POWIERZCHNI, ROŚLINNOŚCI I ELEMENTÓW MAŁEJ ARCHITEKTURY:

1. TEREN OPRACOWANIA:
A) POW. DZIAŁKI NR GEOD.: 2761 = 6271 M2
B) POW. DZIAŁKI NR GEOD.: 2759 = 5252 M2
C) POW. DZIAŁKI NR GEOD.: 2757/4 = 1340 M2
D) RAZEM 12 863 M2 = 1,2863 HA

2. STAWY:
A) ISTNIEJĄCY STAW = 1590 M2
B) PROJEKTOWANY STAW 1 = 497 M2
C) PROJEKTOWANY STAW 2 = 489 M2

3. UTWARDZENIE TERENU:
A) ISTNIEJĄCE UTWARDZENIE = 0 M2
B) PROJEKTOWANE UTWARDZENIE (KRUSZYWO MINERALNE) = 306 M2
C) PROJEKTOWANE POMOSTY I ŚCIEŻKI DREWNIANE = 609 M2

4. MAŁA ARCHITEKTURA:
A) PROJEKTOWANE LAMPY = 5 SZT.
B) PROJEKTOWANE ŁAWKI = 11 SZT.
C) PROJEKTOWANE KOSZE NA ŚMIECI = 6 SZT.
D) PROJEKTOWANA TABLICA INFORMACYJNA = 1 SZT.

5. ROŚLINNOŚĆ:
A) PROJEKTOWANE DRZEWA LIŚCIASTE = 23 SZT.
B) PROJEKTOWANE KRZEWY LIŚCIASTE = 200 SZT.
C) PROJEKTOWANE BYLINY = 2000 M2
D) PROJEKTOWANA ŁĄKA KWIETNA = 1300 M2

6. POW. BIOLOGICZNIE CZYNNA:
PBCZ = TEREN OPRACOWANIA -
- PROJ. UTWARDZENIE TERENU -
- PROJ. ŚCIEŻKI I POMOSTY DREWNIANE =
= 12 863 M2 - 306 M2 - 609 M2 =
= 11 948 M2 / 12 863 M2 = 92,89%

JEDNOSTKA PROJEKTOWA:	ENTAZIS PRACOWNIA ARCHITEKTURY BIURO: UL. KOPERNIKA 5 / LOK. 104 17-100 BIELSK PODLASKI TEL: 691 787 053 EMAIL: biuro@entazis.pl STRONA: www.entazis.pl		
INWESTOR:	MIASTO BIELSK PODLASKI UL. KOPERNIKA 1 17-100 BIELSK PODLASKI		
NAZWA INWESTYCJI:	ZAGOSPODAROWANIE I ROZWÓJ TERENÓW ZIELENI W BIELSKU PODLASKIM: PARK PRZY UL. JAGIELLOŃSKIEJ - OBIEKT 3		
ADRES INWESTYCJI:	BIELSK PODLASKI, OBR. 3, UL. JAGIELLOŃSKA, DZ. NR GEOD.: 2761, 2759, 2757/4		
KATEGORIA OBIEKTU:	KATEGORIA - XXIV, XXVIII		
PROJEKTANT	mgr inż. arch.	Daniel Harasiuk	18/POKK/2016
BR. SANITARNA	mgr inż.	Krzysztof Górski	POL/0052/POOS/09
BR. ELEKTRYCZ	mgr inż.	Piotr Putko	POL/0053/POOE/06
FORMA OPRACOWANIA:	PROJEKT BUDOWLANY		
PRZEDMIOT RYSUNKU:	PROJEKT ZAGOSPODAROWANIA TERENU		
SKALA:	DATA:	NR RYS.:	STR.
1:500	13.12.2019 r.	1	14