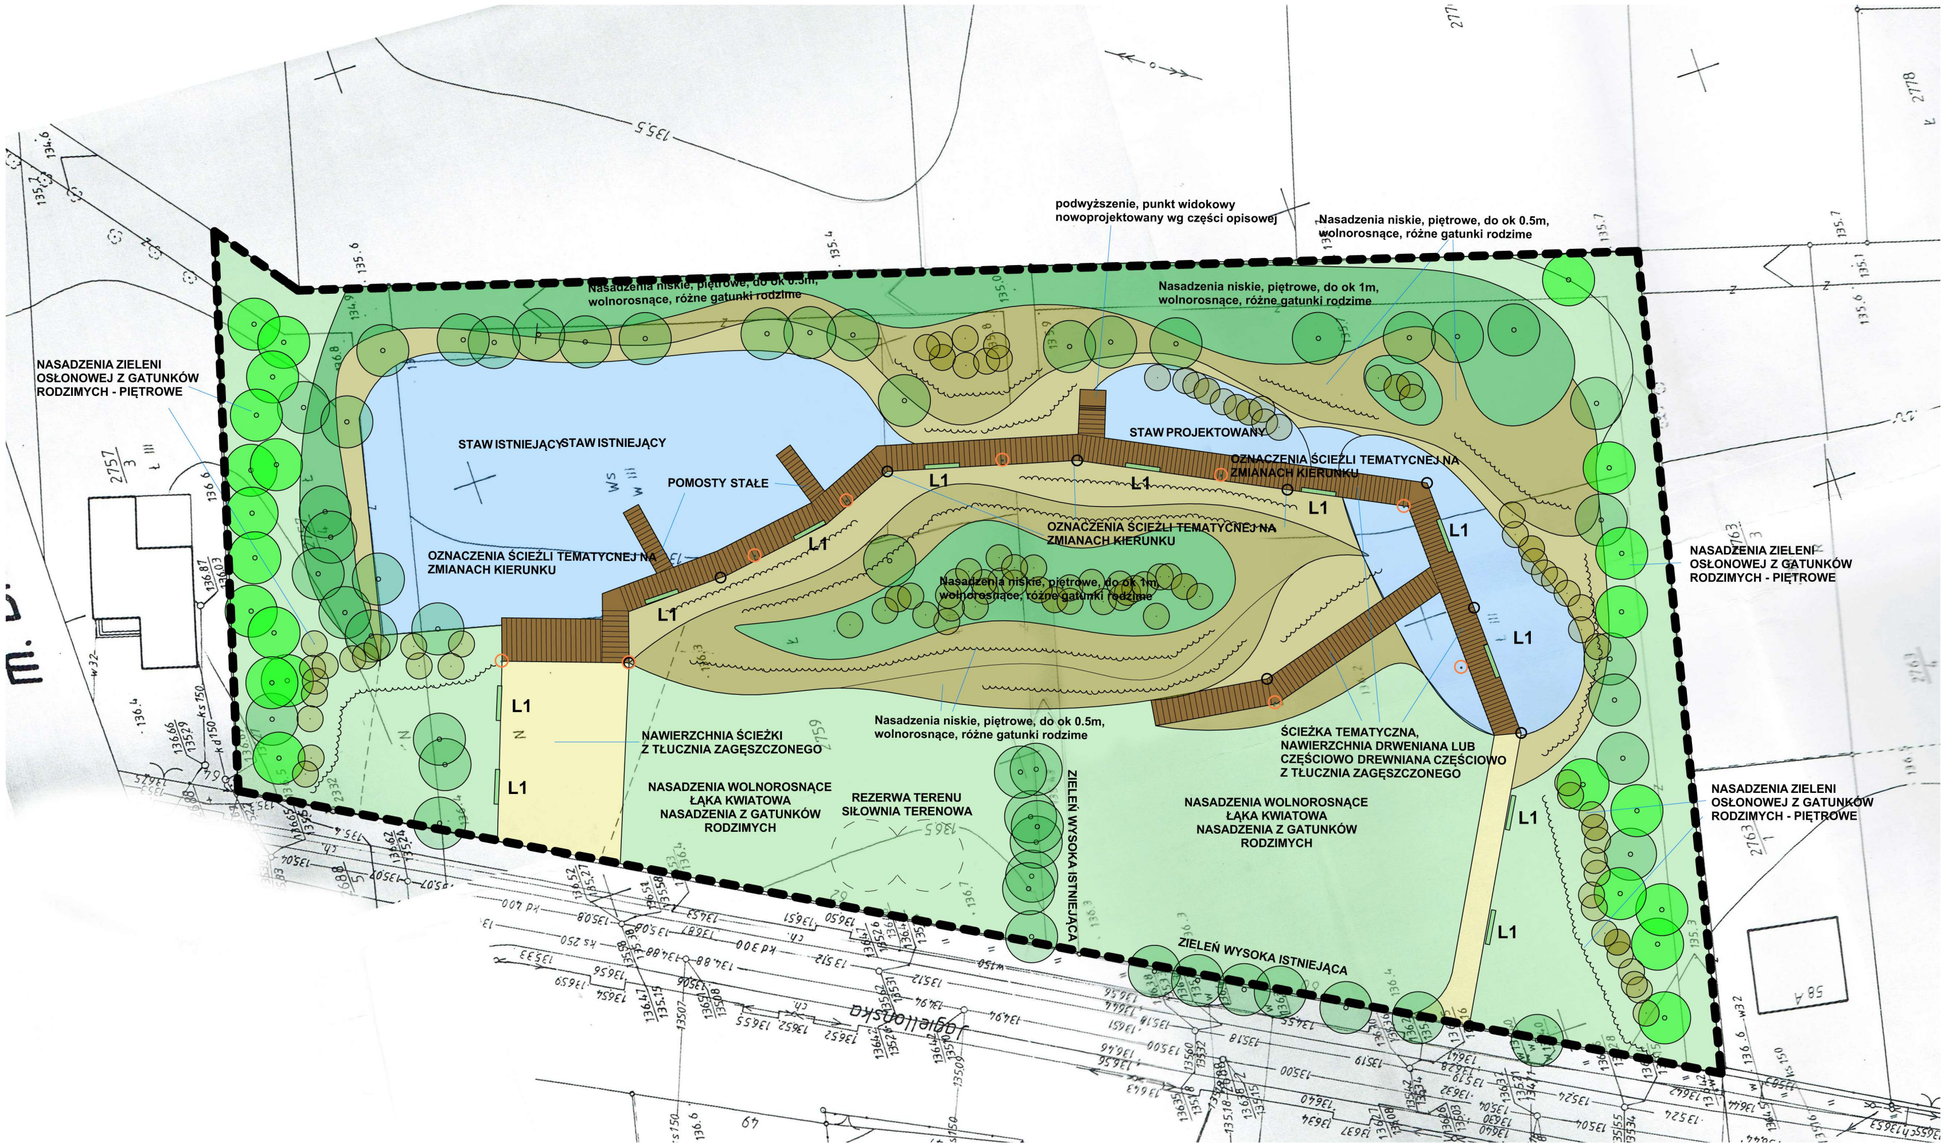

LEGENDA

	GRANICE OPRACOWANIA Z PODZIAŁEM NA ETAPY
	CHODNIKI ISTNIEJĄCE
	POSADZKI Z PŁYT KAMIENNYCH
	POSADZKI Z KOSTKI KAMIENNEJ
	ZIELEŃ NISKA
	NAWIERZCHNIE SYNTETYCZNE PLACÓW ZABAW
	POSADZKI Z KOSTKI BETONOWEJ DROGOWEJ
	POSADZKI Z TŁUCZNIA MINERALNEGO, ZAGĘSZCZONEGO
	NAWIERZCHNIE SYNTETYCZNE ŚCIEŻEK ROWEROWYCH
L1	ŁAWKA NOWOCZESNA
L2	ŁAWKA NOWOCZESNA
L3	ŁAWKA STYLIZOWANA
L4	ŁAWKA NOWOCZESNA
	LAMPA PARKOWA NOWOCZESNA
	LAMPA PARKOWA STYLIZOWANA
	LAMPA PARKOWA NOWOCZESNA
	BUDYNKI ISTNIEJĄCE
	ALEJKI PARKOWE DO USUNIĘCIA
	ZIELEŃ WYSOKA USUNIĘTA
	ZIELEŃ WYSOKA ISTNIEJĄCA DO USUNIĘCIA
	ZBIORNIKI WODNE ISTNIEJĄCE
	SKARPY DO REGULACJI
	POMOSTY DREWNIANE
	NASADZENIA PIĘTROWE WOLNOROSNĄCE (wg proj. zieleni)
	TABLICE INFORMACYJNE ŚCIEŻKI TEMATYCZNEJ
	ISTNIEJACE DRZEWA LIŚCIASTE
	ISTNIEJACE DRZEWA IGLASTE
	PROJEKTOWANE PIĘTRO ZIELENI WYSOKIEJ
	PROJEKTOWANE PIĘTRO ZIELENI ŚREDNIEJ
	PROJEKTOWANE PIĘTRO ZIELENI NISKIEJ
	KOBIERCE Z KWIATÓW JEDNOROCZNYCH

GŁÓWNY PROJEKTANT
BUSY BEE sp. z o.o.
ul Tadeusza Rejtana 3b/2, 15-521 Zaścianki
www.mak2.pl KRS 0000508494
tel. 602 476 801 (architektura)

INWESTOR
Miasto Bielsk Podlaski
ul. M. Kopernika 1
17-100 Bielsk Podlaski

INWESTYCJA
Zagospodarowanie i rozwój terenów zieleni w Bielsku Podlaskim

FAZA
PROJEKT KONCEPCYJNY

ZESPÓŁ AUTORSKI: | PODPIS

ARCHITEKTURA | arch. IRENEUSZ MAKSYMIUK BŁ-PdOOK/119/2009 PD-332

TREŚĆ RYSUNKU
PROJEKT ZAGOSPODAROWANIA TERENU CZĘŚĆ III

DATA	NR.	SKALA
BIAŁYSTOK DATA: 20.04.2016	3	1:500