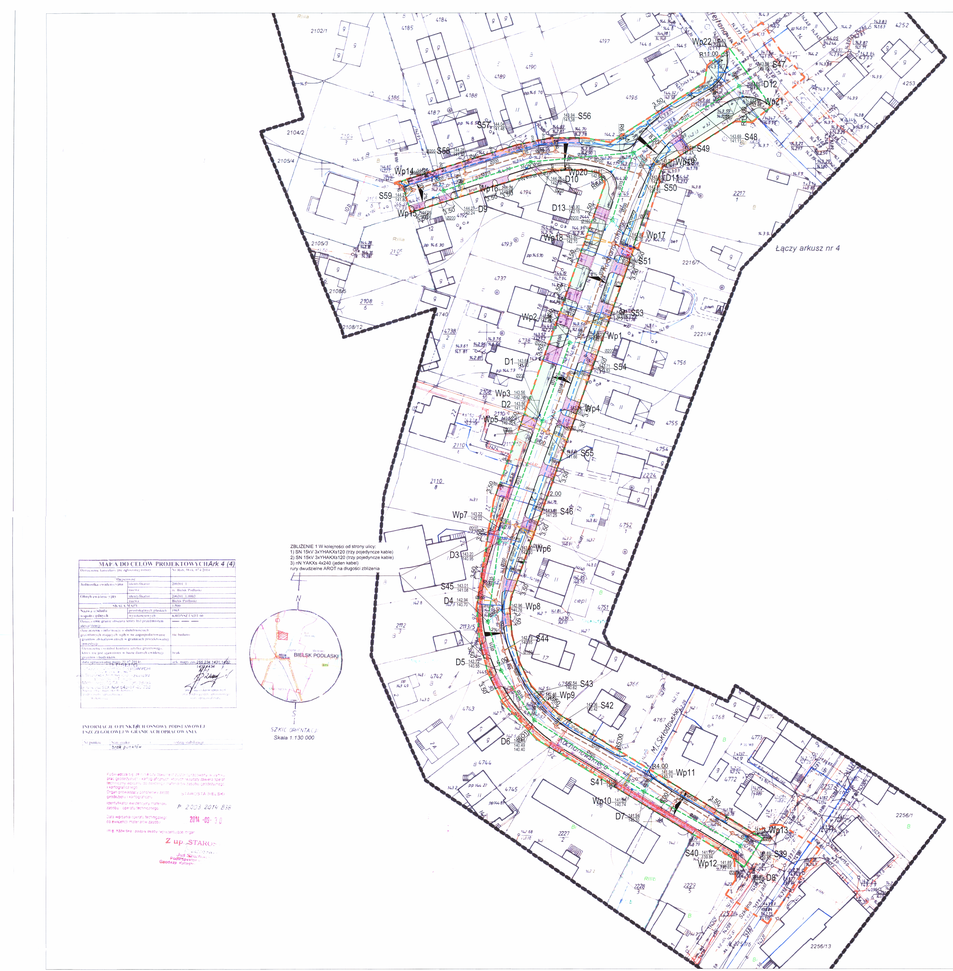

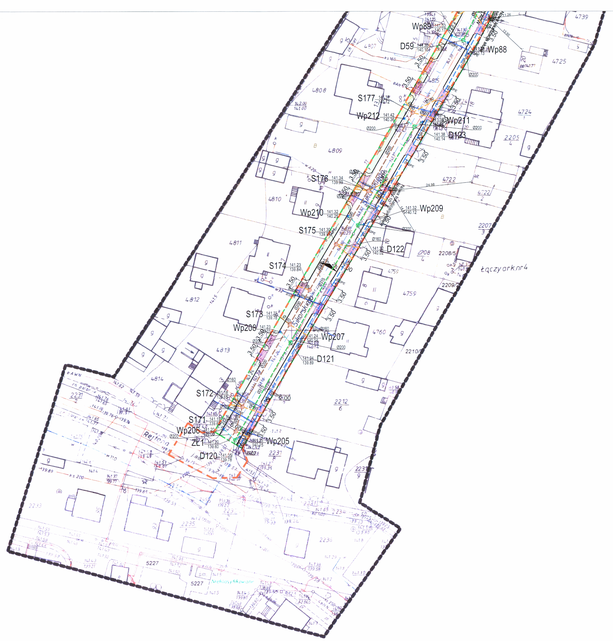

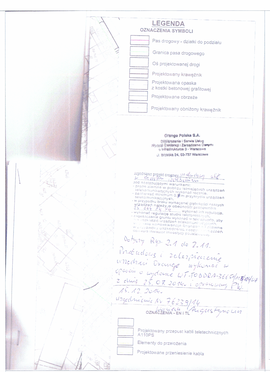

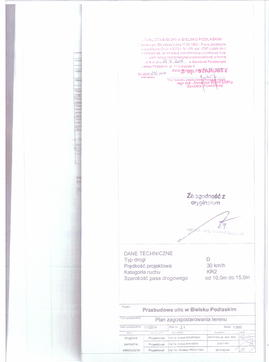

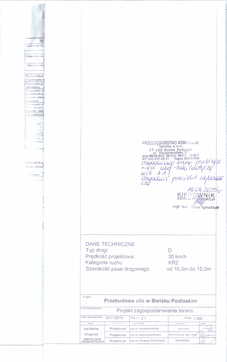

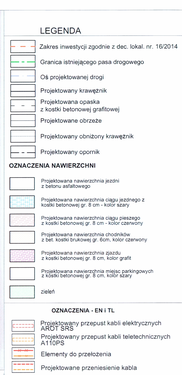

Dotychczasowi odbiorcy wody, dostawcy ścieków sanitarnych, ścieków deszczowych muszą mieć zapewnioną odpowiednio ciągłą dostawę wody, odbiór ścieków sanitarnych i deszczowych, poprzez połączenie istniejącego przyłącza wodociągowego, kanalizacji sanitarnej, kanalizacji deszczowej z nowobudowanymi sieciami w ramach niniejszej inwestycji

Za zgodność z oryginałem

STAROSTA BIELSKI
ul. Mickiewicza 60
17-100 Bielsk Podlaski

Załączniki do: 1
Do akcji nr: 3626/2015
Wpisano: CHL CHL 2015
Nr księgi: AG.6740.122.2015

DANE TECHNICZNE

Typ drogi	D
Prędkość projektowa	30 km/h
Kategoria ruchu	KR2
Szerokość pasa drogowego	od 10,0m do 15,0m

Przebudowa ulic w Bielsku Podlaskim

Projekt zagospodarowania terenu

Data opracowania	03/11/2014	Rys. nr 2.1	Skala 1:500
Profesja	Imię i nazwisko	Podpis	Uprawnienia
sanitarna	Projektował	mgr inż. Renata BANASZUK	
drogowa	Projektował	mgr inż. Andrzej KONOPKIN	
konstrukcyjna	Projektował	mgr inż. Mirosława PAUCZKIN	