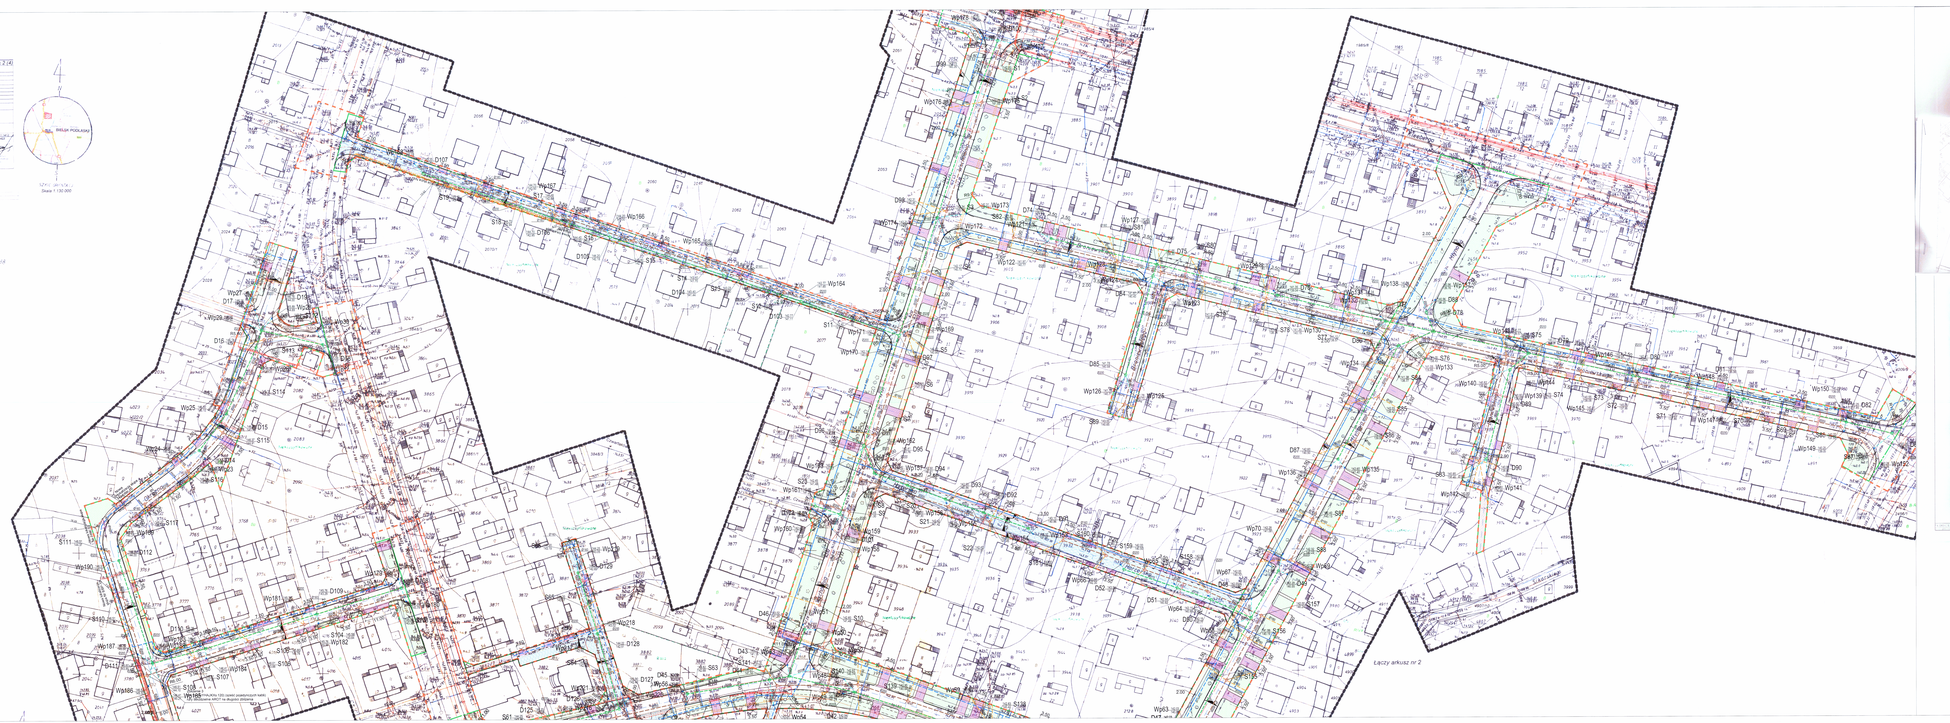

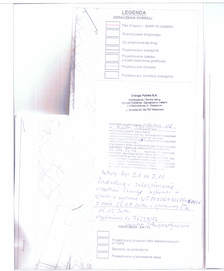

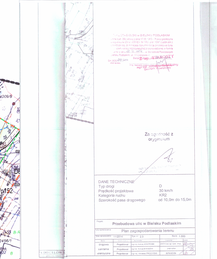

LEGENDA

Zakres inwestycji zgodnie z dec. lokal. nr. 16/2014

Granice istniejącego pasa drogowego

Oś projektowanej drogi

Projektowany krawężnik

Projektowana opaska z kostki betonowej grafitowej

Projektowane obrzeże

Projektowany obniżony krawężnik

Projektowany opornik

OZNACZENIA NAWIERZCHNI

Projektowana nawierzchnia asfaltowa

Projektowana nawierzchnia z kostki betonowej gr. 8 cm i kostki betonowej gr. 6 cm - kolor szary

Projektowana nawierzchnia z kostki betonowej z kostki betonowej gr. 8 cm - kolor czerwony

Projektowana nawierzchnia chodnikowa z bet. kostki brukowej gr. 6cm - kolor czerwony

Projektowana nawierzchnia zjazdu z kostki betonowej gr. 8 cm, kolor grafit

Projektowana nawierzchnia zjazdu z kostki betonowej gr. 8 cm, kolor szary

zieleń

OZNACZENIA - EK i TL

Projektowany przepust kabli elektrycznych AXEF 3x95

Projektowany przepust kabli teletechnicznych ø110PS

Elementy do przełączenia

Projektowane przyłączeniowe kablia

OZNACZENIA KANALIZACJI SANITARNEJ

Projektowana kanalizacja sanitarna

Projektowane odcinki kanalizacji sanitarnej bocznej

Projektowana studnia kanalizacji sanitarnej

OZNACZENIA SIECI WODOCIĄGOWEJ

Projektowana sieci wodociągowe

Sieci wodociągowe w ramach innego opracowania ZUD w WG/13

OZNACZENIA KABLOWE

Projektowana linia kablowa

Projektowana linia napowietrzna

Projektowana lampa oświetleniowa

Projektowany przepust kablowy

Za zgodność z oryginałem

DANE TECHNICZNE

Typ drogi	D
Prędkość projektowa	30 km/h
Kategoria ruchu	KR2
Szerokość pasa drogowego	od 10,0m do 15,0m

Dotychczasowe odbiorniy wody, dostawcy ścieków sanitarnych, ścieków deszczowych muszą mieć zapewnioną odpowiednio ciągłą dostawę wody, odbiór ścieków sanitarnych i deszczowych, poprzez połączenie istniejącego przyłącza wodociągowego, kanalizacji sanitarne, kanalizacji deszczowej z nowobudowanymi sieciami w ramach niniejszej inwestycji

Projekt: **Przebudowa ulic w Bielsku Podlaskim**

Temat opracowania: **Projekt zagospodarowania terenu**

Data opracowania	25.11.2021	Skala:	1:500

Branża	Funkcja	Imię i nazwisko	Podpis
sanitarna	Projektował	mgr inż. Ilona Jaworska	
drogowa	Projektował	mgr inż. Katarzyna Kapelańska	
elektryczna, teletechniczna	Projektował	mgr inż. Mirosław PIOTROWSKI	