RZUT POZIOMY POMOSTU DREWNIANEGO, SKALA 1:200

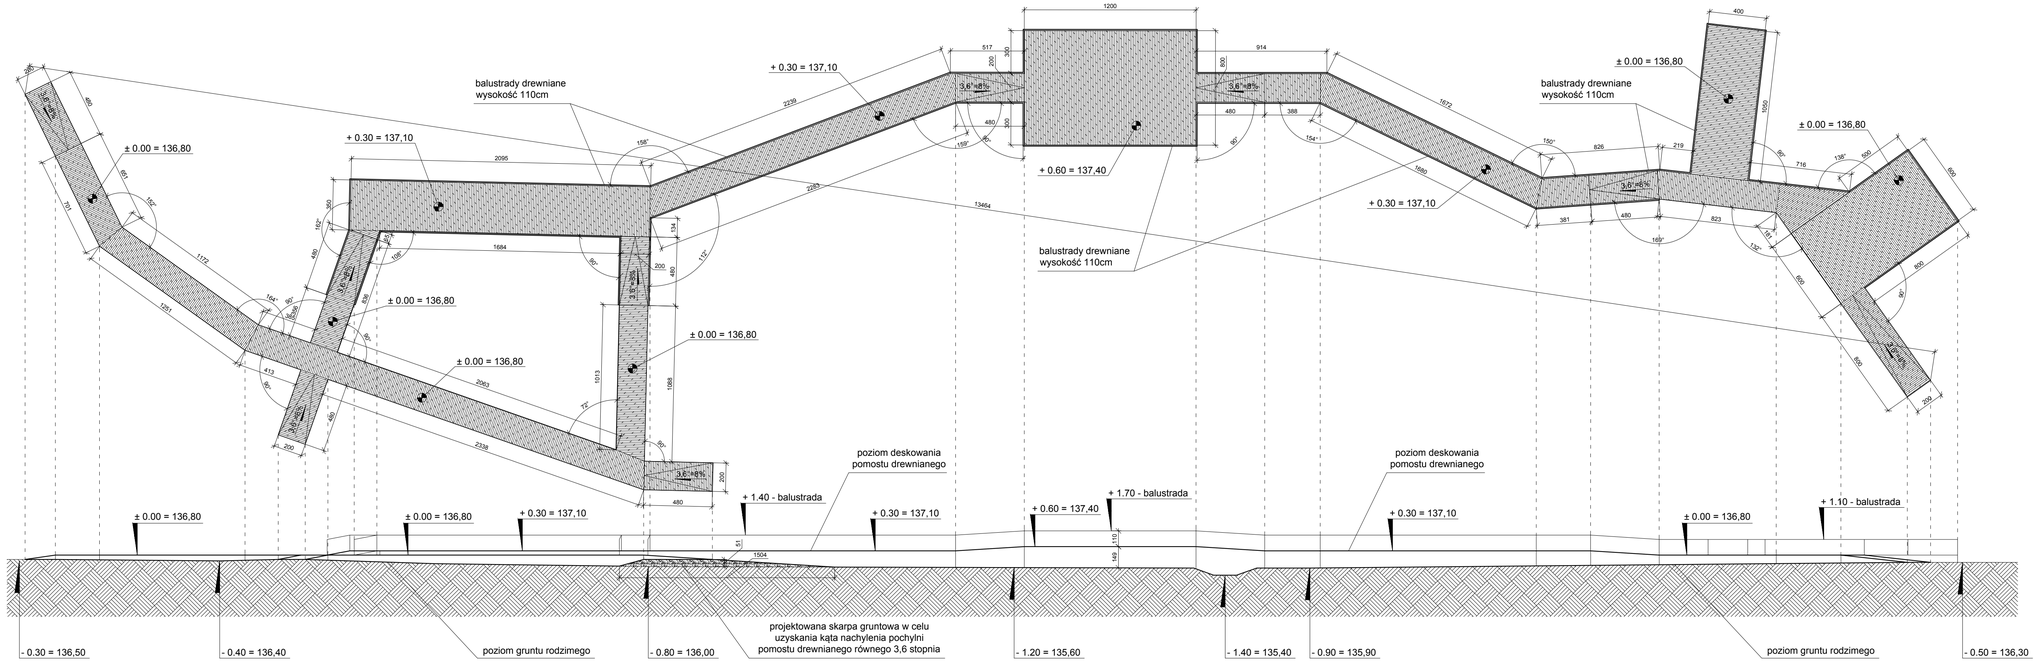

ELEWACJA ZACHODNIA WRAZ Z UKSZTAŁTOWANIEM TERENU ISTNJIEJĄCEGO, SKALA 1:200

JEDNOSTKA PROJEKTOWA:	ENTAZIS PRACOWNIA ARCHITEKTURY BIURO: UL. KOPERNIKA 5 / LOK. 104 17-100 BIELSK PODLASKI TEL.: 691 787 053 EMAIL: biuro@entazis.pl STRONA: www.entazis.pl
INWESTOR:	MIASTO BIELSK PODLASKI UL. KOPERNIKA 1 17-100 BIELSK PODLASKI
NAZWA INWESTYCJI: ETAP III	ZAGOSPODAROWANIE I ROZWÓJ TERENÓW ZIELENI W BIELSKU PODLASKIM: PARK PRZY UL. JAGIELLOŃSKIEJ
ADRES INWESTYCJI:	BIELSK PODLASKI, OBR. 3, UL. JAGIELLOŃSKA, DZ. NR GEOD.: 2761, 2759, 2757/4
KATEGORIA OBIEKTU:	KATEGORIA - XXIV, XXVIII

	IMIĘ I NAZWISKO	NR UPR.	PODPIS
PROJEKTANT architektura	mgr inż. arch. Daniel Harasiuk	18/PDOKK/2016	

FORMA OPRACOWANIA:	PROJEKT BUDOWLANY			
PRZEDMIOT RYSUNKU:	RZUT POZIOMY I ELEWACJA POMOSTU DREWNIANEGO			
SKALA: 1:200	DATA: 13.12.2019 r.	NR RYS.: 1	STR.: 21	