PROJEKT ZAGOSPODAROWANIA TERENU (SKALA 1:500)

działek oznaczonych nr geod. 2761, 2759, 2757/4
położonej w obrębie 3, przy ul. Jagiellońskiej w Bielsku Podlaskim

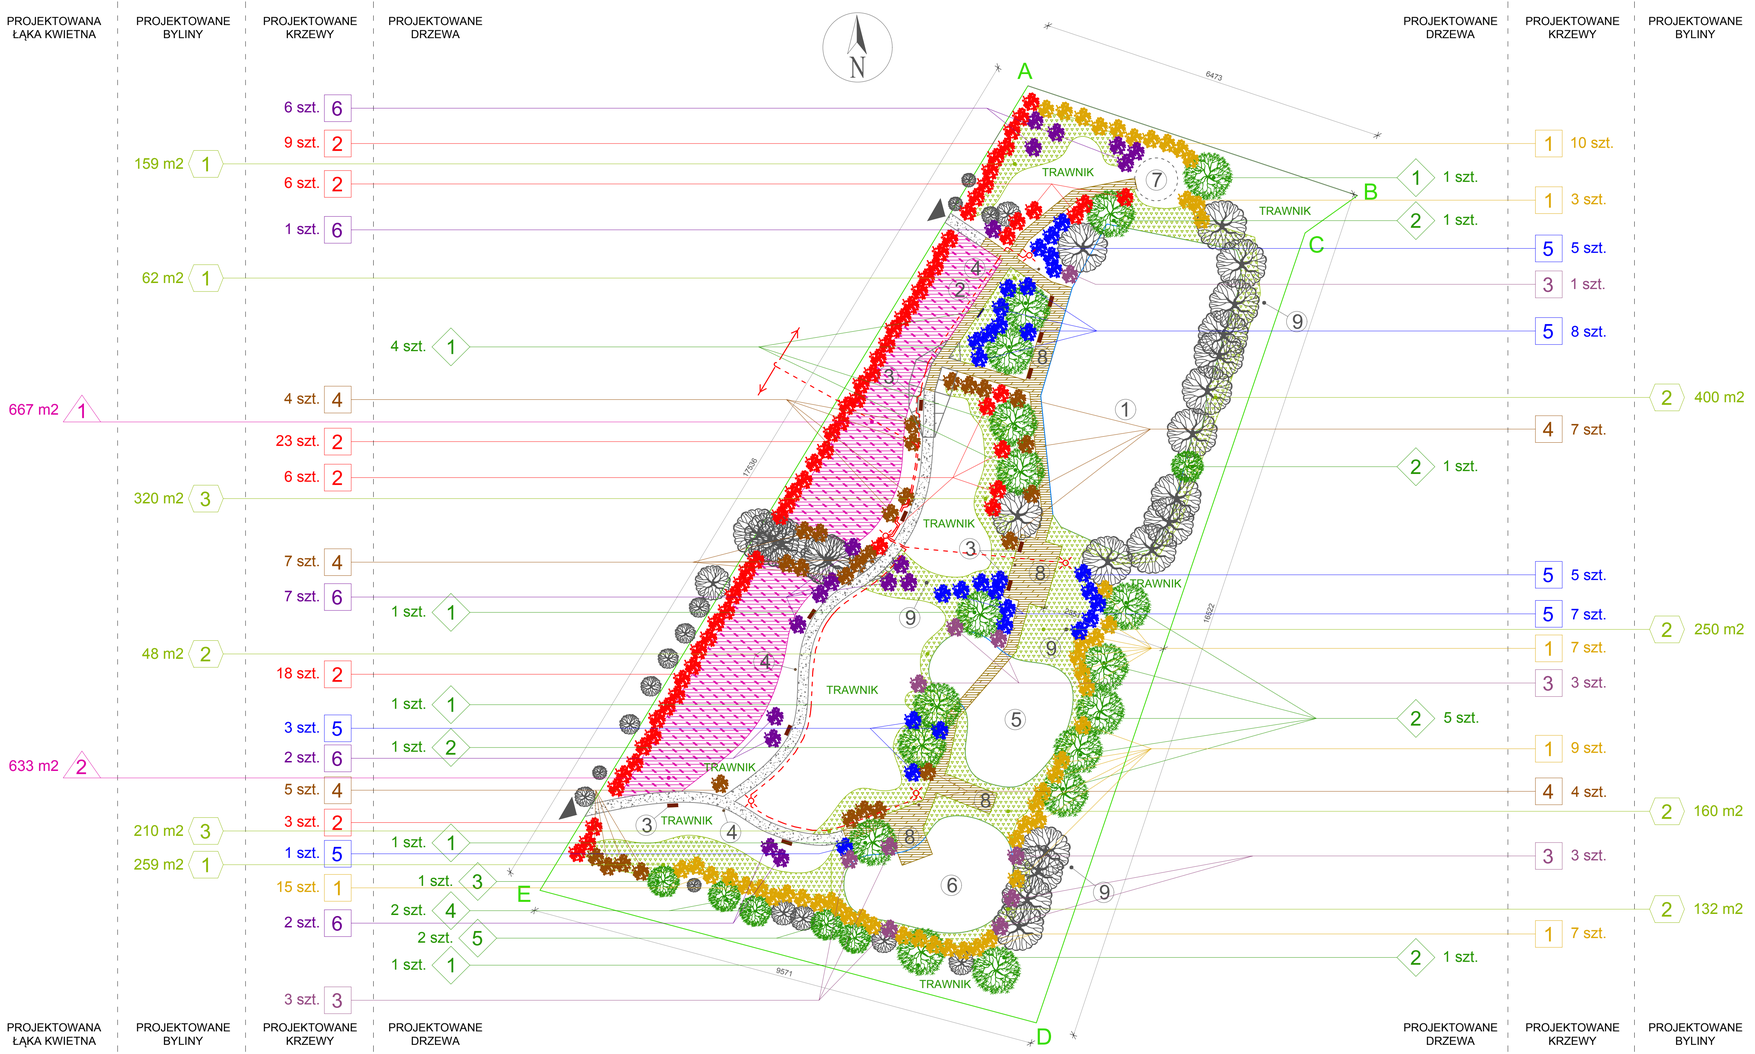

LEGENDA:

OBIEKTY ISTNIEJĄCE

- ABCDE - teren opracowania - działki nr geod.: 2761, 2759, 2757/4
- 1 - staw rekreacyjny, pow. 1590 m2
- 9 - zagłębienie terenu - użytki / wody stojące
- liściaste drzewa wysokie
- TRAWNIK - teren nieutwardzony / zieleń niska
- sieć elektroenergetyczna napowietrzna nN

OBIEKTY PROJEKTOWANE

- 2 - tablica informacyjna: 1 szt.
- 3 - ławki parkowe: 11 szt.
- 4 - kosze na śmieci: 6 szt.
- 5 - staw rekreacyjny 1, pow. = 497 m2
- 6 - staw rekreacyjny 2, pow. = 489 m2
- 7 - wydzielony teren zielony (pod projektowaną wg odrębnego opracowania altanę parkową), pow. 50 m2
- 8 - punkty widokowe na pomostach drewnianych
- instalacja elektroenergetyczna ziemna niskiego napięcia
- punkty świetlne / lampy, 5 szt.
- liściaste drzewa wysokie, 23 szt.
- liściaste krzewy ozdobne i osłonowe, 200 szt.
- byliny, pow. 2200 m2
- łąki kwietne, pow. 1300 m2
- alejki parkowe - utwardzenie terenu z kruszywa mineralnego, pow. 306 m2
- pomosty drewniane, pow. 609 m2
- skarpy gruntowe / wyrównanie terenu
- wejścia na teren parku

ZESTAWIENIE NASADZEŃ

I. DRZEWA (LIŚCIASTE):

1 - Salix, wierzba: szt. 9 (obw. pnia na wys. 100cm = 8-10cm);
2 - Alnus sp., olsza czarna: szt. 9 (obw. pnia na wys. 100cm = 8-10cm);
3 - Carpinus betulus, grab pospolity: szt. 1 (obw. pnia na wys. 100cm = 8-10cm);
4 - Acer pseudoplatanus, klon jawor: szt. 2 (obw. pnia na wys. 100cm = 8-10cm);
5 - Acer platanoides, klon pospolity: szt. 2 (obw. pnia na wys. 100cm = 8-10cm);

Razem: 23 szt.

II. KRZEWY (LIŚCIASTE):

1 - Prunus padus, czeremcha pospolita: szt. 52 (min. wys./śred. rośliny 30-40cm);
2 - Cornus alba, dereń biały: szt. 64 (min. wys./śred. rośliny 30-40cm);
3 - Salix sp., wierzba: szt. 10 (min. wys./śred. rośliny 30-40cm);
4 - Viburnum opulus, kalina koralowa: szt. 27 (min. wys./śred. rośliny 30-40cm);
5 - Ledum palustre, bagno zwyczajne: szt. 29 (min. wys./śred. rośliny 30-40cm);
6 - Spirea salicifolia, tawuła wierzbolistna: szt. 18 (min. wys./śred. rośliny 30-40cm);

Razem: 200 szt.

III. BYLINY

STREFA 1:
- Astilbe arendsii, tawułka Arendsa (7szt./m2);
- Heuhera micrantha, żurawka drobnokwiatowa (12szt./m2);
- Armeria maritima, zawciąg nadmorski (30szt.m2);
- Hosta sp., funkia (3-12szt./m2)

Razem: 480 m2

STREFA 2:
- Typha latifolia, pałka szerokolistna (3szt./m2);
- Typha angustifolia, pałka wąskolistna (3szt./m2);
- Poa palustris, wiechlina błotna (3szt./m2);
- Phragmites australis, trzcina pospolita (3szt./m2);
- Phalaris arundinacea, mozga trzcinowata (3szt./m2);
- Butomus umbellatus, łączeń baldaszkowy (3szt./m2);

Razem: 990 m2

STREFA 3:
- Karex acuta, turzyca zaostrzona (3szt./m2);
- Iris sybirica, irys syberyjski (3szt./m2);
- Lythrum salicaria, krwawnica pospolita (3szt./m2);

Razem: 530 m2

STREFY RAZEM: 2000 m2

IV. ŁĄKA KWIETNA
Mieszanka kwiatów na łąkę zawierająca odmiany kwiatów jednorocznych i wieloletnich:
- STREFA I: 667 m2
- STREFA 2 : 633 m2
Razem: 1300 m2

V. TRAWNIK
Mieszanka traw na tereny podmokłe (1kg na 40m2):
POW. TRAWNIKA = (teren opracowania - staw istniejący - stawy projektowane - pomost drewniany - projektowane utwardzenie terenu - pow. byliny - pow. łąki kwietnej) x wskaźnik ukształtowania terenu 105% = 6 375 m2

ZESTAWIENIE POWIERZCHNI, ROŚLINNOŚCI I ELEMENTÓW MAŁEJ ARCHITEKTURY:

1. TEREN OPRACOWANIA:
   - A) POW. DZIAŁKI NR GEOD.: 2761 = 6271 M2
   - B) POW. DZIAŁKI NR GEOD.: 2759 = 5252 M2
   - C) POW. DZIAŁKI NR GEOD.: 2757/4 = 1340 M2
   - D) RAZEM: 12 863 M2 = 1,2863 HA

2. STAWY:
   - A) ISTNIEJĄCY STAW = 1590 M2
   - B) PROJEKTOWANY STAW 1 = 497 M2
   - C) PROJEKTOWANY STAW 2 = 489 M2

3. UTWARDZENIE TERENU:
   - A) ISTNIEJĄCE UTWARDZENIE = 0 M2
   - B) PROJEKTOWANE UTWARDZENIE (KRUSZYWO MINERALNE) = 306 M2
   - C) PROJEKTOWANE POMOSTY I ŚCIEŻKI DREWNIANE = 609 M2

4. MAŁA ARCHITEKTURA:
   - A) PROJEKTOWANE LAMPY = 5 SZT.
   - B) PROJEKTOWANE ŁAWKI = 11 SZT.
   - C) PROJEKTOWANE KOSZE NA ŚMIECI = 6 SZT.
   - D) PROJEKTOWANA TABLICA INFORMACYJNA = 1 SZT.

5. ROŚLINNOŚĆ:
   - A) PROJEKTOWANE DRZEWA LIŚCIASTE = 23 SZT.
   - B) PROJEKTOWANE KRZEWY LIŚCIASTE = 200 SZT.
   - C) PROJEKTOWANE BYLINY = 2000 M2
   - D) PROJEKTOWANA ŁĄKA KWIETNA = 1300 M2

6. POW. BIOLOGICZNIE CZYNNA:
   - PBCZ = TEREN OPRACOWANIA -
   - PROJ. UTWARDZENIE TERENU -
   - PROJ. ŚCIEŻKI I POMOSTY DREWNIANE =
   - = 12 863 M2 - 306 M2 - 609 M2 =
   - = 11 948 M2 / 12 863 M2 = 92,89%

JEDNOSTKA PROJEKTOWA: ENTAZIS PRACOWNIA ARCHITEKTURY
BIURO: UL. KOPERNIKA 5 / LOK. 104, 17-100 BIELSK PODLASKI
TEL: 691 787 053
EMAIL: biuro@entazis.pl STRONA: www.entazis.pl

INWESTOR:	MIASTO BIELSK PODLASKI UL. KOPERNIKA 1 17-100 BIELSK PODLASKI		
NAZWA INWESTYCJI:	ZAGOSPODAROWANIE I ROZWÓJ TERENÓW ZIELENI W BIELSKU PODLASKIM: PARK PRZY UL. JAGIELLOŃSKIEJ - OBIEKT 3		
ADRES INWESTYCJI:	BIELSK PODLASKI, OBR. 3, UL. JAGIELLOŃSKA, DZ. NR GEOD.: 2761, 2759, 2757/4		
KATEGORIA OBIEKTU:	KATEGORIA - XXIV, XXVIII		
	IMIĘ I NAZWISKO	NR UPR.	PODPIS
PROJEKTANT architektura	mgr inż. arch. Daniel Harasiuk	18/POOK/2016	
FORMA OPRACOWANIA:	PROJEKT BUDOWLANY		
PRZEDMIOT RYSUNKU:	PROJEKT ZAGOSPODAROWANIA TERENU - NASADZENIA ZIELENI		
SKALA: 1:500	DATA: 13.12.2019 r.	NR RYS.: 7	STR. 26A