


DANE:

1. POWIERZCHNIA STAWU = 489 M²
2. POWIERZCHNIA LUSTRA WODY = 398 M²
3. POWIERZCHNIA DNA CZASZY = 136 M²

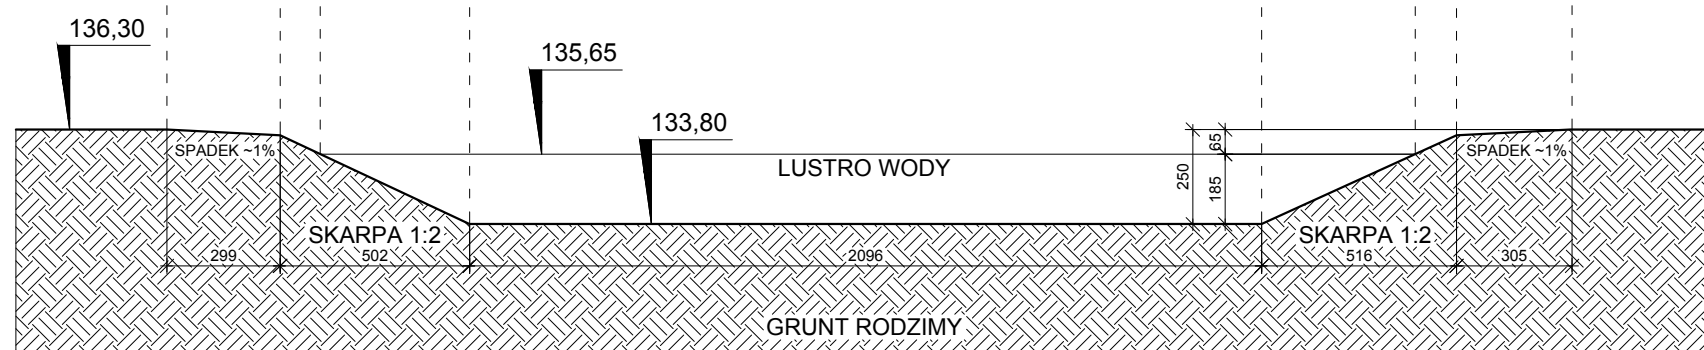

JEDNOSTKA PROJEKTOWA:	ENTAZIS PRACOWNIA ARCHITEKTURY BIURO: UL. KOPERNIKA 5 / LOK. 104 17-100 BIELSK PODLASKI TEL: 691 787 053 EMAIL: biuro@entazis.pl STRONA: www.entazis.pl		
INWESTOR:	MIASTO BIELSK PODLASKI UL. KOPERNIKA 1 17-100 BIELSK PODLASKI		
NAZWA INWESTYCJI:	ZAGOSPODAROWANIE I ROZWÓJ TERENÓW ZIELENI W BIELSKU PODLASKIM: PARK PRZY UL. JAGIELLOŃSKIEJ - OBIEKT 3		
ADRES INWESTYCJI:	BIELSK PODLASKI, OBR. 3, UL. JAGIELLOŃSKA, DZ. NR GEOD.: 2761, 2759, 2757/4		
KATEGORIA OBIEKTU:	KATEGORIA - XXIV, XXVIII		
BR. SANITARNA	mgr inż.	IMIE I NAZWISKO Krzysztof Górski	NR UPR. PDL/0052/POOS/09
FORMA OPRACOWANIA:	PROJEKT BUDOWLANY		
PRZEDMIOT RYSUNKU:	STAW REKREACYJNY 2 - RZUT I PRZEKRÓJ		
SKALA:	1:200	DATA:	13.12.2019 r.
		NR RYS.:	2
		STR.	30