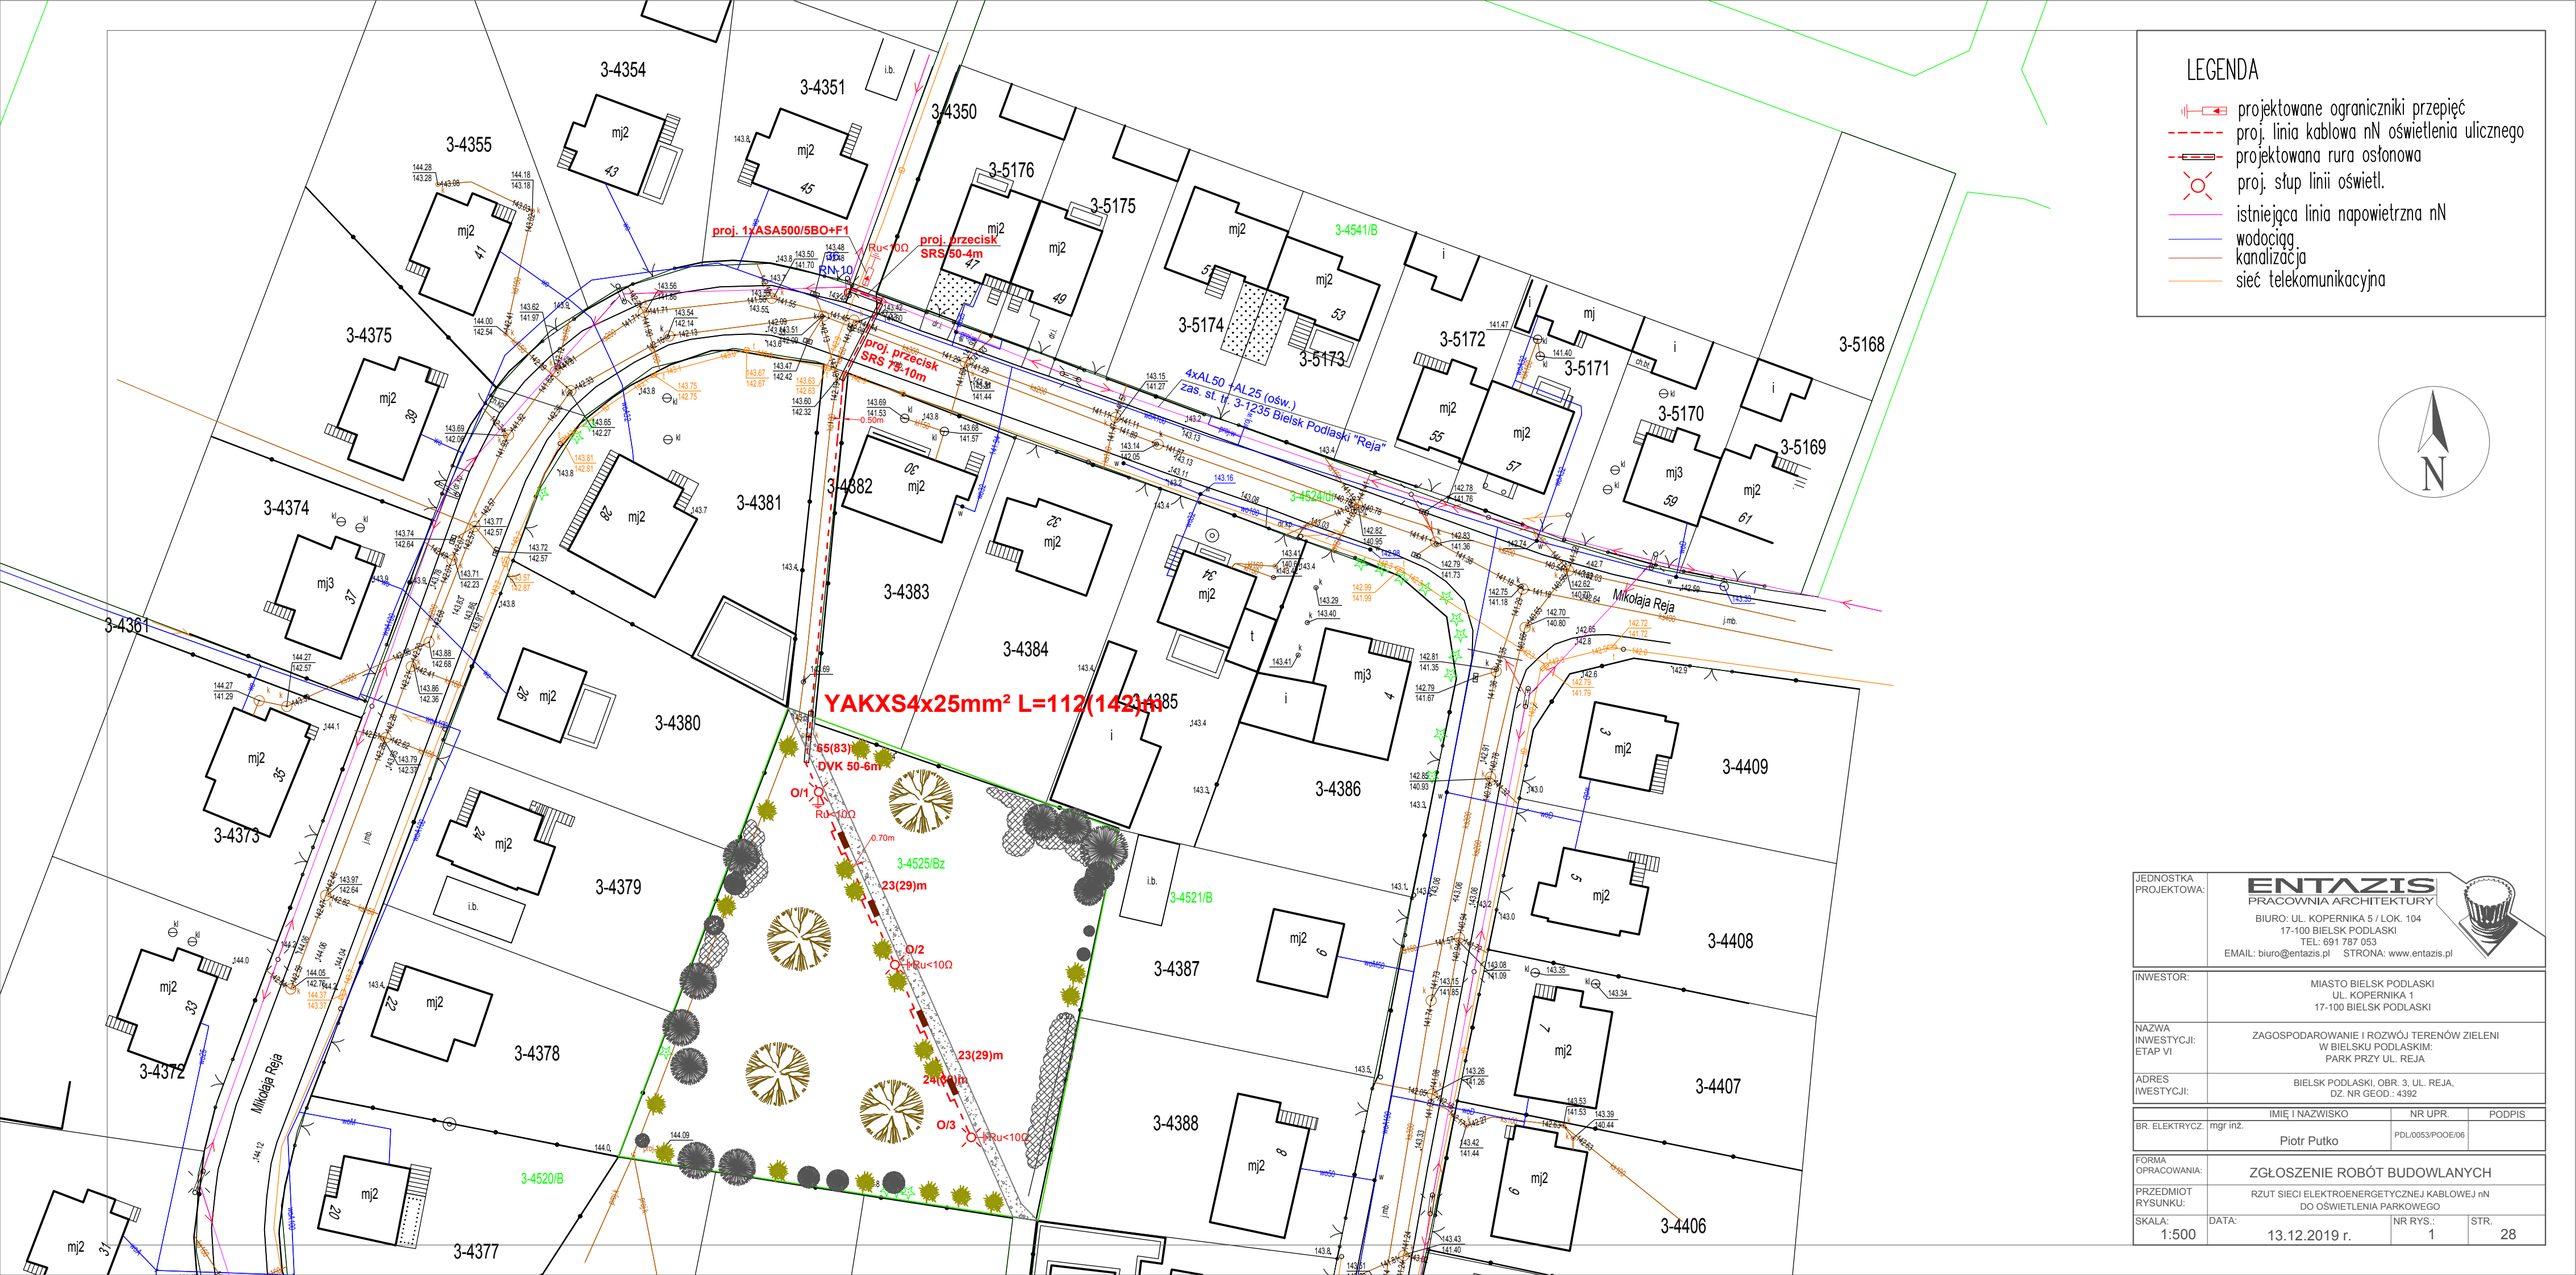

JEDNOSTKA PROJEKTOWA:	ENTAZIS PRACOWNIA ARCHITEKTURY BIURO: UL. KOPERNIKA 5 / LOK. 104 17-100 BIELSK PODLASKI TEL: 691 787 053 EMAIL: biuro@entazis.pl STRONA: www.entazis.pl
INWESTOR:	MIASTO BIELSK PODLASKI UL. KOPERNIKA 1 17-100 BIELSK PODLASKI
NAZWA INWESTYCJI: ETAP VI	ZAGOSPODAROWANIE I ROZWÓJ TERENÓW ZIELENI W BIELSKU PODLASKIM: PARK PRZY UL. REJA
ADRES INWESTYCJI:	BIELSK PODLASKI, OBR. 3, UL. REJA, DZ. NR GEOD.: 4392

	IMIĘ I NAZWISKO	NR UPR.	PODPIS
BR. ELEKTRYCZ.	mgr inż. Piotr Putko	PDL/0053/POOE/06	

FORMA OPRACOWANIA:	ZGŁOSZENIE ROBÓT BUDOWLANYCH		
PRZEDMIOT RYSUNKU:	RZUT SIECI ELEKTROENERGETYCZNEJ KABLOWEJ nN DO OŚWIETLENIA PARKOWEGO		
SKALA: 1:500	DATA: 13.12.2019 r.	NR RYS.: 1	STR. 28