




ELEWACJA PÓŁNOCNO - ZACHODNIA

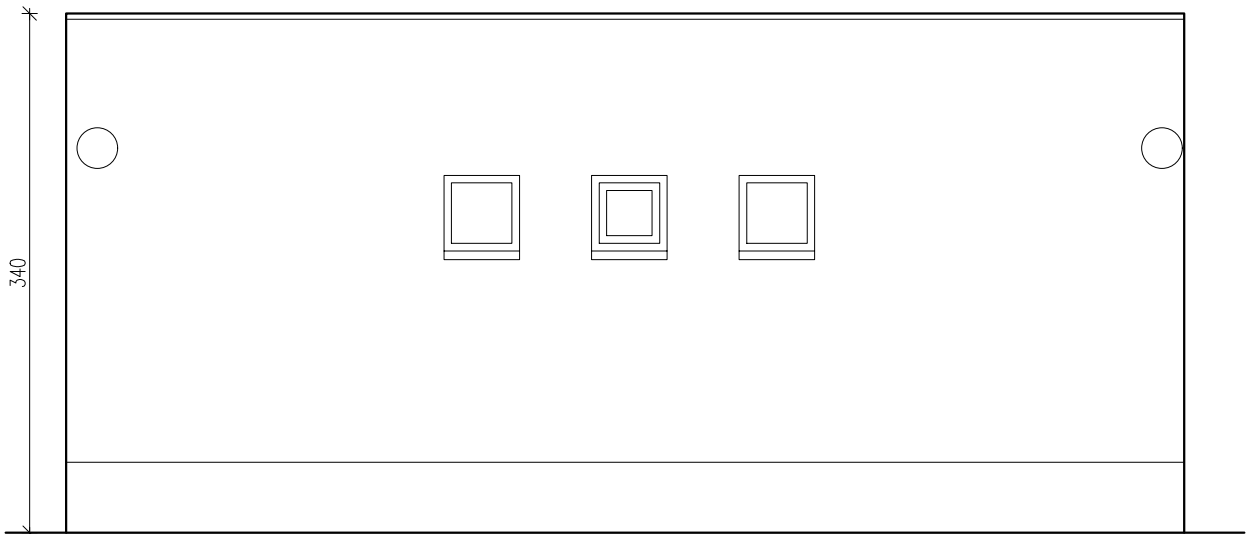

ELEWACJA PÓŁNOCNO - WSCHODNIA

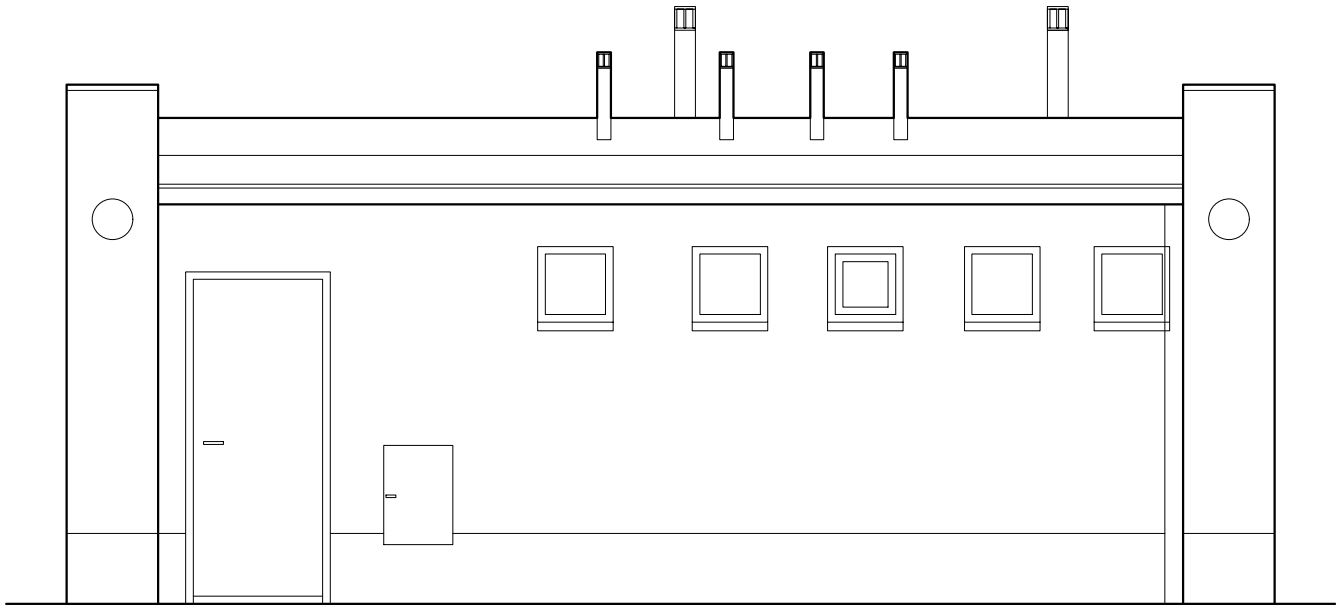

ELEWACJA POŁUDNIOWO - WSCHODNIA

 

ELEWACJA POŁUDNIOWO - ZACHODNIA

- A. Elewacja istniejąca w kolorze żółtym.
B. Elementy stalowe / stolarka / cokół w kolorze brązowym.
C. Dach pokryty papą.

JEDNOSTKA PROJEKTOWA:	<div>ENTAZIS</div> <div>PRACOWNIA ARCHITEKTURY</div> <div>BIURO: UL. KOPERNIKA 5 / LOK. 104 17-100 BIELSK PODLASKI TEL: 691 787 053 EMAIL: biuro@entazis.pl STRONA: www.entazis.pl</div>		
INWESTOR:	MIASTO BIELSK PODLASKI UL. KOPERNIKA 1 17-100 BIELSK PODLASKI		
NAZWA INWESTYCJI: ETAP I	ZAGOSPODAROWANIE I ROZWÓJ TERENÓW ZIELENI W BIELSKU PODLASKIM: PARK KRÓLOWEJ HELENY		
ADRES INWESTYCJI:	BIELSK PODLASKI, OBR. 3, UL. KOPERNIKA, DZ. NR GEOD.: 2995		
PROJEKTANT architektura	IMIĘ I NAZWISKO	NR UPR.	PODPIS
	mgr inż. arch. Daniel Harasiuk	18/PDOKK/2016	
FORMA OPRACOWANIA:	ZGŁOSZENIE ROBÓT BUDOWLANYCH		
PRZEDMIOT RYSUNKU:	INWENTARYZACJA BUDYNKU TOALETY PUBLICZNEJ - ELEWACJE		
SKALA: 1:50	DATA: 13.12.2019 r.	NR RYS.: 1	STR. 14