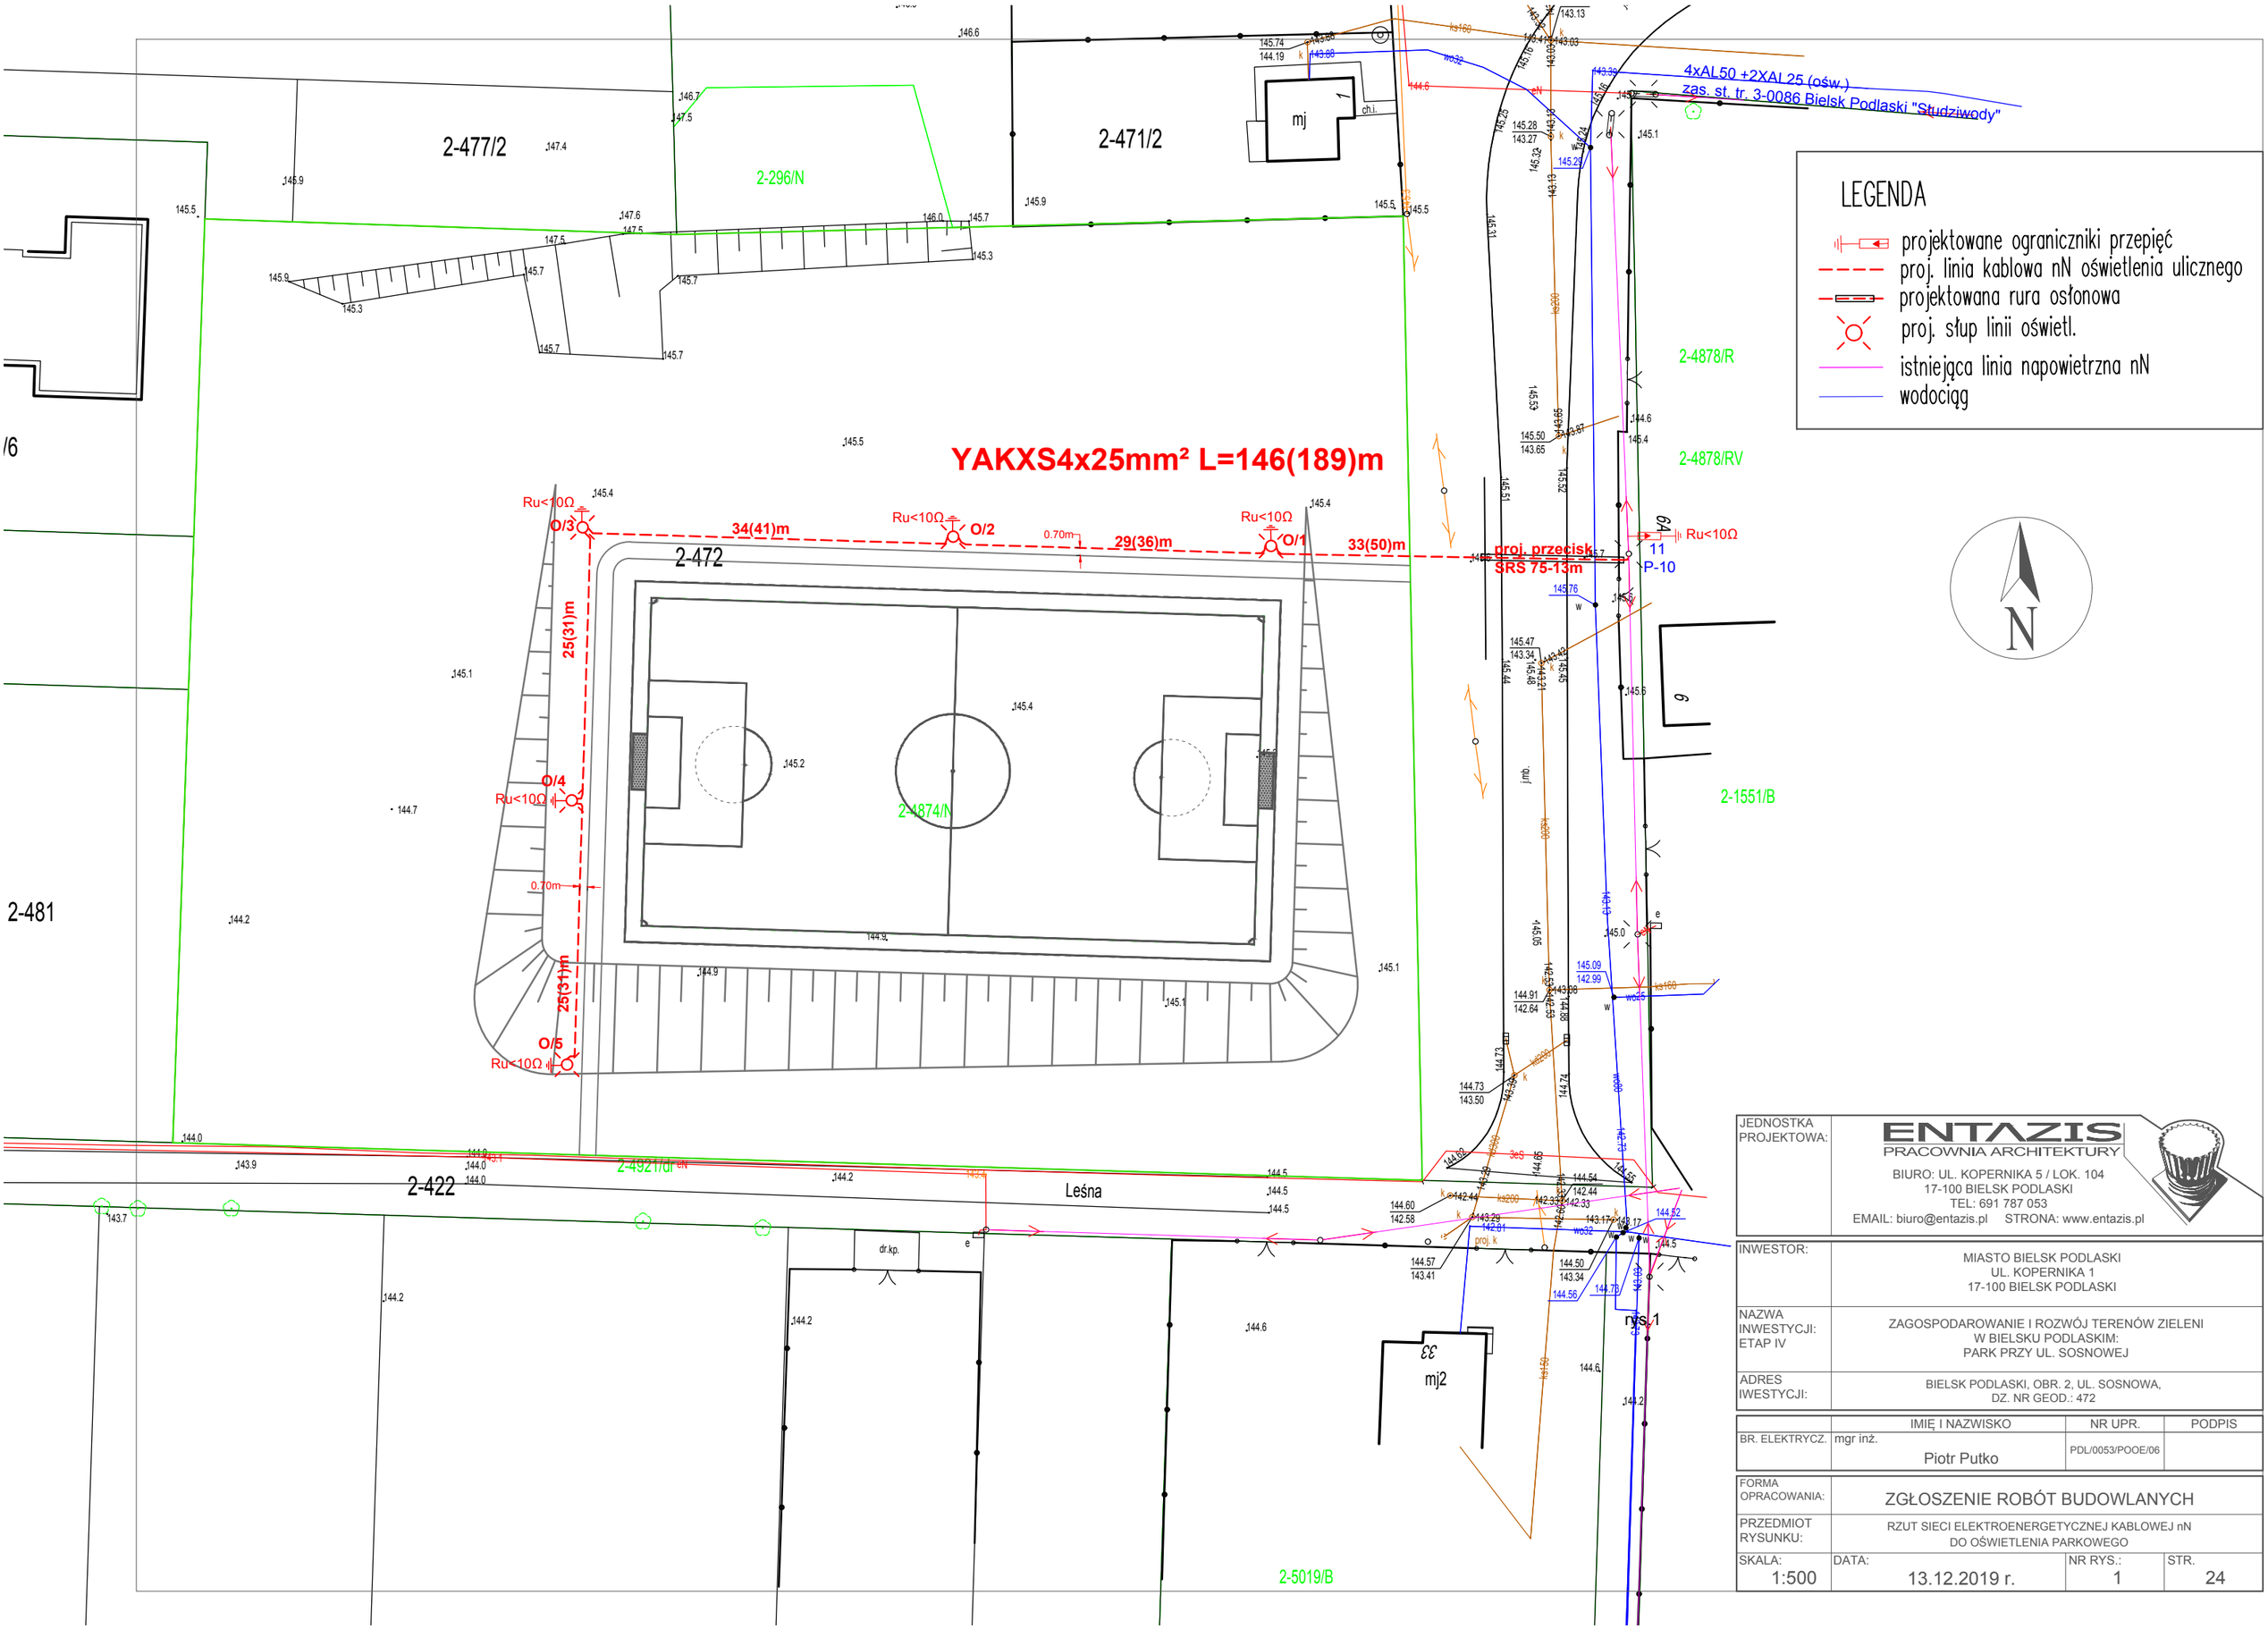

JEDNOSTKA PROJEKTOWA:	ENTAZIS PRACOWNIA ARCHITEKTURY BIURO: UL. KOPERNIKA 5 / LOK. 104 17-100 BIELSK PODLASKI TEL: 691 787 053 EMAIL: biuro@entazis.pl STRONA: www.entazis.pl
INWESTOR:	MIASTO BIELSK PODLASKI UL. KOPERNIKA 1 17-100 BIELSK PODLASKI
NAZWA INWESTYCJI: ETAP IV	ZAGOSPODAROWANIE I ROZWÓJ TERENÓW ZIELENI W BIELSKU PODLASKIM: PARK PRZY UL. SOSNOWEJ
ADRES IWESTYCJI:	BIELSK PODLASKI, OBR. 2, UL. SOSNOWA, DZ. NR GEOD.: 472

	IMIĘ I NAZWISKO	NR UPR.	PODPIS
BR. ELEKTRYCZ.	mgr inż. Piotr Putko	PDL/0053/POOE/06	

FORMA OPRACOWANIA:	ZGŁOSZENIE ROBÓT BUDOWLANYCH
PRZEDMIOT RYSUNKU:	RZUT SIECI ELEKTROENERGETYCZNEJ KABLOWEJ nN DO OŚWIETLENIA PARKOWEGO

SKALA:	DATA:	NR RYS.:	STR.
1:500	13.12.2019 r.	1	24