


MSTt 20/6
15/0,4 kV - 4
PS3-1364 Biel
"Centrum"

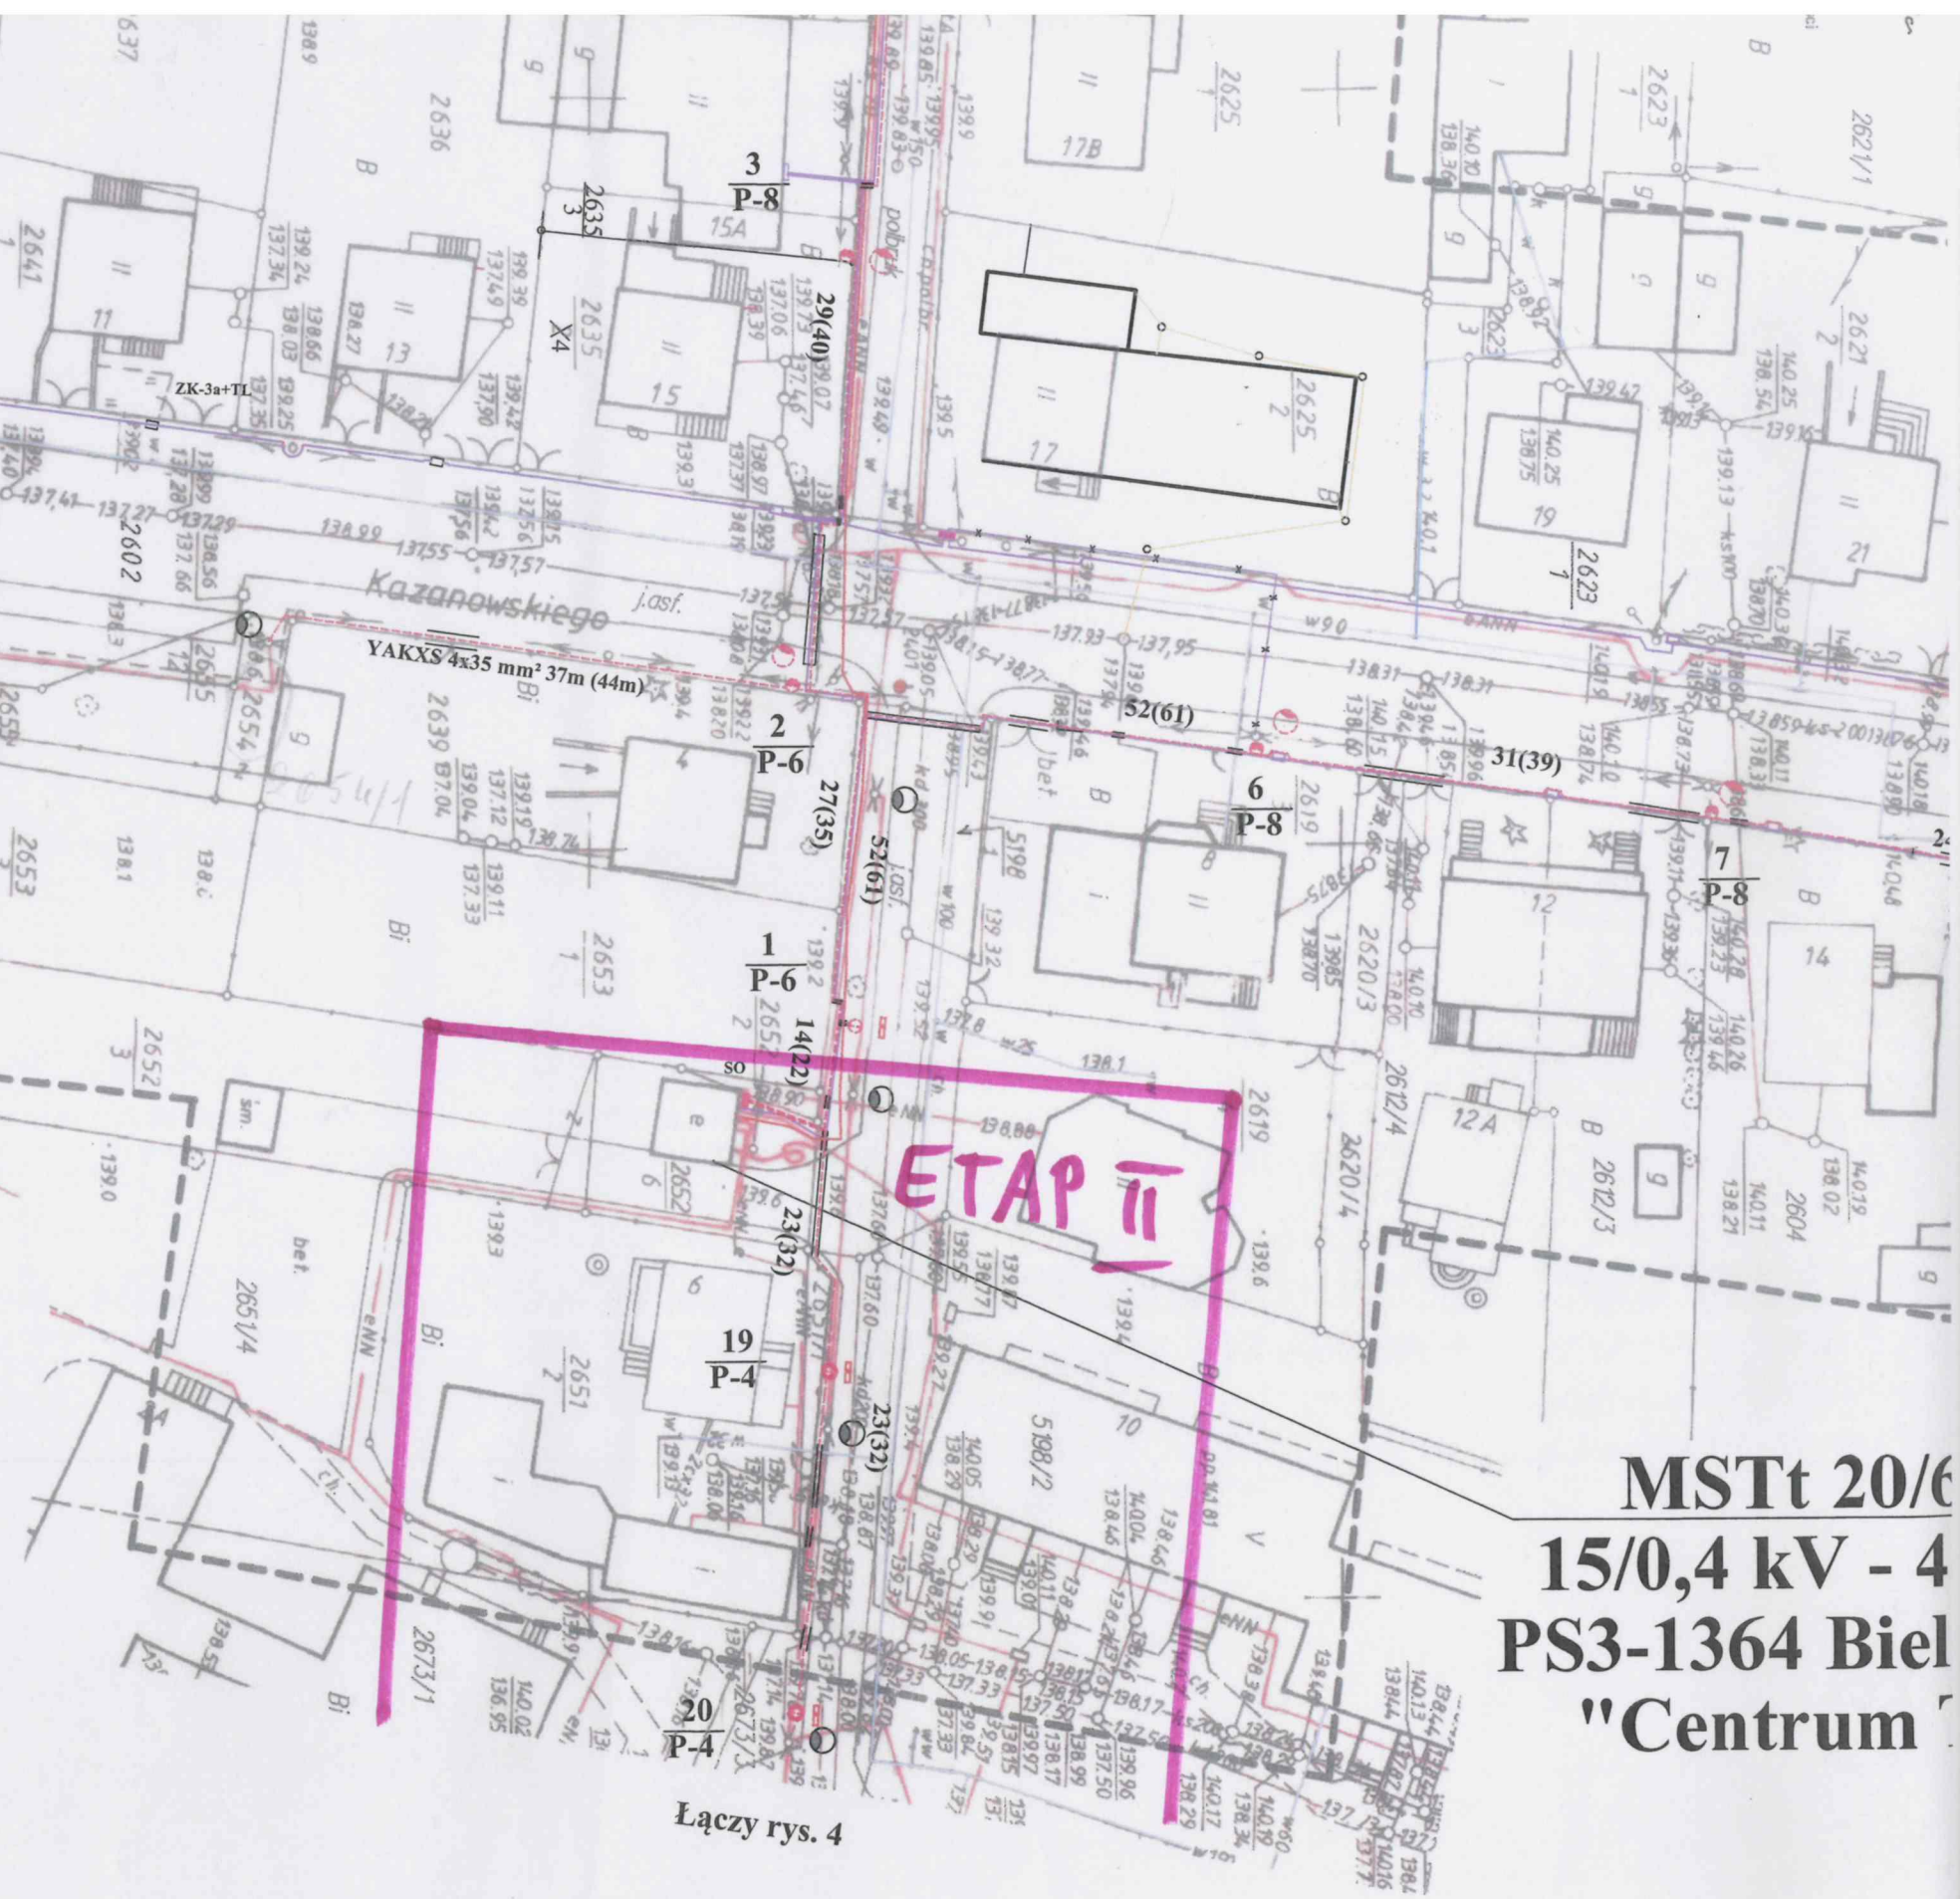

Łączy rys. 4

Łączy rys. 4

MAPA DO CELÓW PROJEKTOWYCH			
data opracowania mapy: 05. 2016 an mapy zasadniczej 25523A. 1911.1912. 1914.1924			
Oznaczenie kancelaryjne zgłoszonej pracy geodezyjnej.		Nr.rob. Wyw. 76.1/16	
Miejscowość		200 301...1	
Jednostka ewidencyjna		Bielisk Podlaski	
Dane ewidencyjne		200 301.1.003	
SKALA MAPY		m. Bielsk Podlaski	
Nazwa urzędu		skala 1:500	
współrzędnych		KRONSTADT 60	
Oznaczenie granic obszaru który był przedmiotem aktualizacji		nie badano	
Oznaczenie i informację o służebnościach gruntowych mogących wpłynąć na zagospodarowanie gruntu w zlokalizowanych granicach projektowanej inwestycji		brak	
Oznaczenie i symbol konturu użytku gruntowego który nie jest ujętym w bazie danych ewidencji gruntów i budynków.			

