

Wzrós ze Studium uwarunkowań i kierunków zagospodarowania przestrzennego miasta Bielsk Podlaski Uchwała: Studium Nr: VII/64/19, Data uchwalenia: 2019-04-23  
 Przeznaczenie:  
 AP,U - teren zabudowy produkcyjnej (przemysłu, składów i magazynów); teren zabudowy usługowej

## LEGENDA

### OZNACZENIA GRAFICZNE:

- oznaczenie graficzne granicy planu
- rzeczywista granica obszaru objętego planem
- granice gminy
- linie rozgraniczające, tereny o różnych funkcjach lub różnych zasadach zagospodarowania

### SYMBOL KLASY PRZEZNACZENIA:


- U teren usług
- P teren produkcji
- KDG teren drogi głównej
- nieprzekraczalne linie zabudowy
- KDD istniejąca linia telekomunikacyjna

### OZNACZENIA GRAFICZNE INFORMACYJNE:

- KDD teren drogi dojazdowej, stanicznej połączenie komunikacyjne terenu P-U, z drogą publiczną klasy KDD pozostającą na obszarze Gminy Bielsk Podlaski
- 18.0 wzniesienie

**ZINTEGROWANY PLAN INWESTYCYJNY CZĘŚCI OBSZARU MIASTA BIELSK PODLASKI POŁOŻONEGO W REJONIE ULICY WOJSKA POLSKIEGO ORAZ GRANICY A D M I N I S T R A C Y J N E J M I A S T A**

skala 1:1000

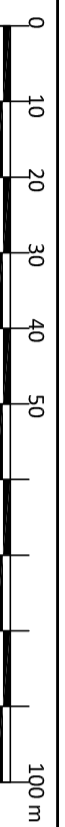

źródło mapy zasadniczej w postaci wektorowej: Starostwo Powiatowe w Bielsku Podlaskim

nr roboty: 20013/210/2023

układ odniesienia: PL-EVRF2007-NH, układ współrzędnych płaskich: PL-2000(8),

### Załącznik Nr 2

do uchwały Nr .....  
 Rady Miasta Bielsk Podlaski  
 z dnia .....