


MAPA SYTUACYJNA

Skala 1 : 1000

m. Bielsk Podlaski
obręb nr 3 Bielsk Podlaski

ZAKŁAD PROJEKTOWY
GEODEZJA I KATASTR
Jan Szustakiewicz, Aleksandra
U. Mickiewicza 50/54, tel. 730-78-936
REGON 142524483
NIP 543-17-40-73 Bielsk Podlaski dn. 04.04.2014 r.

Wzrostki:

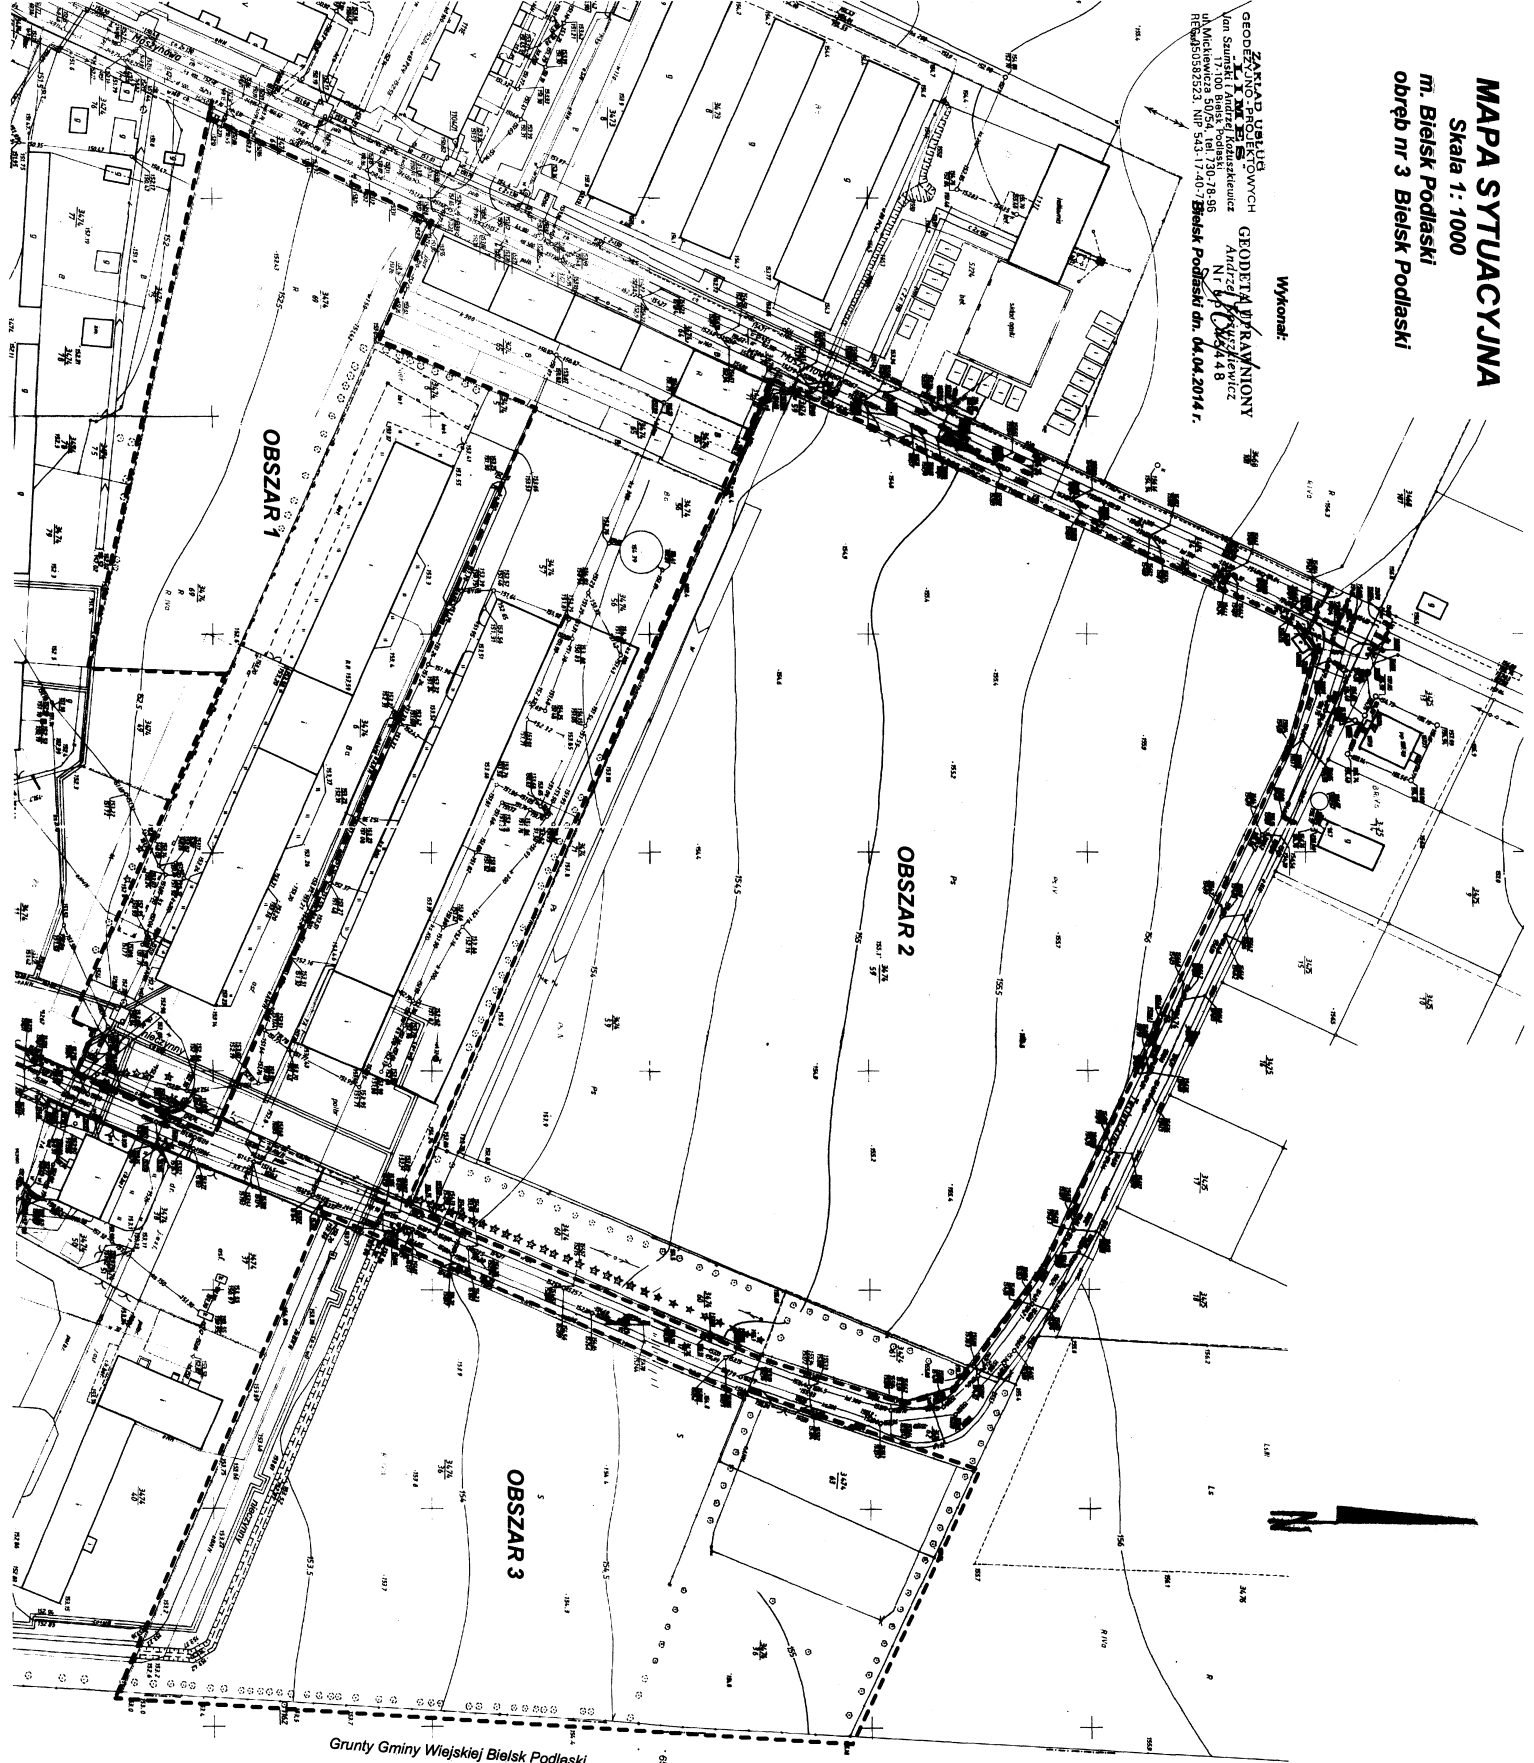

Grunty Gminy Wiejskiej Bielsk Podlaski