



PRZEKROJE POPRZECZNE  
ul. Kasztanowa  
skala 1:100

W=2.2  
N=0.1

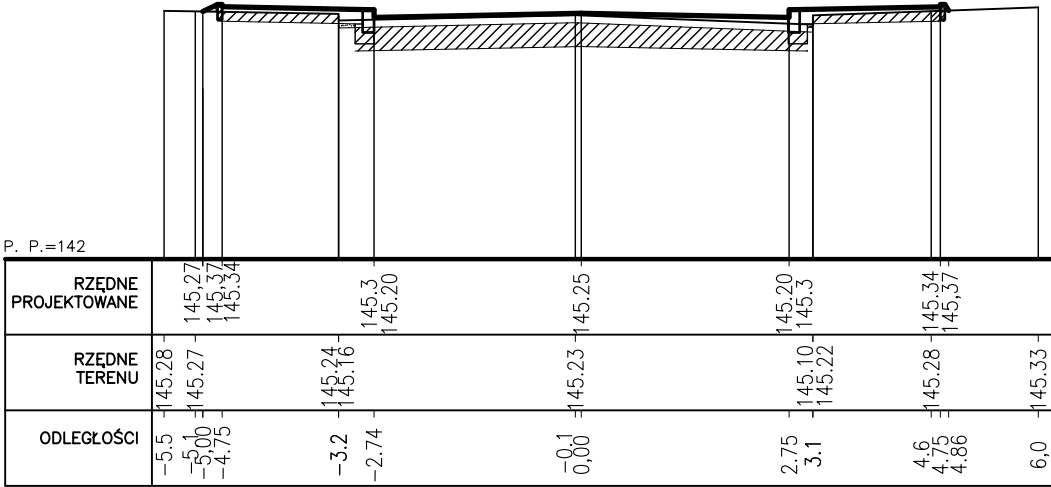


KM 10,00

W=1.2  
N=0.0

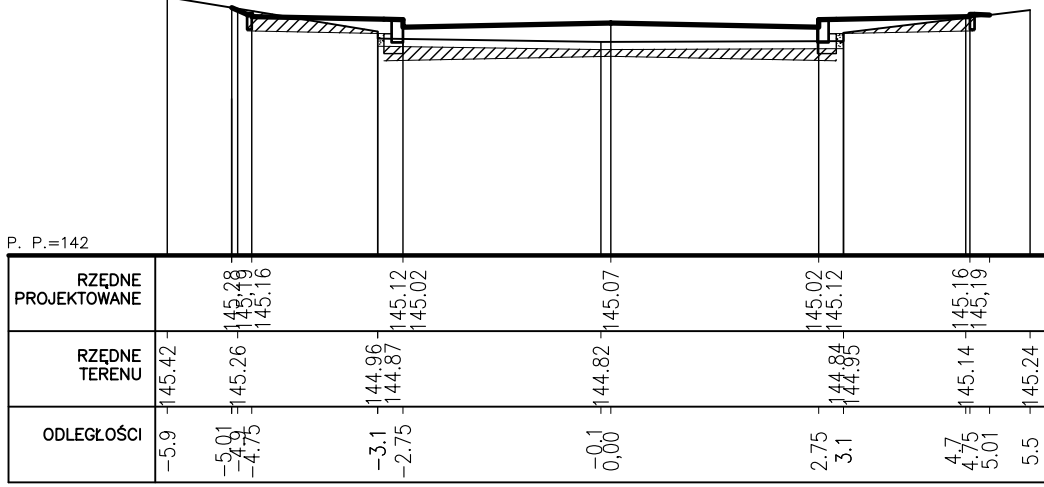


KM 50,00

W=1.3  
N=0.1

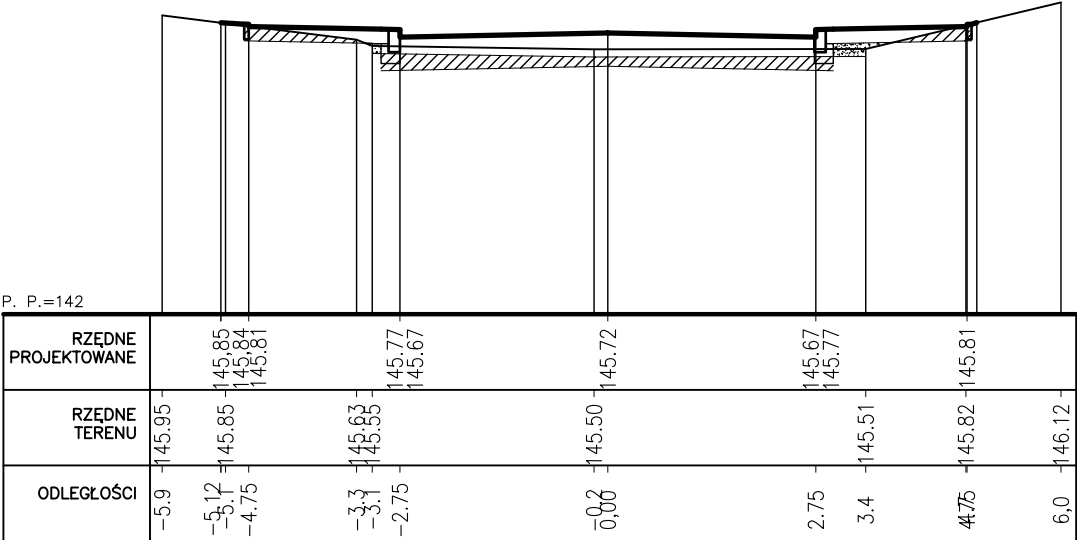


KM 110,00

W=1.6  
N=0.1

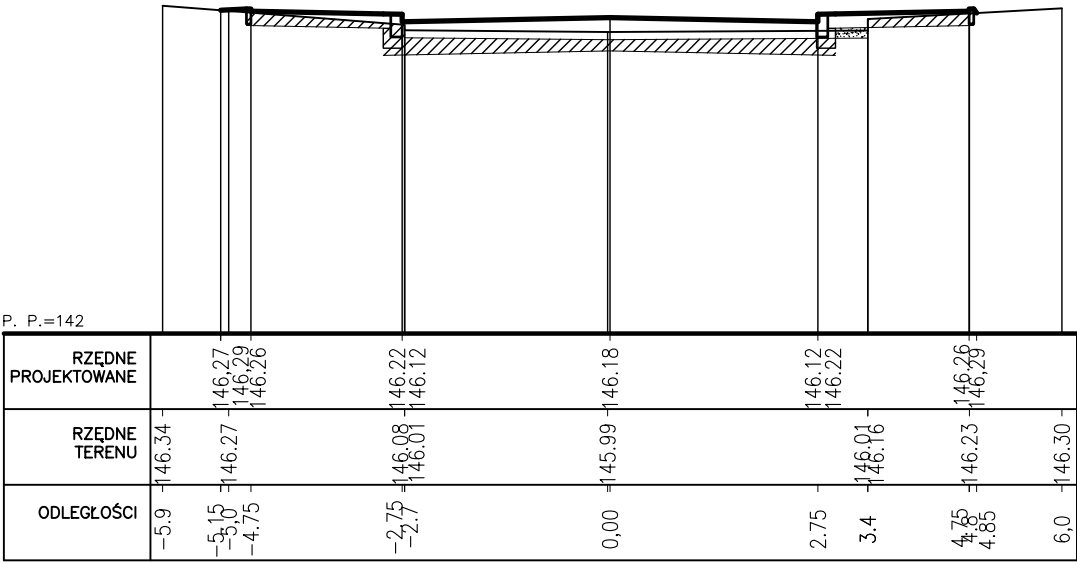


KM 160,00

W=2.8  
N=0.0

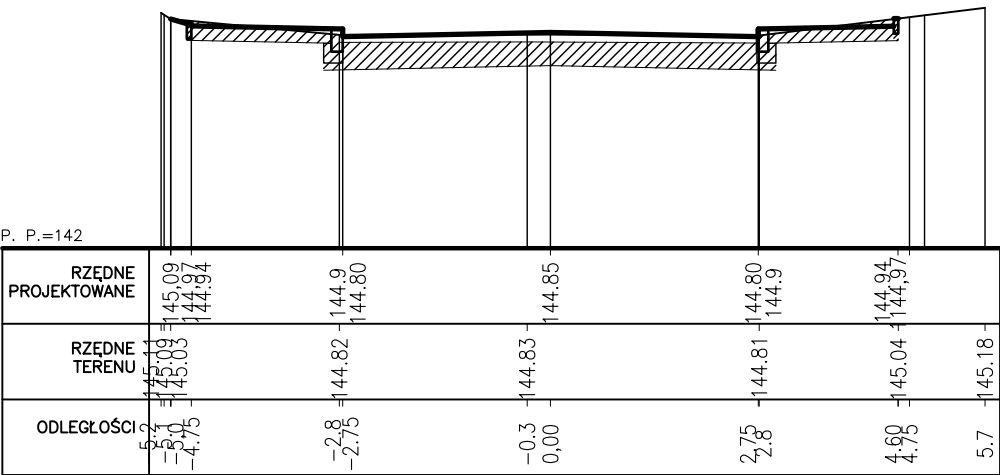


KM 31.55

W=1.2  
N=0.1

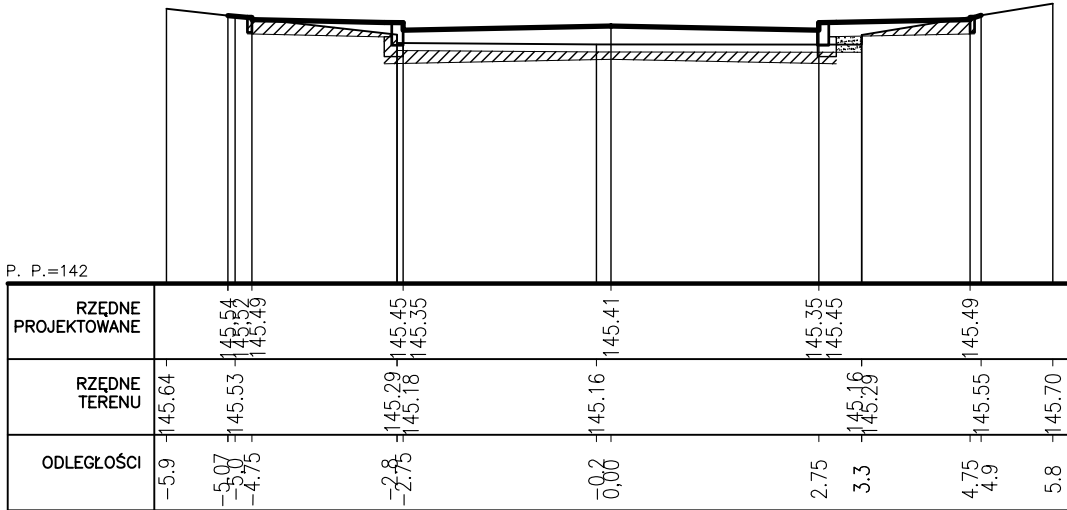


KM 80,00

W=1.5  
N=0.1

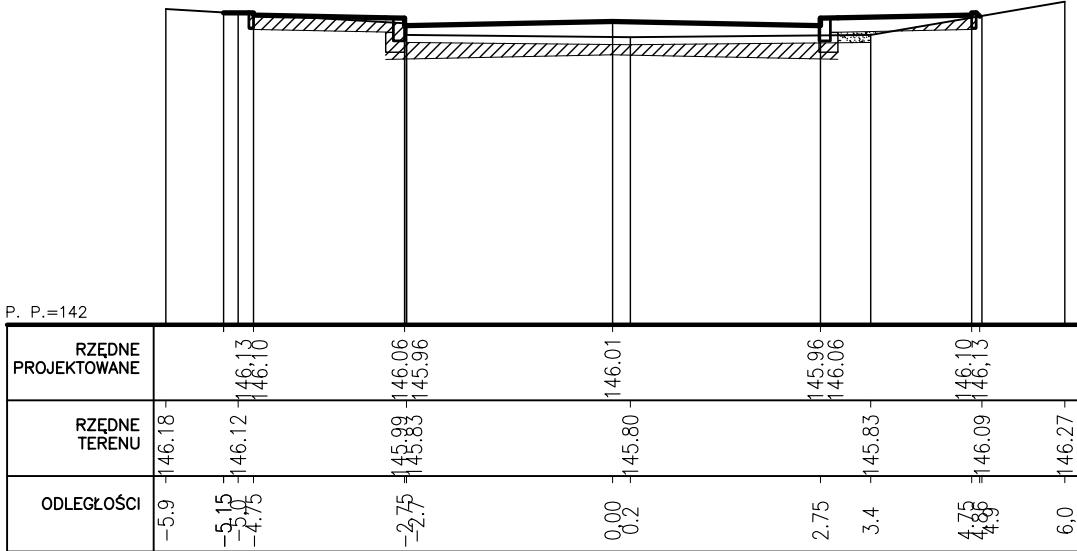

KM 141,00

W=1.8  
N=0.1

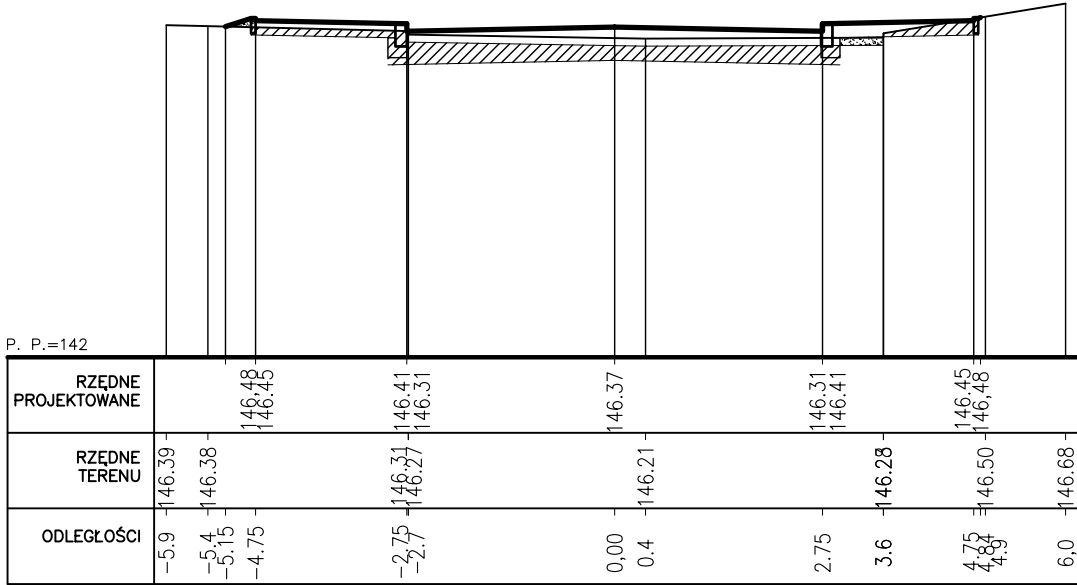

KM 190,00

Przebudowa ulicy Klonowej, Akacjowej i Kasztanowej w Bielsku Podlaskim			
PROJEKT BUDOWLANO-WYKONAWCZY DROGOWY			RYS. NR 5.3
PRZEKROJE POPRZECZNE ul. Kasztanowa			skala 1:100
Imię i Nazwisko	uprawnienia budowlane	p o d p i s	
PROJEKTANT mgr inż. Marek Gwiazdowski	BI/46/02		
WSPÓŁPRACA mgr inż. Wojciech Chwalibóg			
WSPÓŁPRACA mgr inż. Dariusz Wilemajtyś			