



PRZEKRÓJ KONSTRUKCYJNY

ul. Kasztanowa
skala 1:25


SZCZEGÓŁ KONSTRUKCYJNY

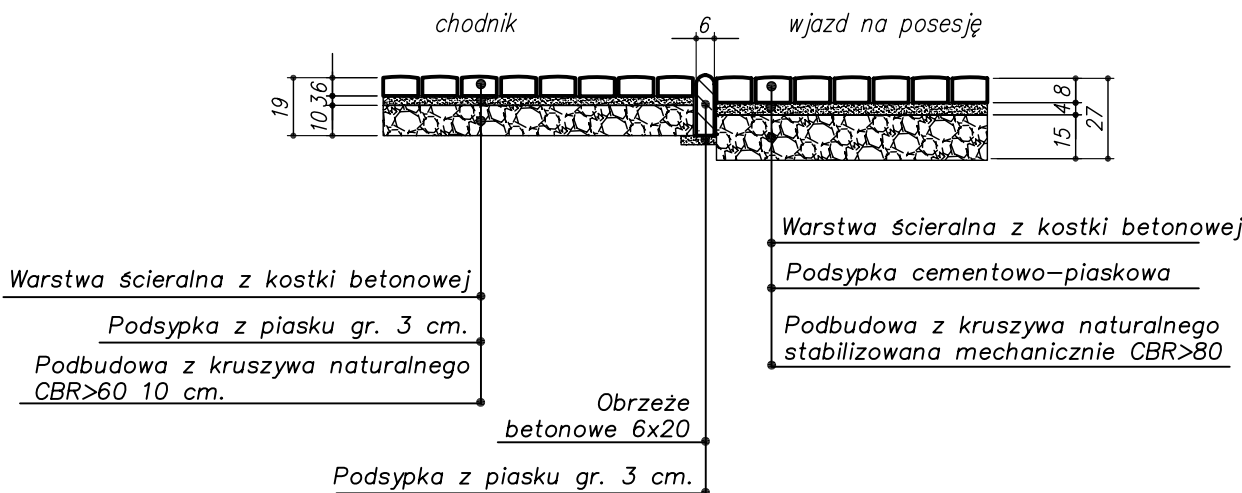


SZCZEGÓŁ KONSTRUKCYJNY
wjazd na posesję

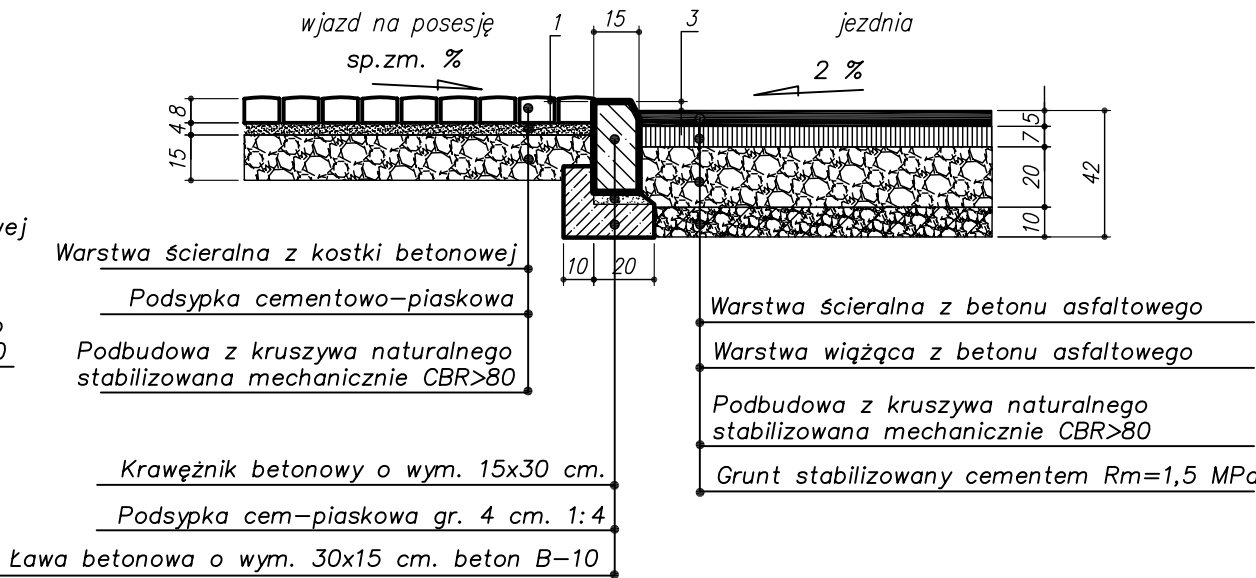

SZCZEGÓŁ KONSTRUKCYJNY

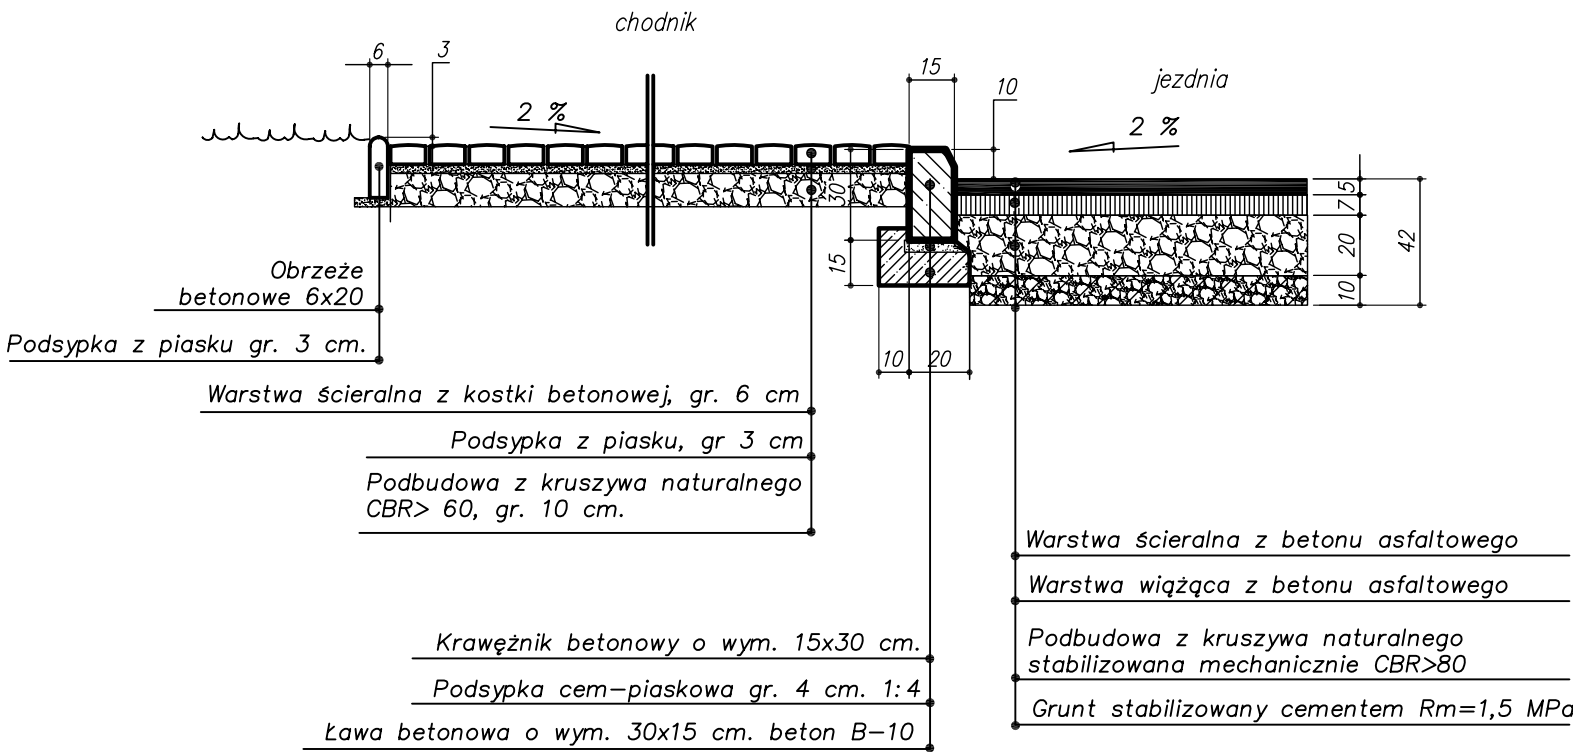

SZCZEGÓŁ KONSTRUKCYJNY
CHODNIKA

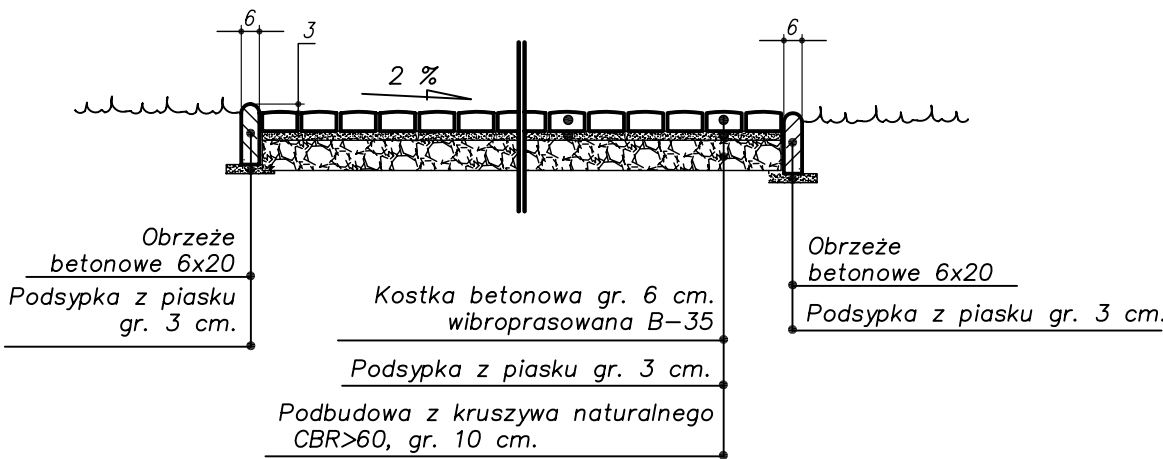

Przebudowa ulicy Klonowej, Akacjowej i Kasztanowej
w Bielsku Podlaskim

PROJEKT BUDOWLANO-WYKONAWCZY DROGOWY

RYŚ. NR 3.2

PRZEKRÓJ KONSTRUKCYJNY

skala 1:25

Imię i Nazwisko	uprawnienia budowlane	podpis
PROJEKTANT mgr inż. Marek Gwiazdowski	BI/46/02	
WSPÓŁPRACA mgr inż. Wojciech Chwalibóg		
WSPÓŁPRACA mgr inż. Dariusz Wilemajtys		