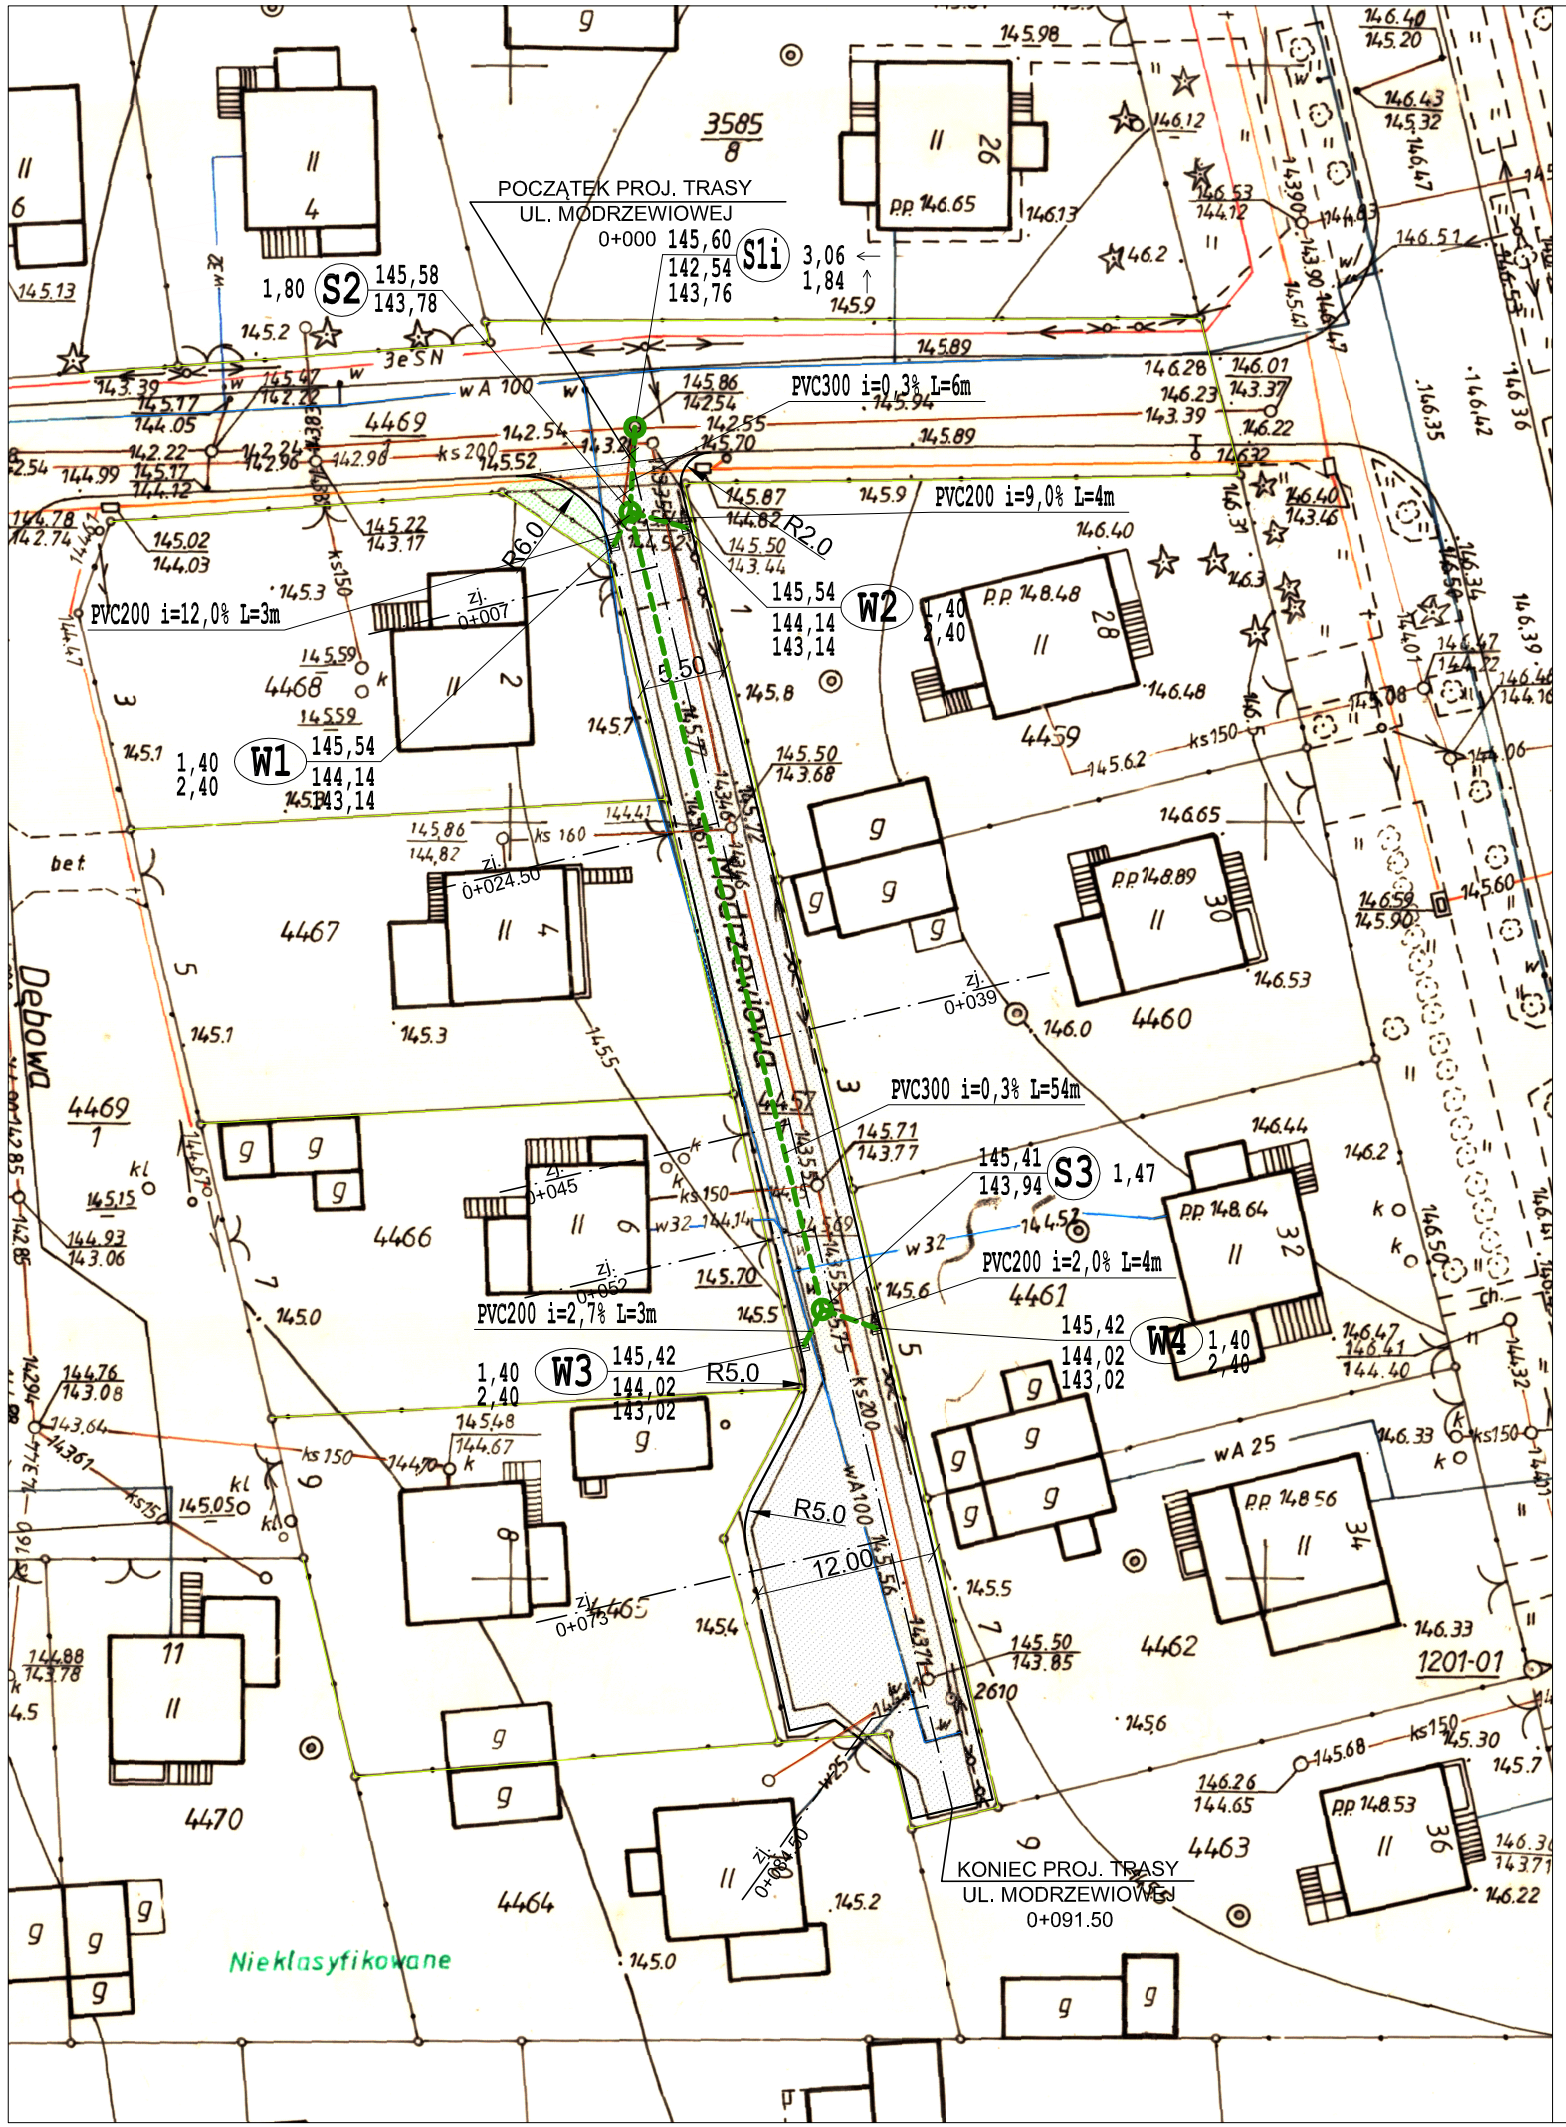

LEGENDA

PROJEKTOWANE:

- krawężnik betonowy
- krawężnik betonowy obniżony
- kanalizacja deszczowa

ISTNIEJĄCE:

- linia rozgraniczająca pasa drogowego (granice działek)
- kanalizacja telekomunikacyjna
- kabel energetyczny
- wodociąg
- kanalizacja sanitarna
- kanalizacja deszczowa

M. Gwiazdowski, A. Sosnowski, M. Grzybowska
ul. Elewatorska 13/22, 15-620 Białystok
tel. (085) 652 06 80, e-mail: drogowskaz-sc@o2.pl

Stadium: P.B.	Nazwa rysunku: Plan sytuacyjny kanalizacji deszczowej w ulicy Modrzewiowej	Rysunek nr: 5.11
Skala : 2:1	Obiekt: Budowa nawierzchni jezdni, chodników, parkingów, zjazdów indywidualnych, sieci kanalizacji deszczowej, kanalizacji sanitarnej, sieci wodociągowej, oświetlenia ulicznego oraz przebudowa napowietrznych linii energetycznych oświetlenia ulicznego w pasach drogowych ulic: Krótkiej, Niecałej, Parkowej, Małej, Modrzewiowej, M.C. Skłodowskiej, Ciołkowskiego, Taraszkiewicza, Dębowej i Ogrodowej oraz Słowackiego, Orzeszkowej, Dubiażyńskiej, Studziwodzkiej, Strzelniczej, Kochanowskiego, Rejtana, Szkolnej, Żeromskiego w Bielsku Podlaskim.	Data : 02.12.2013

BRANŻA SANITARNA

Asystent projektanta:		Asystent projektanta:	
Imię i nazwisko nr upr.:	Podpis:	Imię i nazwisko nr upr.:	Podpis:
mgr inż. Grzegorz Gołaszewski		mgr inż. Kamil Siedlecki	
Projektant:		Sprawdzający:	
mgr inż. Wojciech Gołaszewski PDL/0140/POOS/10		mgr inż. Celina Gęsiewska PDL/0114/POOS/08	