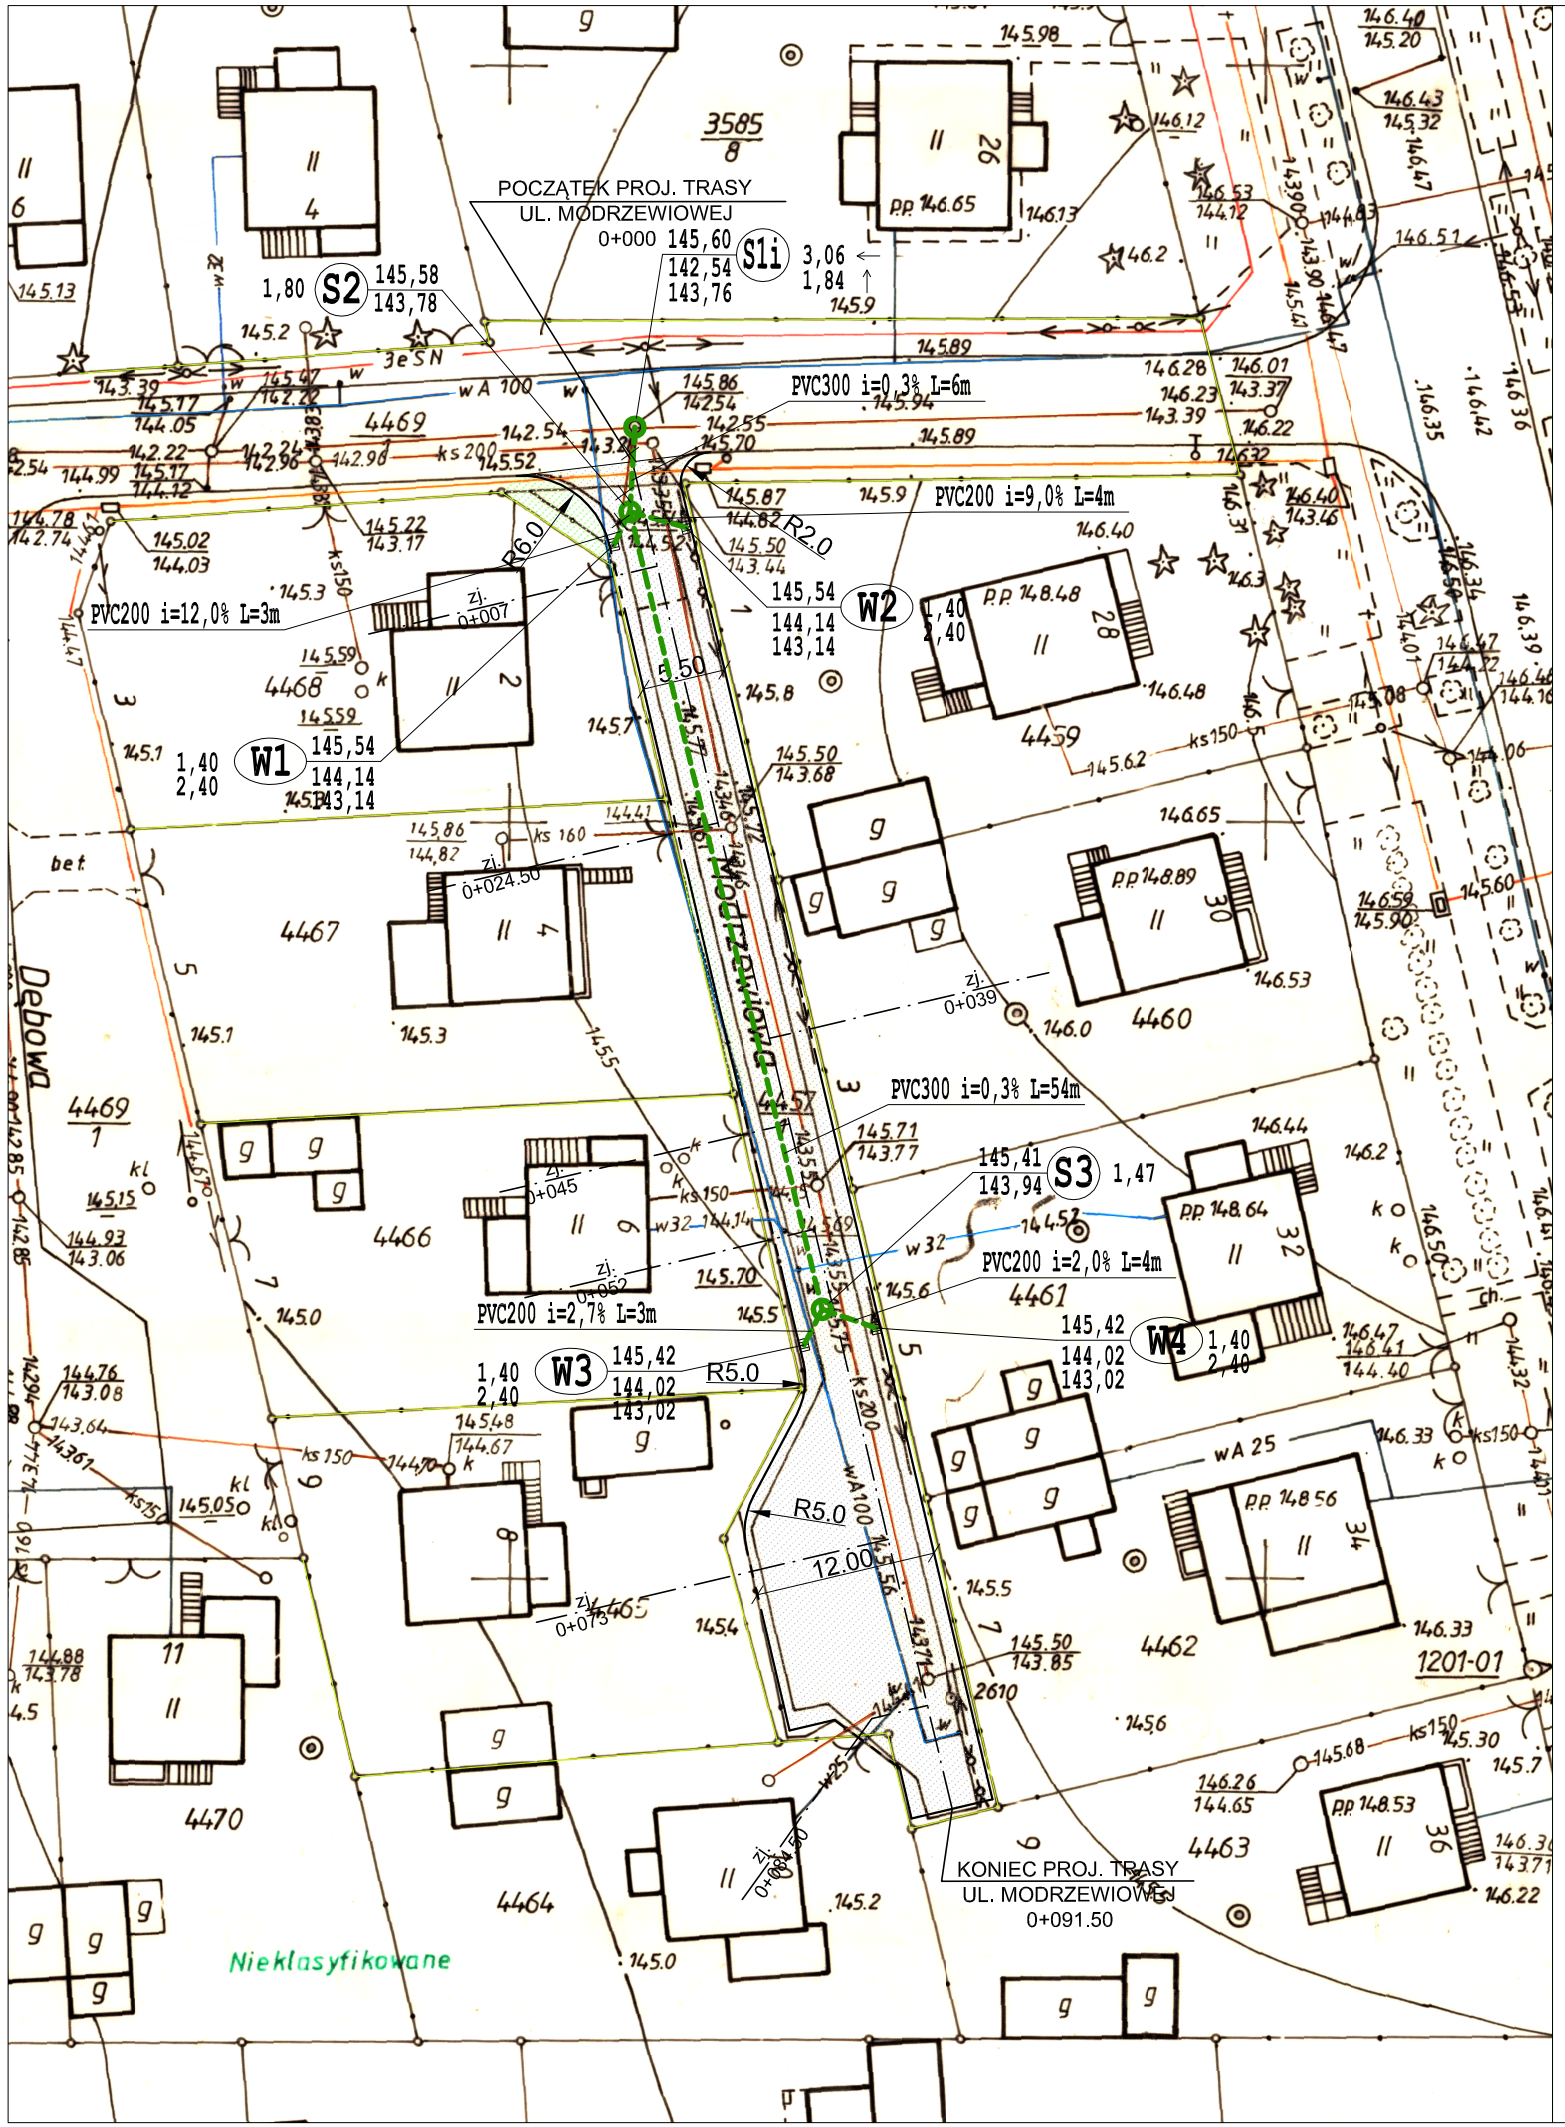


# LEGENDA

*PROJEKTOWANE:*

- krawężnik betonowy
- krawężnik betonowy obniżony
- kanalizacja deszczowa

*ISTNIEJĄCE:*

- linia rozgraniczająca pasa drogowego (granice działek)
- kanalizacja telekomunikacyjna
- kabel energetyczny
- wodociąg
- kanalizacja sanitarna
- kanalizacja deszczowa


M. Gwiazdowski, A. Sosnowski, M. Grzybowska
ul. Elewatorska 13/22, 15-620 Białystok
tel. (085) 652 06 80, e-mail: drogowskaz-sc@o2.pl


| | | |
|---|---|---|
| Stadium: P.W. | Nazwa rysunku: Plan sytuacyjny kanalizacji deszczowej w ulicy Modrzewiowej | Rysunek nr: 1 |
| Skala : 2:1 | Obiekt: Budowa ulic Krótkiej, Niecałej, Parkowej, Małej, Modrzewiowej, M.C. Skłodowskiej, Zamkowej, Ciołkowskiego, Taraszkiewicza, Dębowej i Ogrodowej w Bielsku Podlaskim wraz z budową kanalizacji deszczowej, sanitarnej, wodociągu oraz oświetlenia ulicznego. | Data : 02.12.2013 |

BRANŻA SANITARNA

| Asystent projektanta: | | Asystent projektanta: | |
|---|---|---|---|
| Imię i nazwisko nr upr.: | Podpis: | Imię i nazwisko nr upr.: | Podpis: |
| mgr inż. Grzegorz Gołaszewski | | mgr inż. Kamil Siedlecki | |
| Projektant: | | Sprawdzający: | |
| mgr inż. Wojciech Gołaszewski PDL/0140/POOS/10 | | mgr inż. Celina Gęsiewska PDL/0114/POOS/08 | |