


Studzienka z wpustem ulicznym 500 mm

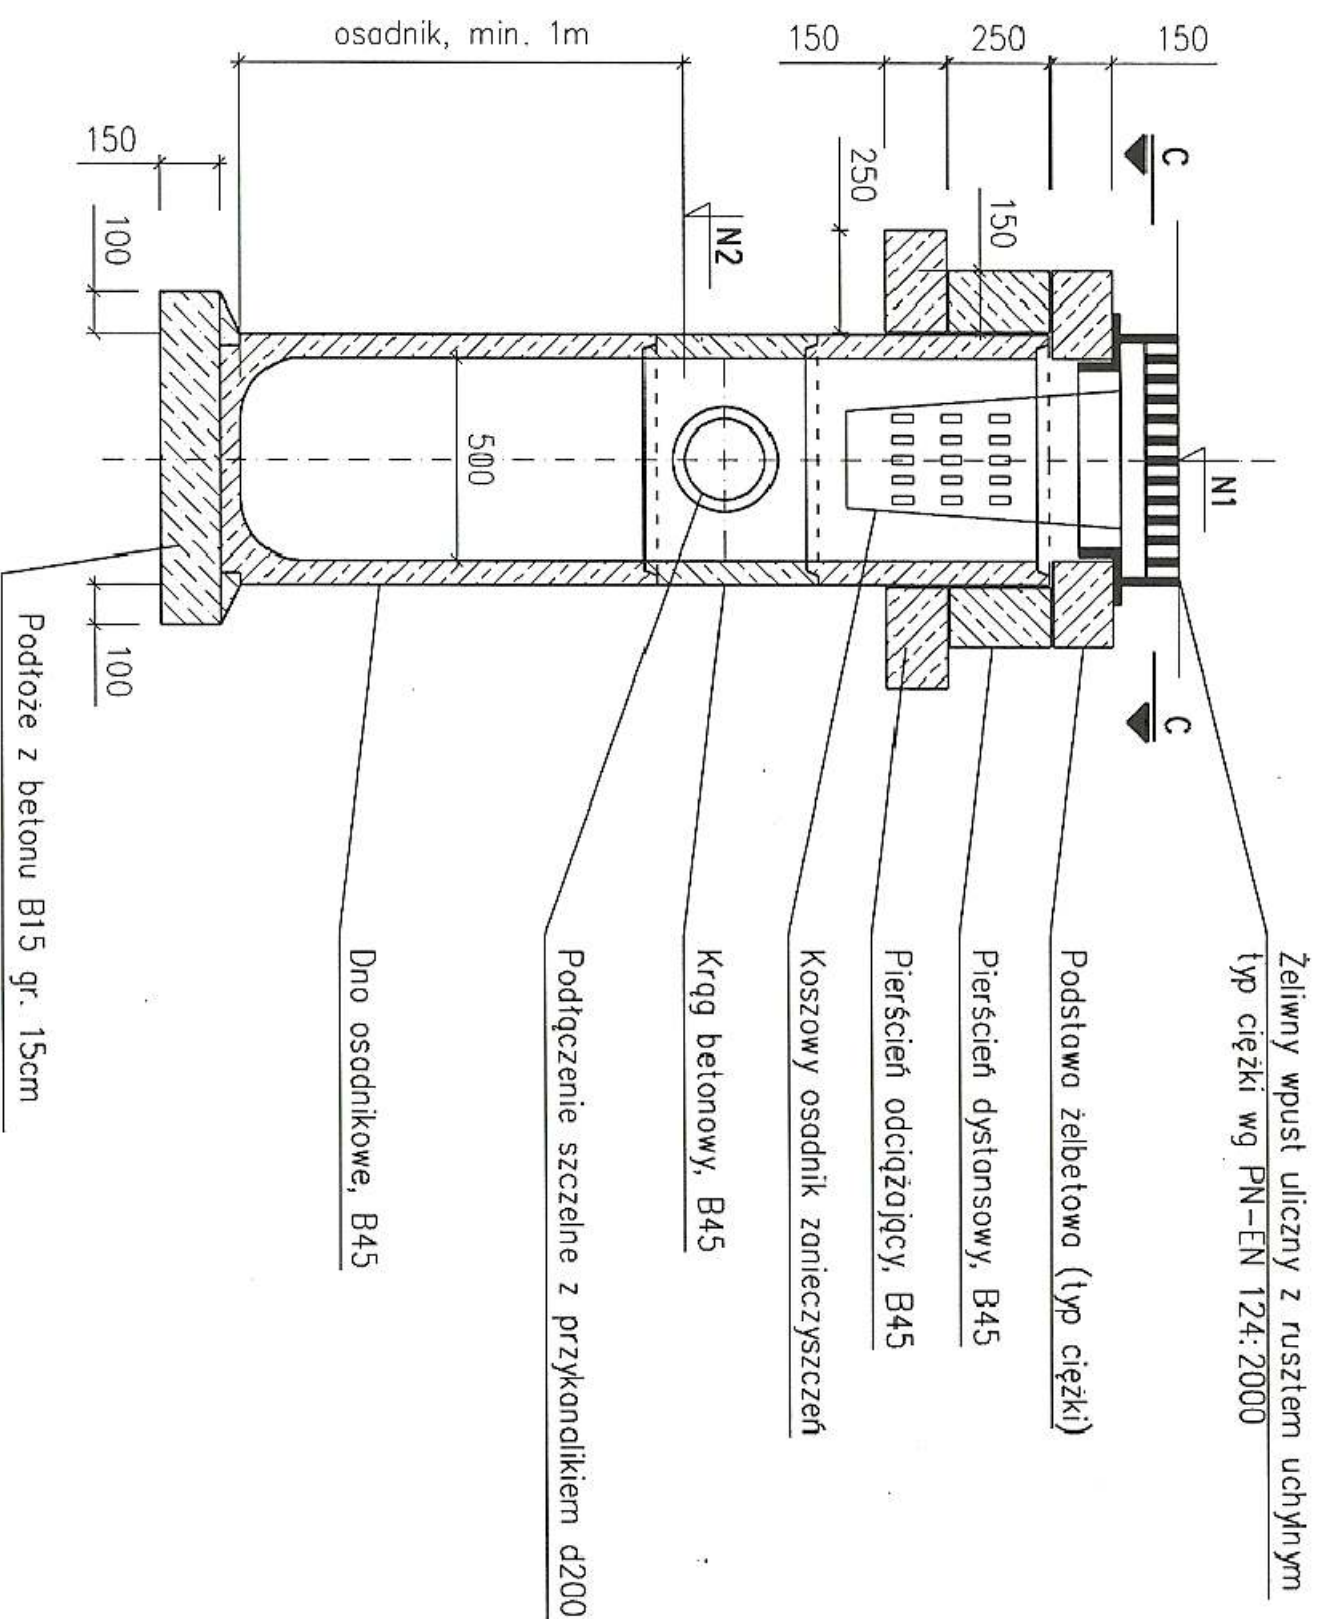

<p>M. Gwiazdowski, A. Sosnowski, M. Grzybowska ul. Elewatorska 13/22, 15-620 Białystok tel. (085) 652 06 80, e-mail: drogowskaz-sc@o2.pl</p>			
Stadium	Nazwa rysunku: Studnia z wpustem ulicznym 500mm		Rysunek nr: 4
P.W.	Obiekt: Budowa ulic Krótkiej, Niecałej, Parkowej, Małej, Modrzewiowej, M.C. Skłodowskiej, Zamkowej, Ciołkowskiego, Tatarskieвича, Dębowej i Ogrodowej w Bielsku Podlaskim wraz z budową kanalizacji deszczowej, sanitarniej, wodociągu oraz oświetlenia ulicznego.		Data : 02.12.2013
Skala :			
Asystent projektanta:			
Imię i nazwisko nr upr.:		Podpis:	
mgr inż. Grzegorz Gołaszewski		mgr inż. Kamil Siedlecki	
Projektant:		Sprawdzający:	
mgr inż. Wojciech Gołaszewski		mgr inż. Celina Gęsiowska	
PDL/0140/POOS/10		PDL/0114/POOS/08	