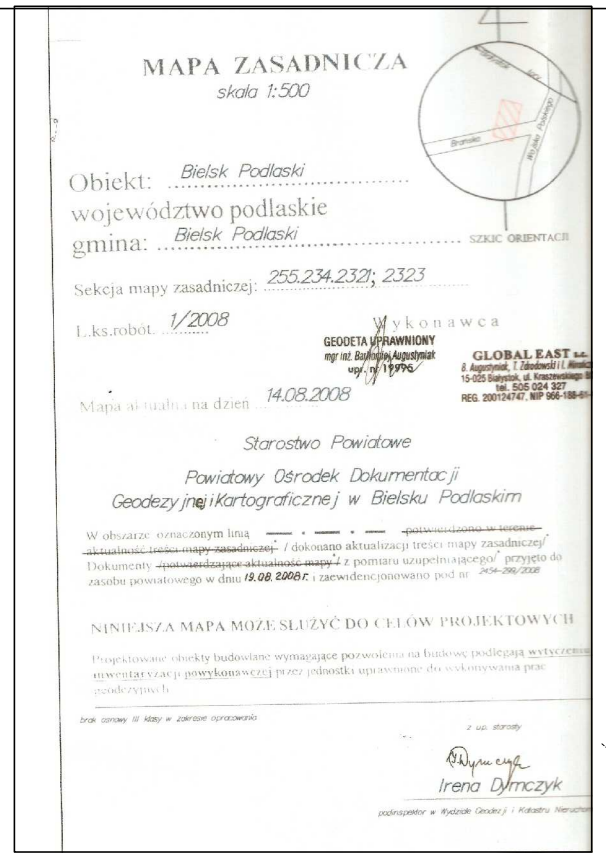

MAPA ZASADNICZA

skala 1:500

Obiekt: Bielsk Podlaski

województwo podlaskie

gmina: Bielsk Podlaski

SZKIC ORIENTACJI

Sekcja mapy zasadniczej: 255.234.2321; 2323

L.ks.robót 1/2008

Wykonawca

GEODETA UPRAWNIONY
mgr inż. Bartłomiej Augustyniak
upr. nr 19996

GLOBAL EAST s.c.
8 Augustyniak, T. Zdanowski i I. Mirosław
15-025 Białystok, ul. Kraszewskiego 18
tel. 505 024 327
REG. 200124747, NIP 966-188-61-

Mapa aktualna na dzień 14.08.2008

Starostwo Powiatowe

Powiatowy Ośrodek Dokumentacji Geodezyjnej i Kartograficznej w Bielsku Podlaskim

W obszarze oznaczonym linią — · — · — ~~potwierdzono w terenie aktualność treści mapy zasadniczej~~ / dokonano aktualizacji treści mapy zasadniczej/ Dokumenty ~~/potwierdzające aktualność mapy/~~ z pomiaru uzupełniającego/ przyjęto do zasobu powiatowego w dniu 19.08.2008 r. i zaewidencjonowano pod nr 2454-296/2008

NINIEJSZA MAPA MOŻE SŁUŻYĆ DO CELÓW PROJEKTOWYCH

Projektowane obiekty budowlane wymagające pozwolenia na budowę podlegają wytyczeniu inwentaryzacji powykonawczej przez jednostki uprawnione do wykonywania prac geodezyjnych.

brak osnowy III klasy w zakresie opracowania

z up. starosty

Irena Dymczyk

podinspektor w Wydziale Geodezji i Katastru Nieruchomości

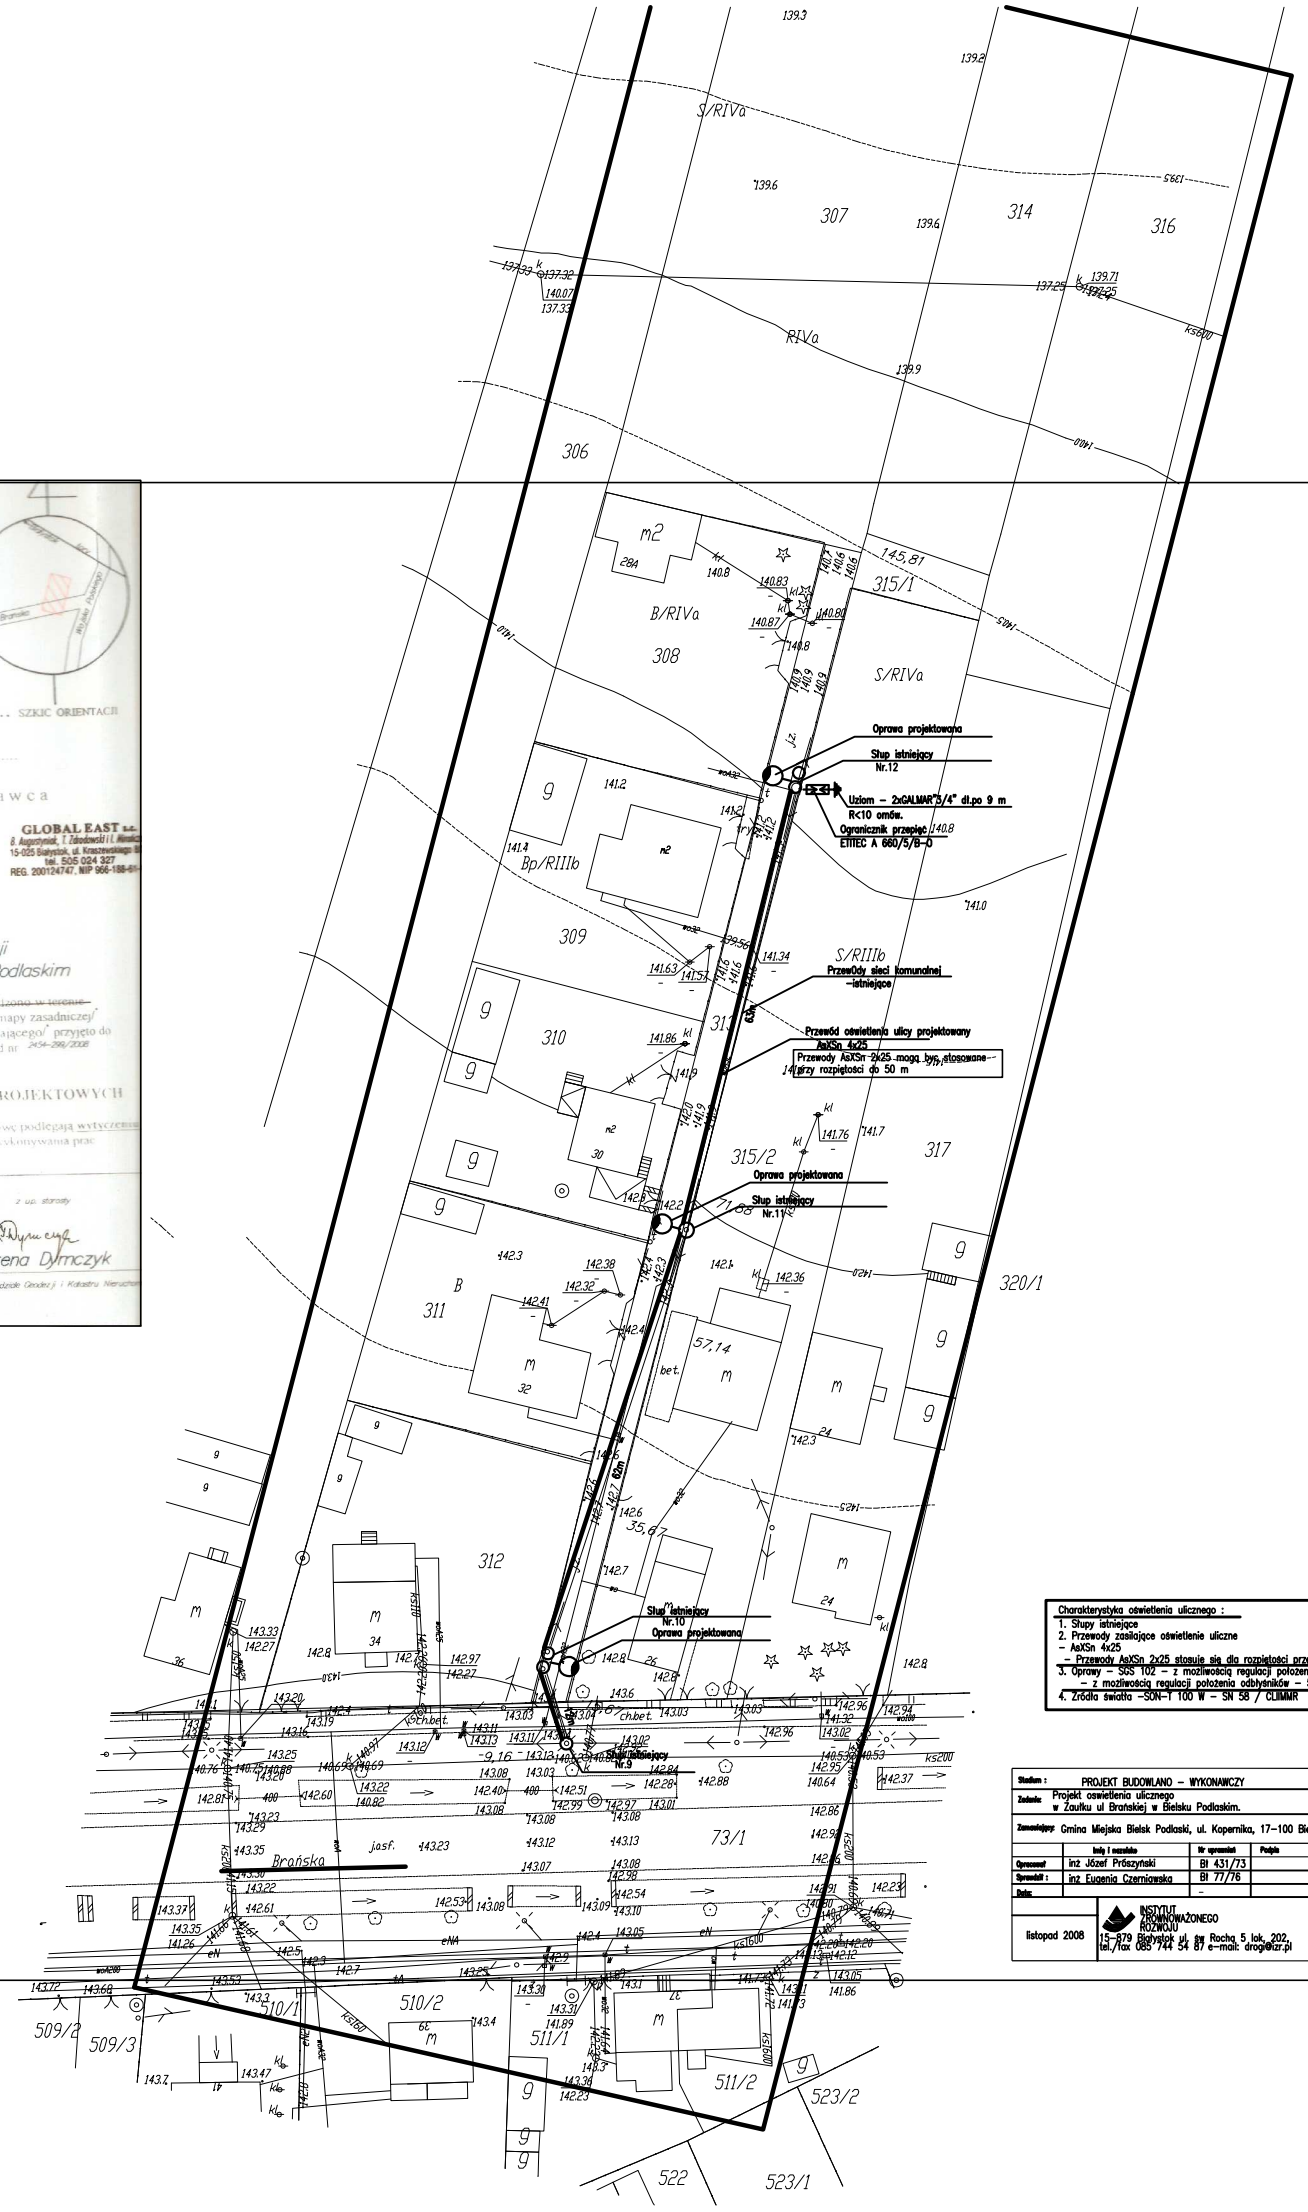

Charakterystyka oświetlenia ulicznego :

1. Słupy istniejące
2. Przewody zasilające oświetlenie uliczne
   – AsXSn 4x25
   – Przewody AsXSn 2x25 stosuje się dla rozpiętości przęsła do 50 m.
3. Oprawy – SGS 102 – z możliwością regulacji położenia
   – z możliwością regulacji położenia odbłyśników – 5 położeń.
4. Źródła światła –SON-T 100 W – SN 58 / CLIMMR

Stadium :	PROJEKT BUDOWLANO – WYKONAWCZY			
Zadanie:	Projekt oświetlenia ulicznego w Zaułku ul Brańskiej w Bielsku Podlaskim.			
Zamawiający:	Gmina Miejska Bielsk Podlaski, ul. Kopernika, 17–100 Bielsk Podlaski			
	Imię i nazwisko	Nr uprawnień	Podpis	
Opracował:	inż Józef Prószyński	Bł 431/73		Branża: elektryczna
Sprawdził :	inż Eugenia Czerniawska	Bł 77/76		
Data:		–		
listopad 2008	INSTYTUT ZRÓWNOWAŻONEGO ROZWOJU 15–879 Białystok ul. św Rocha 5 lok. 202, tel./fax 085 744 54 87 e-mail: drogi@izr.pl			Skala : 1:500 Nr. rys. 1