PROJEKT ZAGOSPODAROWANIA TERENU
arkusz 2 z 3 skala 1:500

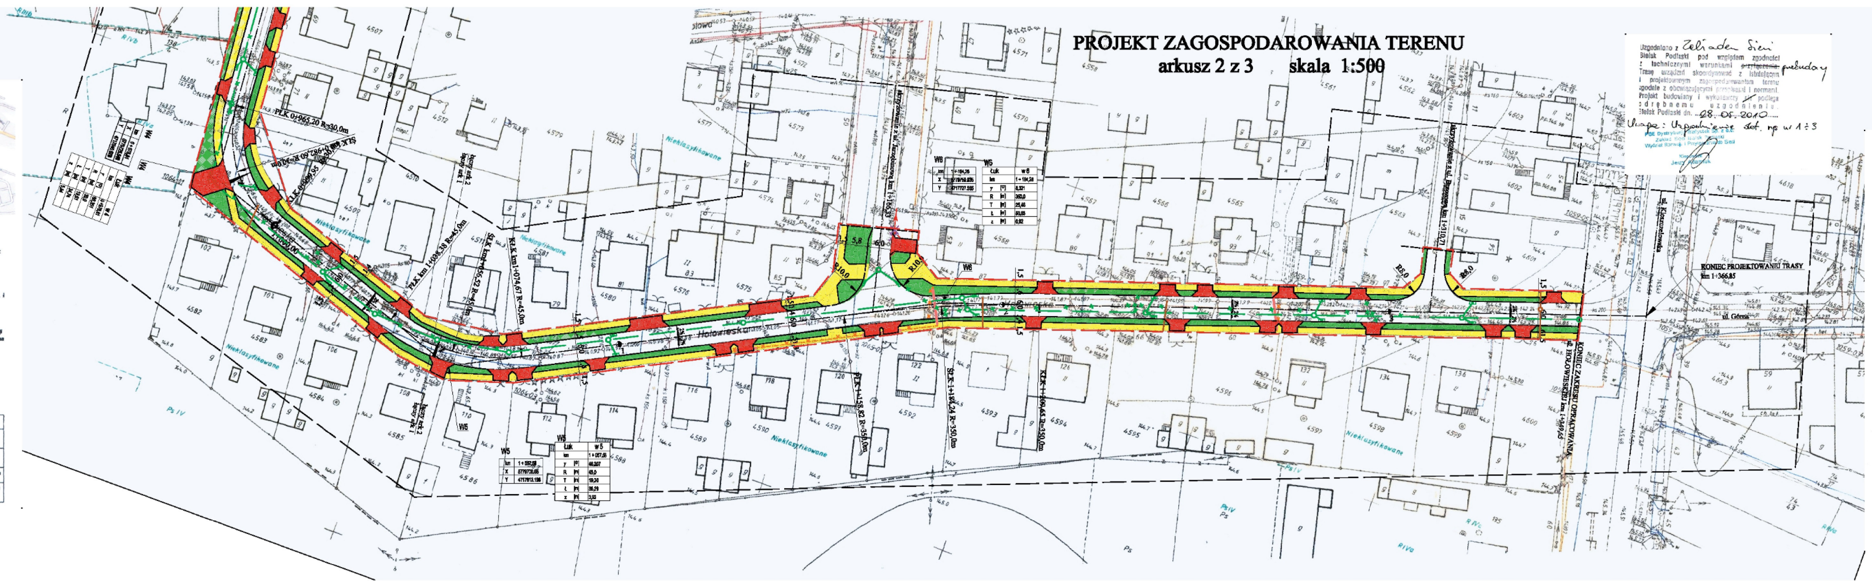

UWAGA : Nie wyklucza się istnienia w terenie urządzeń podziemnych dla których brak było informacji branżowych i nie zostały odnalezione w czasie inwentaryzacji geodezyjnej.

woj. podlaskie
pow. bielski arkusz nr..3..(4)
m. Bielsk Podlaski ul. Hołowieska

Mapa zasadnicza
Skala 1:500

Wtórnik aktualny na dzień 2010.01.20
WYKONAWCA
„WRÓBEL" Pracownia Geodezyjno-Kartograficzna s.c.
J.Wojszkowicz, I.Wróbel, A.Dąbrowski, Z.Krasowski,
Bielsk Podlaski ul.Mickiewicza 50/54 tel.085-7302805
L.ks.rob.6/2010

Geodeta uprawniony
mgr inż. Jerzy Wojszkowicz
upr. nr 8225

STAROSTWO POWIATOWE W BIELSKU PODLASKIM
POWIATOWY OŚRODEK DOKUMENTACJI GEODEZYJNEJ I KARTOGRAFICZNEJ W BIELSKU PODLASKIM

W obszarze oznaczonym linią - - - - - - dokonano aktualizacji treści mapy zasadniczej
Dokumenty z pomiaru uzupełniającego przyjęto do zasobu powiatowego w dniu 2010.02.11 i zaewidencjonowano pod nr 2454-18/10

Niniejsza mapa może służyć do celów projektowych.

Projektowane obiekty budowlane wymagające pozwolenia na budowę podlegają wytyczeniu i inwentaryzacji powykonawczej przez jednostkę wykonawstwa geodezyjnego lub osoby fizyczne posiadające zezwolenie na wykonywanie robót geodezyjnych.
Mapa zasadnicza: 255.234.2414, 2432, 2431, 2434
255.412.0412, 0414, 0421, 0423

Z up.Starosty
Irena Dymczyk
Podinspektor w Wydziale Geodezji Katastru i Nieruchomości

Wykaz punktów geodezyjnych podlegających ochronie

Nr pkt	Położenie punktu	Nr pkt	Położenie punktu
1059	Przy krawężniku na skrzyżowaniu ulic Kleszczelowska, Hołowieska, Górna	1064	Przy dz. nr 4585(Hołowieska 108)
1065	Przy krawężniku na skrzyżowaniu ulic Hołowieska, Jarzębinowa	1109	Na granicy dz. nr 4492/6, 4492/11
1108	Na dz. nr 3521/13 (Hołowieska 32)	1107	Na skrzyżowaniu ulic Hołowieska, Lipowa
1034	Na działce 3536/2 obok budynku Hołowieska 17	1033	W chodniku na początku ul. Traugutta od strony ul. Białowieskiej

UWAGA : Nie wyklucza się istnienia w terenie urządzeń podziemnych dla których brak było informacji branżowych i nie zostały odnalezione w czasie inwentaryzacji geodezyjnej.
woj. podlaskie
pow. bielski arkusz nr..4..(4)
m. Bielsk Podlaski ul. Hołowieska
Mapa zasadnicza
Skala 1:500
Wtórnik aktualny na dzień 2010.01.20
WYKONAWCA
„WRÓBEL" Pracownia Geodezyjno-Kartograficzna s.c.
J.Wojszkowicz, I.Wróbel, A.Dąbrowski, Z.Krasowski,
Bielsk Podlaski ul.Mickiewicza 50/54 tel.085-7302805
L.ks.rob.6/2010
Geodeta uprawniony
mgr inż. Jerzy Wojszkowicz
upr. nr 8225
STAROSTWO POWIATOWE W BIELSKU PODLASKIM
POWIATOWY OŚRODEK DOKUMENTACJI GEODEZYJNEJ I KARTOGRAFICZNEJ W BIELSKU PODLASKIM
W obszarze oznaczonym linią - - - - - - dokonano aktualizacji treści mapy zasadniczej
Dokumenty z pomiaru uzupełniającego przyjęto do zasobu powiatowego w dniu 2010.02.11 i zaewidencjonowano pod nr 2454-18/10
Niniejsza mapa może służyć do celów projektowych.
Projektowane obiekty budowlane wymagające pozwolenia na budowę podlegają wytyczeniu i inwentaryzacji powykonawczej przez jednostkę wykonawstwa geodezyjnego lub osoby fizyczne posiadające zezwolenie na wykonywanie robót geodezyjnych.
Mapa zasadnicza: 255.234.2414, 2432, 2431, 2434
255.412.0412, 0414, 0421, 0423
Z up.Starosty
Irena Dymczyk
Wykaz punktów geodezyjnych podlegających ochronie

- proj. nawierzchnia jezdni bitumiczna
- proj. nawierzchnia sięgaczy z kostki bet. brukowej
- proj. nawierzchnia zjazdów z kostki bet. brukowej
- proj. nawierzchnia chodników z płytek chodnikowych bet.
- projektowany zieleniec

LEGENDA:

Istniejące sieci:
- sieć wodociągowa
- sieć telefoniczna
- sieć energetyczna
- sieć kanalizacji deszczowej / sanitarnej
- sieć kanalizacji deszczowej do likwidacji
- sieć kanalizacji deszczowej do likwidacji
- sieć telefoniczna do likwidacji
- sieć elektroenergetyczna do likwidacji
- słup elektroenergetycznej linii napowietrznej nN do likwidacji

Projektowane:
- oś drogi
- krawężnik drogowy betonowy
- krawężnik drogowy betonowy obniżony
- obrzeże chodnikowe
- ściek uliczny
- wpusty kanalizacji deszczowej
- projektowana kanalizacja deszczowa
- projektowana kanalizacja sanitarna
- projektowana sieć telefoniczna
- projektowane rury osłonowe sieci telefonicznej
- projektowany słup sieci telefonicznej napowietrznej
- projektowana elektroenergetyczna linia kablowa SN
- projektowana elektroenergetyczna linia kablowa nN
- projektowany słup elektroenergetycznej linii napowietrznej nN
- zakres opracowania

Uzgodniono z Zelin de Sieć
Bielsk Podlaski pod względem zgodności z technicznymi warunkami przebudowy trasy urządzeń skoordynowanej z istniejącym i projektowanym zagospodarowaniem terenu zgodnie z obowiązującymi przepisami i normami.
Uwaga: Uzgodnienie dot. rys w 1:3
Bielsk Podlaski dn. 28.05.2010

STAROSTA BIELSKI
Zespół Uzgadniania Dokumentacji Projektowej
17-100 Bielsk Podlaski, ul. Mickiewicza 46
Bielsk Podlaski 2010.05.22
mgr inż. Zdzisław K. Łaźny

URZĄD MIASTA Bielsk Podlaski
17-100 Bielsk Podlaski ul. Kopernika 1
uzgodniono przebieg kan. deszczowej 25.05.2010r.
INSPEKTOR Jerzy Białokozowicz

PRZEDSIĘBIORSTWO KOMUNALNE
ul. Studziwodzka 37
uzgodniono przebudowę przyłączy wodociągowych oraz budowę w granicach pasa drogowego odcinka sieci sanitarnej
25.05.10
KIEROWNIK DZIAŁU PRODUKCJI
mgr inż. Ewa Ignatiuk

Jednostka projektowa:	Pracownia projektowa budownictwa komunikacyjnego Strada Tomasz Borowik				
Obiekt:	Budowa ulicy Hołowieskiej w Bielsku Podlaskim wraz z budową nowej kanalizacji deszczowej i niezbędną przebudową kolidującej infrastruktury uzbrojenia terenu			Arkusz:	2/3
				Załącznik:	
				Stadium:	
Adres:	ul. Hołowieska w Bielsku Podlaskim			Skala:	1:500
Nazwa rysunku:	Projekt zagospodarowania terenu			Numer rysunku:	2.2
Funkcja	Imię i Nazwisko / nr Upr. Bud.	Data	Podpis		
BRANŻA DROGOWA					
PROJEKTANT	mgr inż. Tomasz Borowik PDL/0061/POOD/08	31.05.2010			
WSPÓŁPRACA	mgr inż. Krzysztof Aszurkiewicz				
	mgr inż. Adam Stepaniuk				
SPRAWDZAJĄCY	mgr inż. Wojciech Grzybowski PDL/0086/POOD/08				
BRANŻA SANITARNA - kanalizacja sanitarna, kanalizacja deszczowa					
PROJEKTANT	mgr inż. Bogusław Kiluk BŁ/196/01	31.05.2010			
WSPÓŁPRACA	mgr inż. Daniel Nowakowicz				
SPRAWDZAJĄCY	mgr inż. Beata Paszkiewicz-Kiluk Bł/204/01				
BRANŻA ENERGETYCZNA					
PROJEKTANT	mgr inż. Adam Borowik PDL/0054/POOE/08	31.05.2010			
BRANŻA TELEKOMUNIKACYJNA					
PROJEKTANT	mgr inż. Janusz Bogdan Markiewicz DT-WBT/0238/02/U	31.05.2010			