PROJEKT ZAGOSPODAROWANIA TERENU
arkusz 1 z 2 skala 1:500

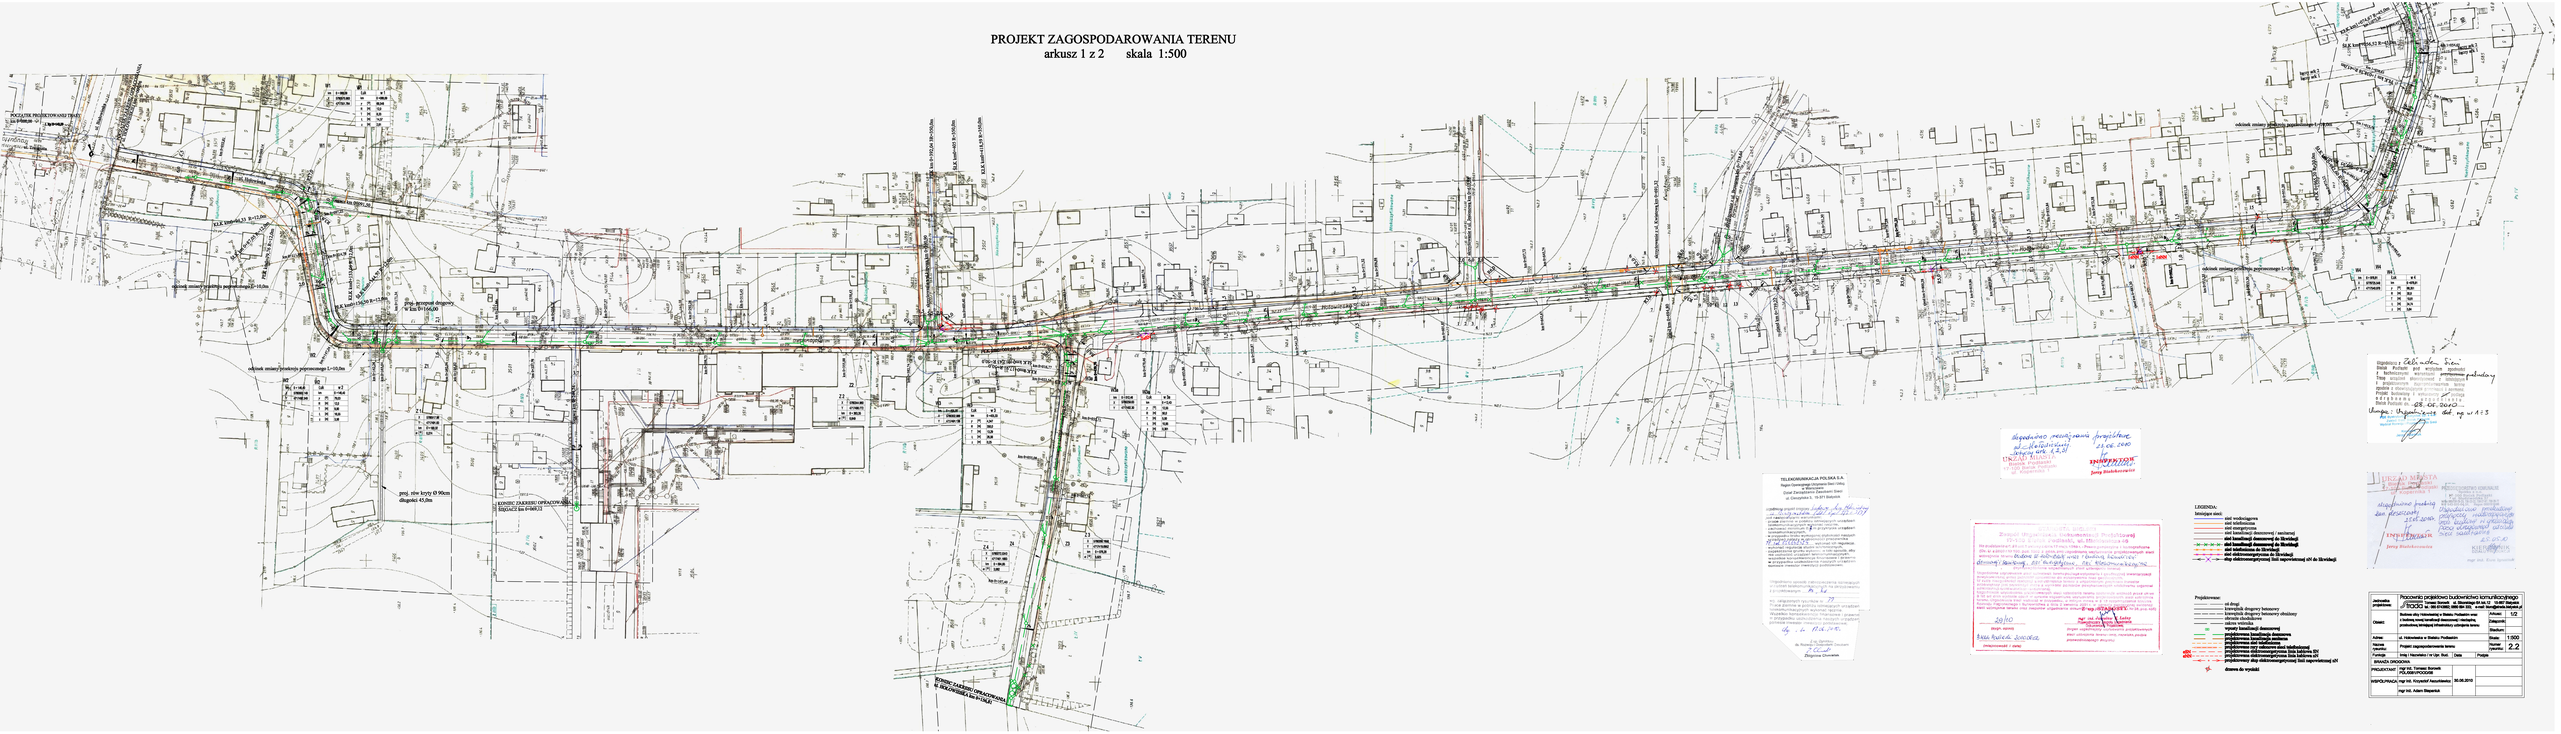
POCZĄTEK PROJEKTOWANEJ TRASY
km 0+000,00
KOŃCOWY ZAKRES OPRACOWANIA
km 0+546,13