Projektowany przepust drogowy w km 0 + 166,00 skala 1:50

WIDOK Z GÓRY

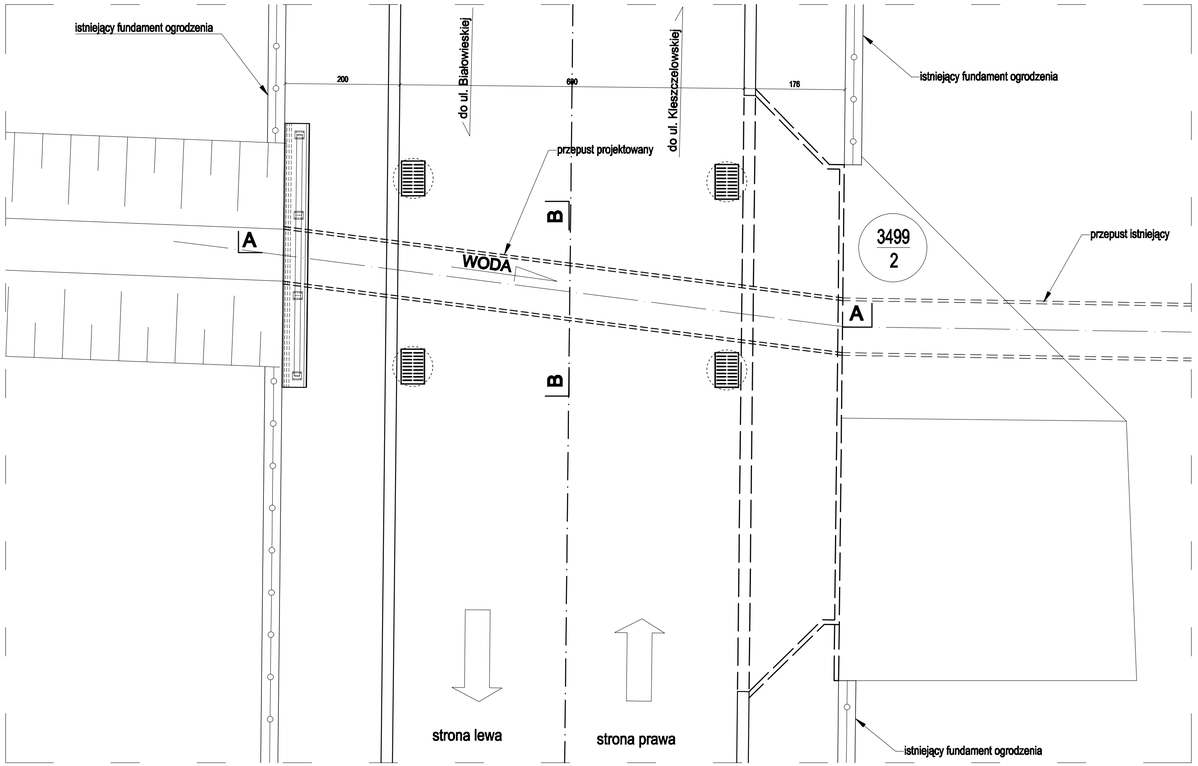

Przekrój A-A Przekrój poprzeczny korpusu drogowego w miejscu budowy przepustu

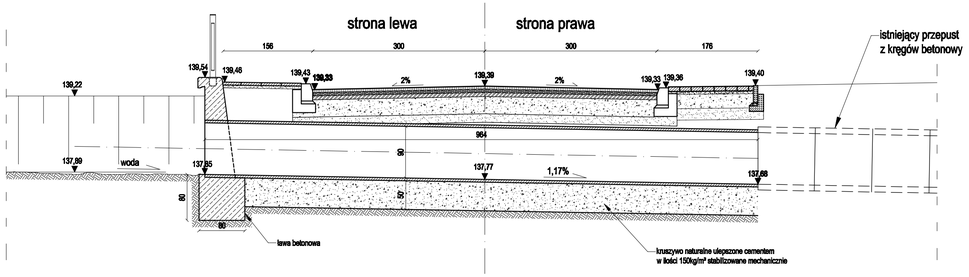

Przekrój B-B
Przekrój poprzeczny przepustu

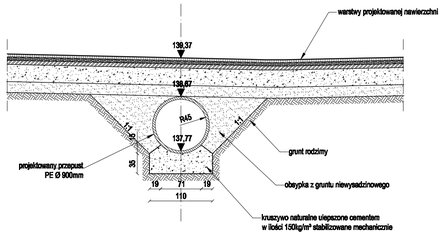

Scianka czołowa - widok od strony wlotu

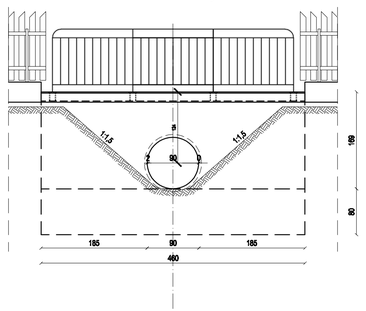

Scianka czołowa - zbrojenie

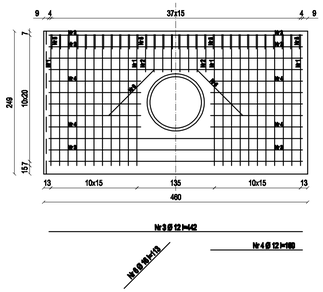

Przekrój poprzeczny A-A

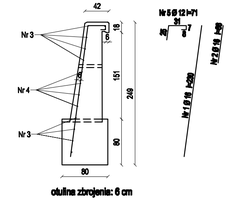

Wykaz stali dla jednej ścianki

Nr pręta	Średnica pręta [mm]	Długość pręta [cm]	Ilość [szt]	Długość pręta [m]	
				12	16
1	16	800	20		16,00
2	16	80	6		4,80
3	12	420	7	29,40	
4	12	600	10	60,00	
5	12	71	20	14,20	
6	16	110	2		2,20
Długość ogółem [m]				103,60	23,10
Masa jednostkowa [kg/m]				0,888	1,580
Masa ogółem [kg]				92	36
Masa ogółem [kg]				128	

Jednostka projektowa:	Pracownia projektowa budownictwa komunikacyjnego strada Tomasz Borowik ul. Sikorskiego 6A lok.12; 15-667 Białystok tel.: 085 674 38 62; 0 660 694 333 e-mail: biuro@strada.bialystok.pl		
Obiekt:	Budowa ul. Hołowieskiej w Bielsku Podlaskim wraz z budową nowej kanalizacji deszczowej i niezbędną przebudową istniejącej infrastruktury uzbrojenia terenu	Arkusz:	
		Załącznik:	
Adres:	Ul. Hołowieska w Bielsku Podlaskim	Stadium:	
		Skala:	1:100
Nazwa rysunku:	Projektowany przepust drogowy w km 0+166,00	Numer rysunku:	2.11

Funkcja	Imię i Nazwisko / nr Upr. Bud.	Data	Podpis
Autor opracowania:	mgr inż. Tomasz Borowik PDL/0081/POOD/06	30.06.2010	
Współpraca:	mgr inż. Krzysztof Aszurkiewicz		
	mgr inż. Adam Stepaniuk		