


Skrzyżowanie kanalizacji sanitarnej/deszczowej z istn. kablem telefonicznym

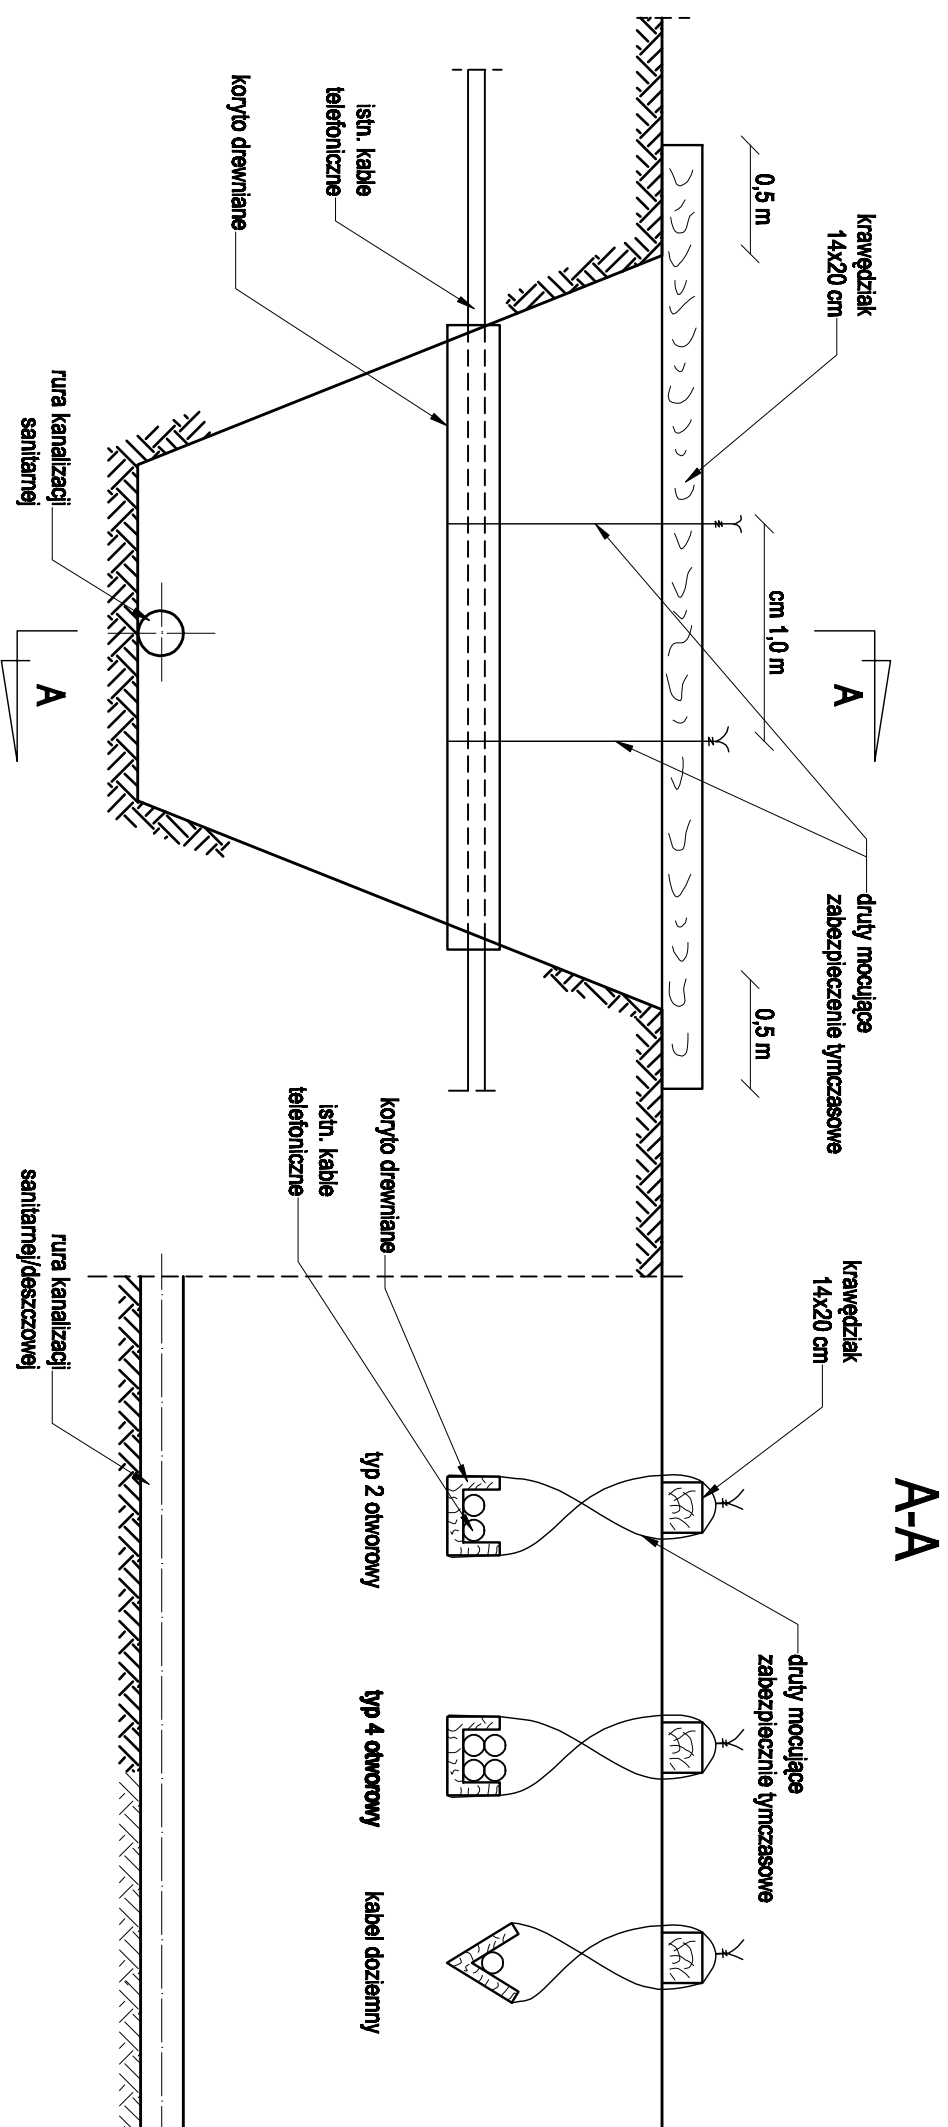

<p>Pracownia projektowa Budowlana Komunikacji/Inżynieria Truda Tomasz Borowik ul. Skowalskiego 6A lok.12 15-607 Białystok tel.: 085 6743982; 0850 694 383; e-mail: biuro@truda.komunikacja.pl</p>	<p>Adres: Ulica Hobowieska w Białym Podlesiu</p>	<p>Artauz:</p>
<p>Opis: Budowa ulicy Hobowieskiej w Białym Podlesiu wraz z budową nowej kanalizacji deszczowej i niezbędną przebudową istniejącej infrastruktury uzbrojenia terenu</p>	<p>Adres: Ulica Hobowieska w Białym Podlesiu</p>	<p>Data: 30.08.2010</p>
<p>Numera rysunków: Szczyżowanie kanalizacji sanitarnej / deszczowej z istn. kablem telefonicznym</p>	<p>Numera rysunków: T-1</p>	<p>Skala: PW</p>
<p>Forma: Inżynieria / nr Upr. Bud.</p>	<p>Podpis:</p>	
<p>BRANŻA DROGOWA</p>		
<p>Autor opracowania: mgr inż. Tomasz Borowik PDL0081/PCDD03</p>		
<p>Współautor: mgr inż. Krzysztof Asztaszewicz</p>		
<p>Współautor: mgr inż. Adam Sępiński</p>		