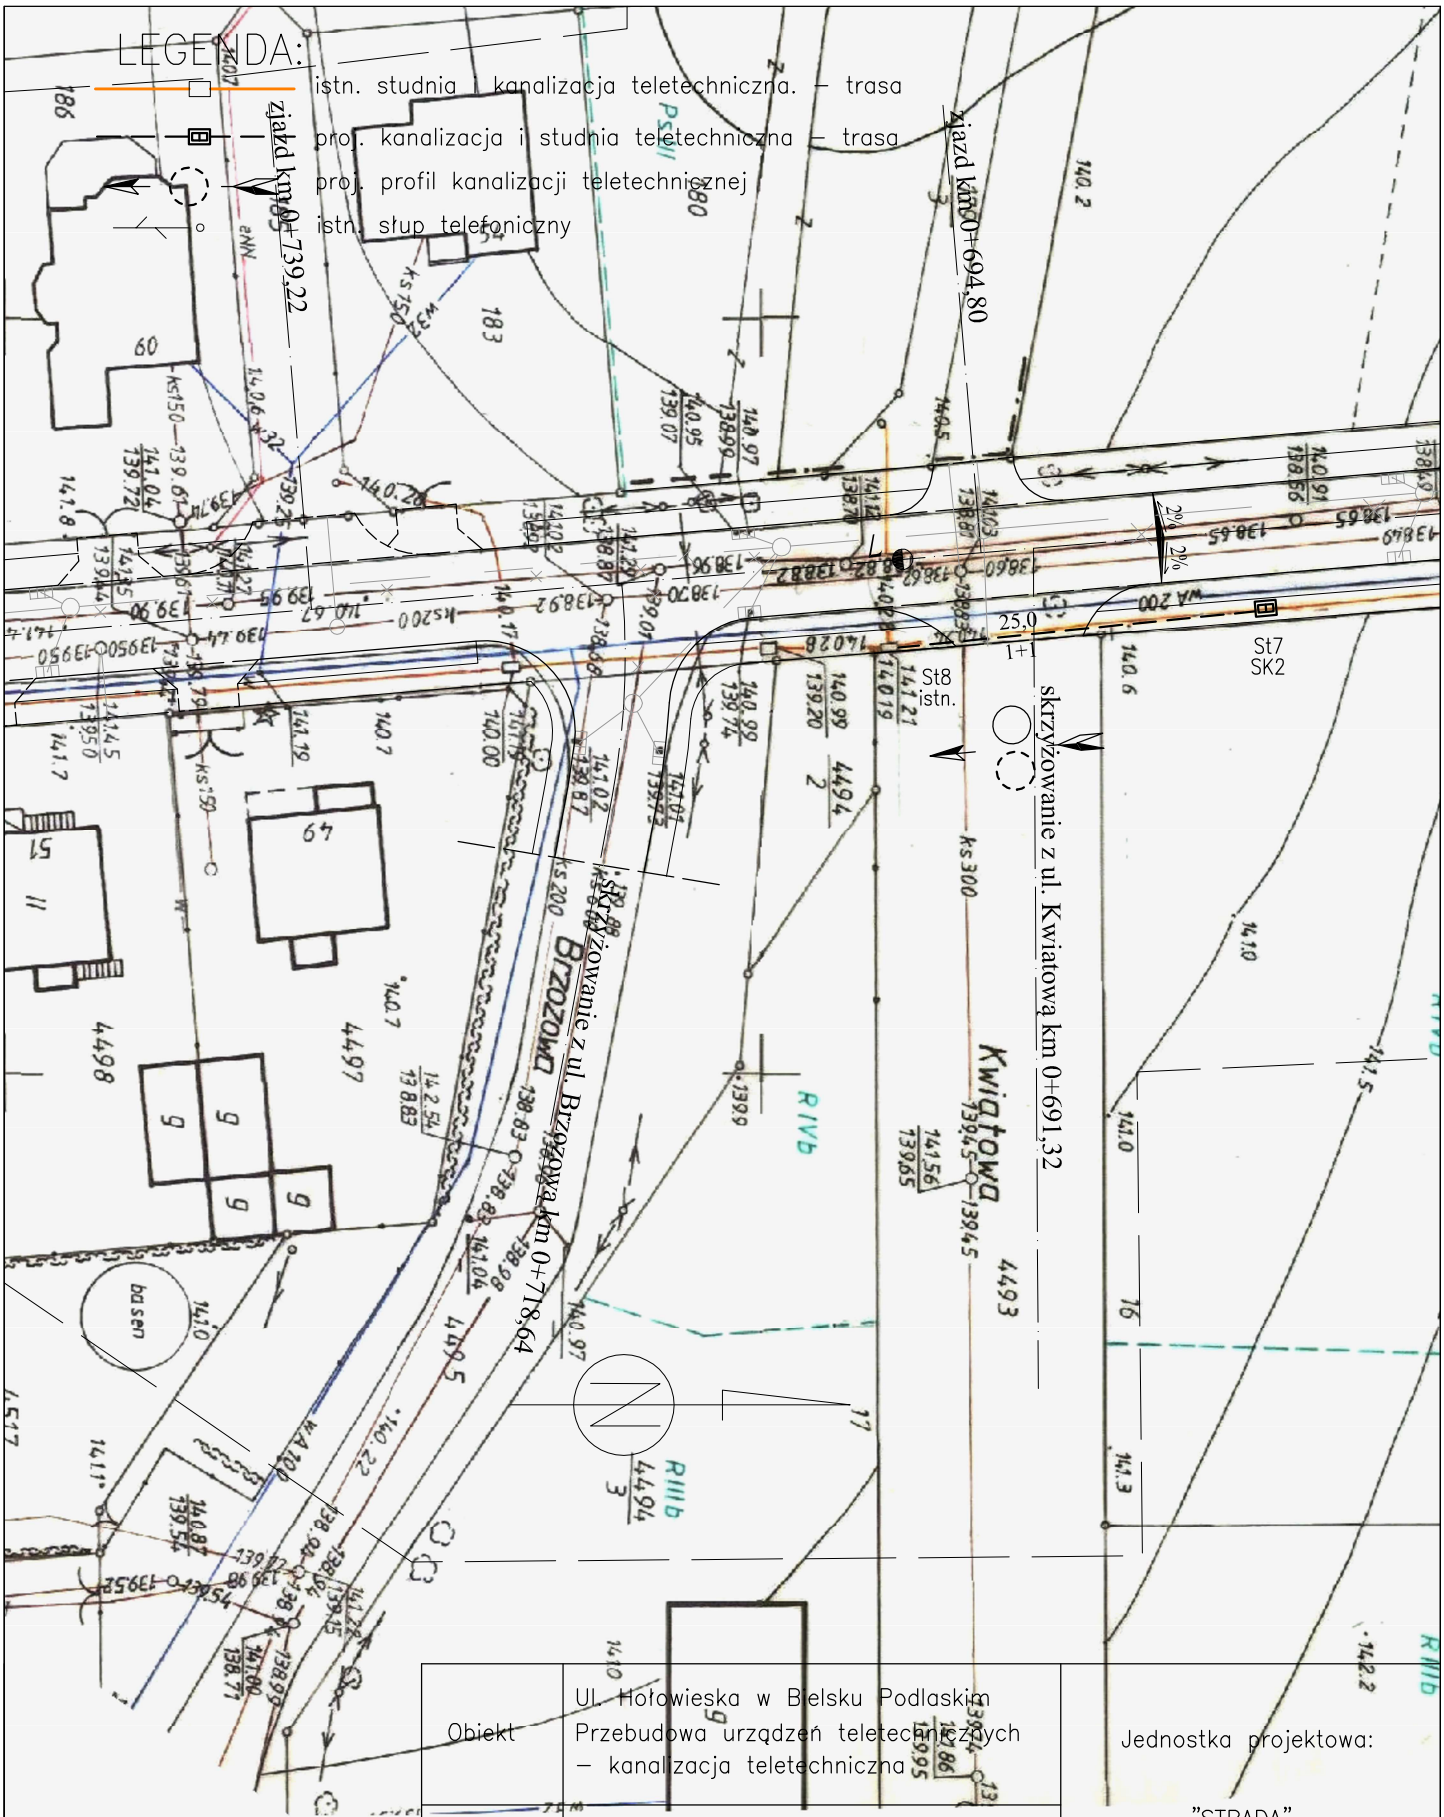


| | | |
|---|---|---|
| Obiekt | Ul. Hołowieska w Bielsku Podlaskim<br>Przebudowa urządzeń teletechnicznych<br>– kanalizacja teletechniczna | Jednostka projektowa:<br>"STRADA"<br>Tomasz Borowik<br>ul. Sikorskiego 6A lok. 12<br>15–667 Białystok |
| Stadium | PROJEKT WYKONAWCZY | |
| Zespół autorski | Imie i nazwisko / Podpis | |
| Projektant | mgr inż. Janusz B. Markiewicz<br>spec. telekomunikacja przewodowa<br>Nr. ewid. DT–WBT/02380/02/U<br>Decyzja Prez. URTiP z 27.11.2002 | |
| Opracował | | |

| Data | Skala | Nr rys. |
|---|---|---|
| 31 maja 2010 r. | 1:500 | T–3 |