


Szczegóły zjazdów bramowych
skala 1:50

STAROSTWO POWIATOWE
w Bielsku Podlaskim
ul. Mickiewicza 46
17-100 Bielsk Podlaski
tel/fax 085/833-26-65

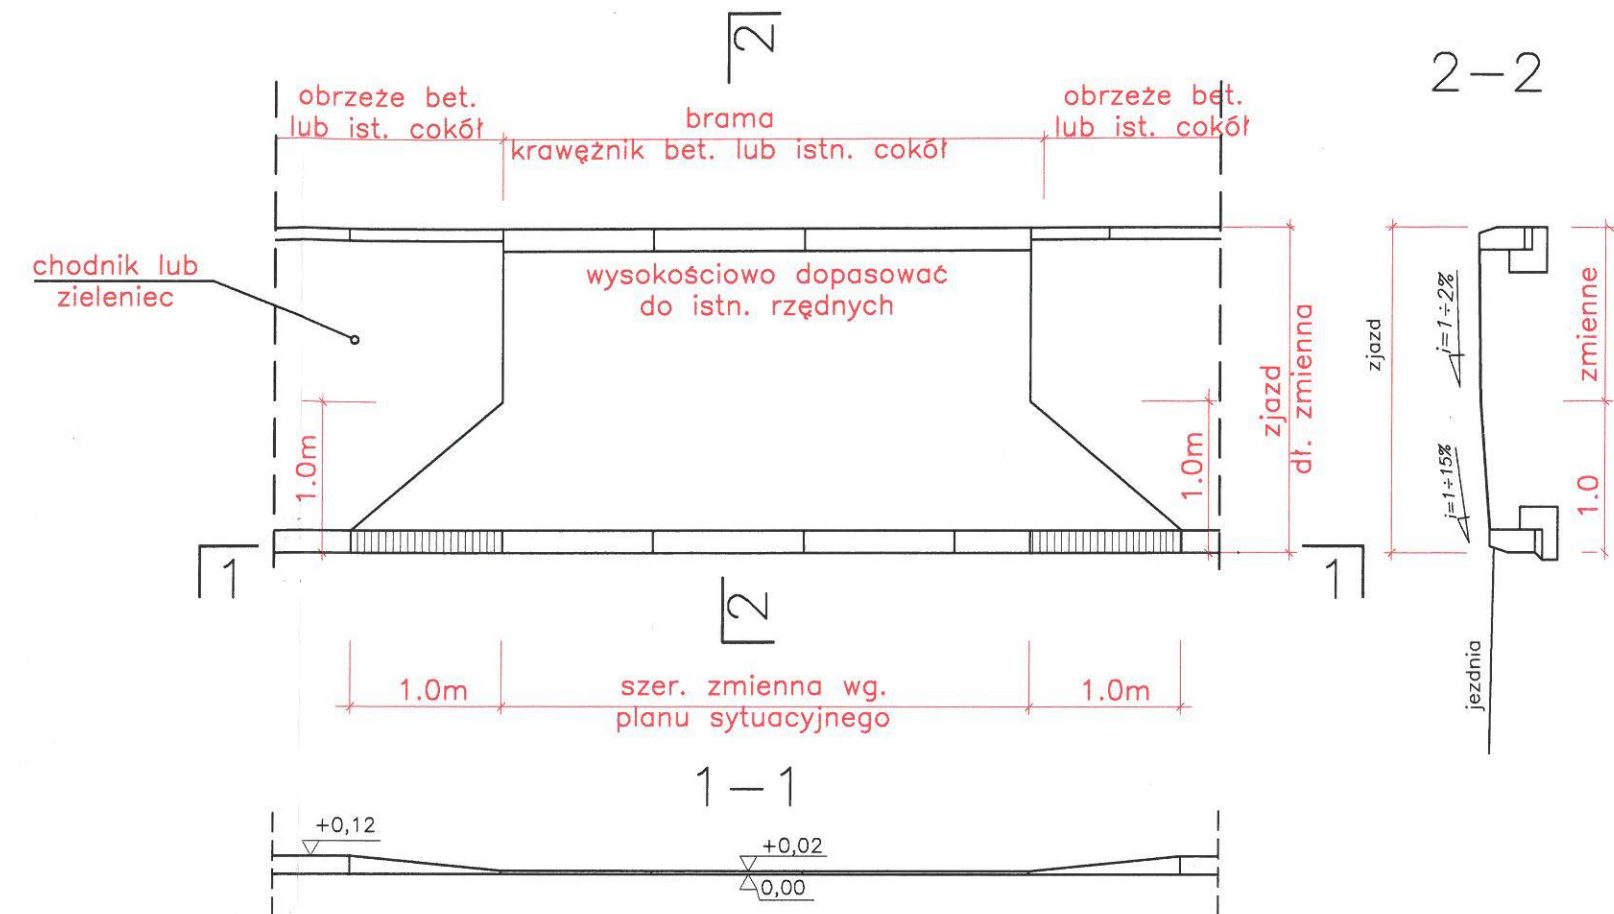






UWAGA: zjazdy przechodzące przez zieleniec, należy obramować krawężnikiem

beton. kostka brukowa – kolor czerwony

podsypka cementowo–piaskowa 1:4


kruszywo łamane stabiliz. mechanicznie
(uziarnienie ciągłe frakcja 0–31,5)
wg PN–B–11112

Przesłębiorstwo Wielobranżowe "KOMBUDEX" Sp. z o.o. w Siedlcach, 08-110 Siedlce, ul.Brzeska 97 tel./fax (010...)25 63-238-50, 63-279-06			
Tytuł projektu: Modernizacja dróg, budowa sieci kanalizacji sanitarnej i deszczowej w Bielsku Podlaskim			
Tytuł rysunku: Przekroje normalne i szczegóły konstrukcyjne ul.Lipowej w Bielsku Podlaskim			Rys.4
Imię i Nazwisko		Podpis	Nr archiwum
Główny projektant: mgr inż. Jerzy Acedański Upr. do proj. i wyk. Nr GPB-4224/10/99/88 MAZ/BD/2181/01			Skala: 1:10, 1:50, 1:100
Autorzy opracowania: mgr inż. Elżbieta Wierzbicka mgr inż. Grzegorz Grandus inż. Bożena Zdanowska inż. Krzysztof Karabin		  	Branża: Drogi Stadium: PB
Sprawdzający: mgr inż. Tadeusz Bednarzak Upr. do proj. i wyk. Nr GPB-4224/7/20/90 MAZ/BO/2228/01			Data: Grudzień 2004r.


/ skala 1:100




na zjazdach

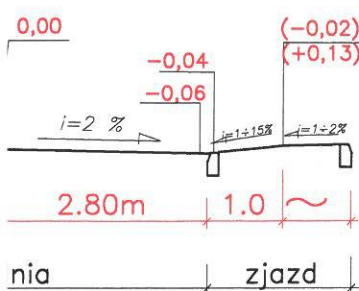


SZCZEGÓŁ A skala 1:10

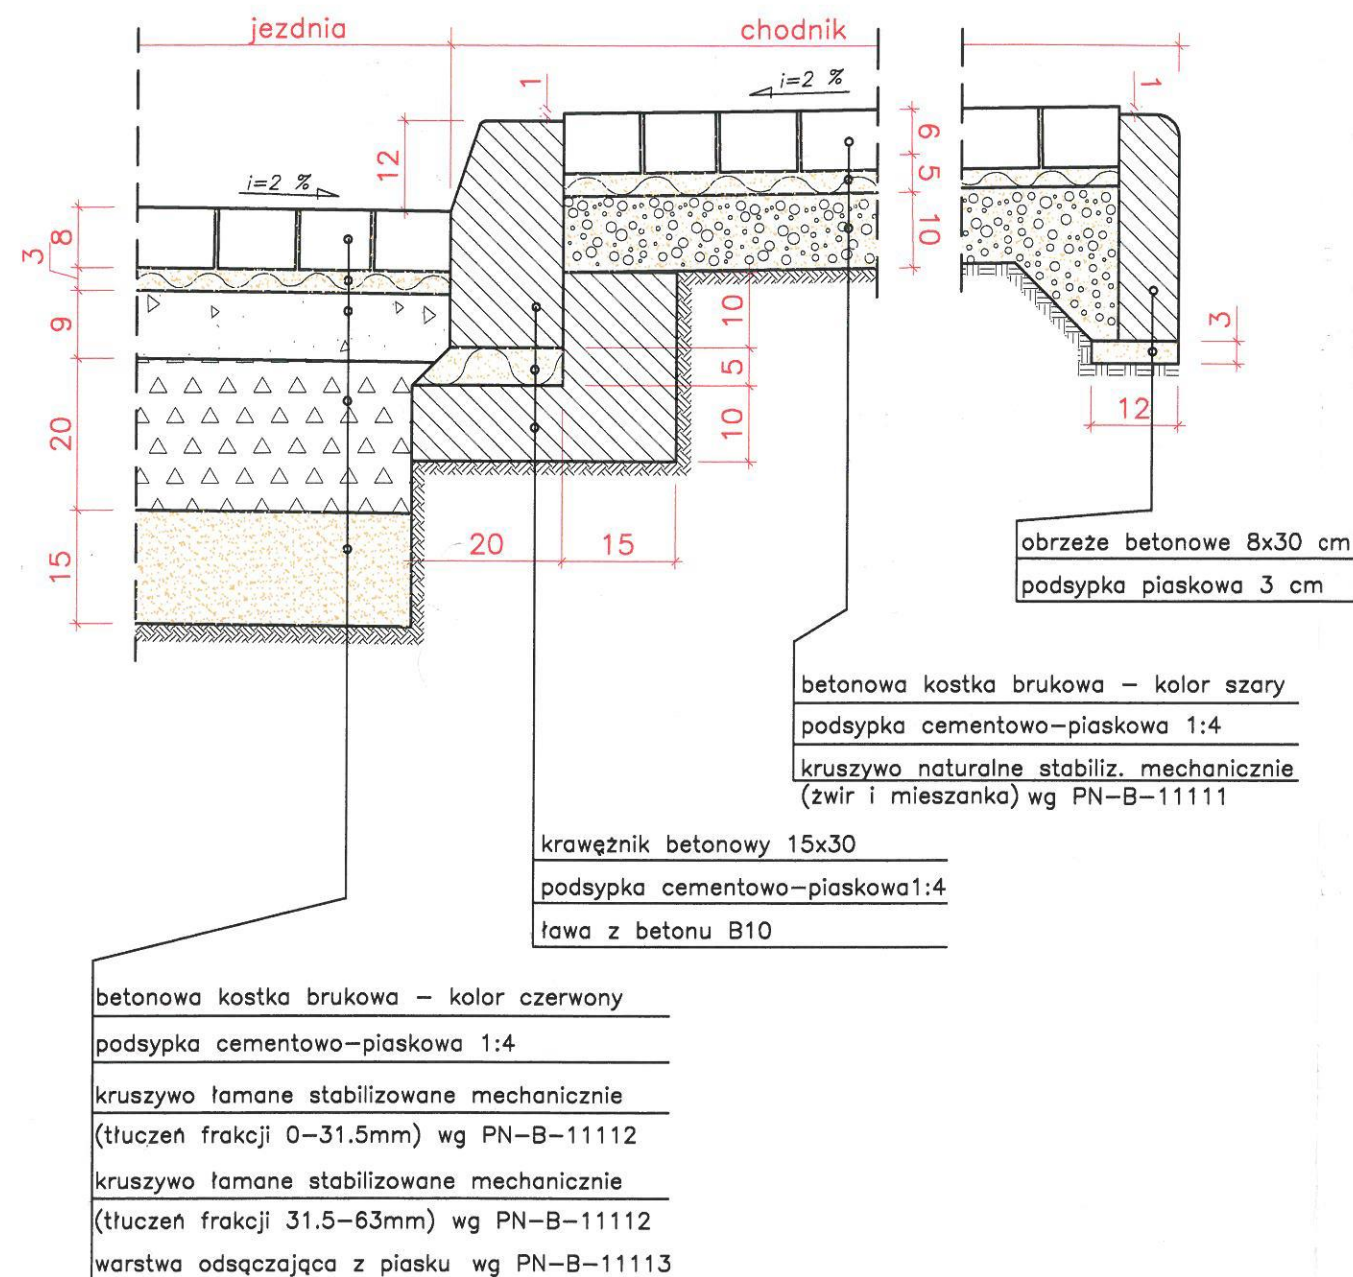

SZCZEGÓŁ B

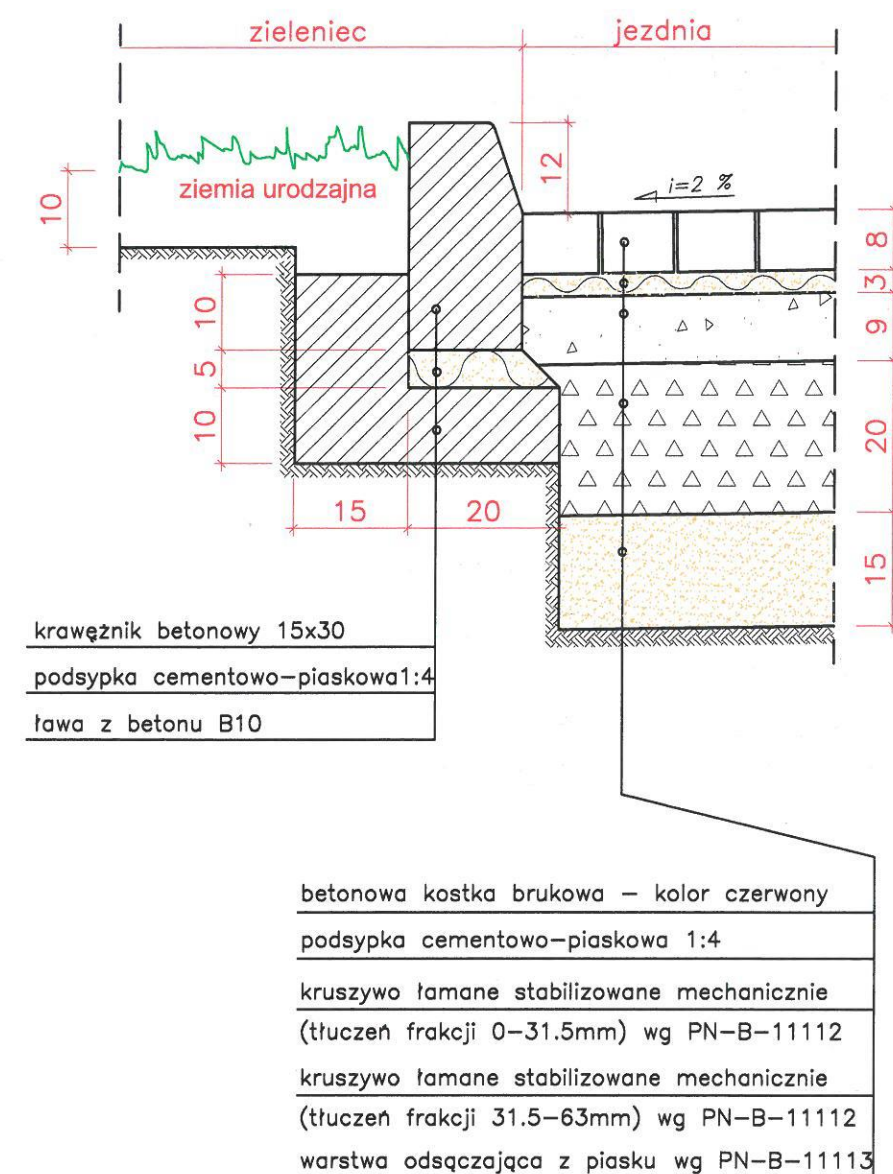

Przekrój normalny skala 1:100

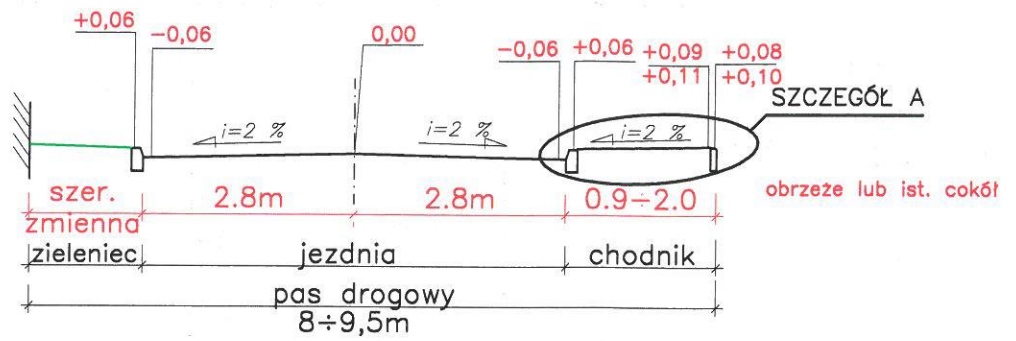

Przekrój normalny na zjazdach

