

ul. Lipowa

UWAGA : Nie wyklucza się istnienia w terenie urządzeń
podziemnych dla których brak było informacji
branżowych i nie zostały odnalezione w czasie
inwentaryzacji geodezyjnej.

woj. podlaskie
powiat:bielski
m.Bielsk Podlaski
ul.Lipowa

Mapa zasadnicza SKALA 1:500

Wtórnik aktualny na dzień 2004.07.23

WYKONAWCA

Pracownia Geodezyjno-Kartograficzna s.c.

A.Dąbrowski, Z.Krasowski, J.Wojczkiewicz, I.Wróbel

Bielsk Podlaski ul.Mickiewicza 46 tel.7302805

L.ks.rob.195/04

Geodeta uprawniony

mgr inż. Jerzy Wojczkiewicz

upr.nr.8225

STAROSTWO POWIATOWE W BIELSKU PODLASKIM

POWIATOWY OŚRODEK DOKUMENTACJI GEODEZYJNEJ I KARTOGRAFICZNEJ

W obszarze oznaczonym linią - - - - - dokonano aktualizacji treści mapy zasadniczej
Dokumenty z pomiaru uzupełniającego przyjęto do zasobu powiatowego w dniu 2004.08.03..... i
zawidencjonowano pod nr 2454-287/2004.....

Niniejsza mapa może służyć do celów projektowych.

Projektowane obiekty budowlane wymagające pozwolenia na budowę podlegają wytyczeniu i inwentaryzacji
powykonawczej przez jednostkę wykonawstwa geodezyjnego lub osoby fizyczne posiadające zezwolenie na
wykonywanie robót geodezyjnych.

Uwaga: wtórnik przechowywać w miejscu zaciemnionym

Mapa 255.234.2432,2441


Z up.Starosty

Ludmiła Magruk

Podinspektor w Wydziale
Geodezji Katastru i Nieruchomości

Wykaz punktów geodezyjnych podlegających ochronie

Nr pktu	Położenie punktu	Nr pktu	Położenie punktu
1107	Na ul. Hołowieskiej obok domu nr.22		
2394	Na ul.Lipowej		
1200	Na ul.Kleszczelowskiej		
1200-05	ul. Kleszczelowska przy ch. nr 3571		

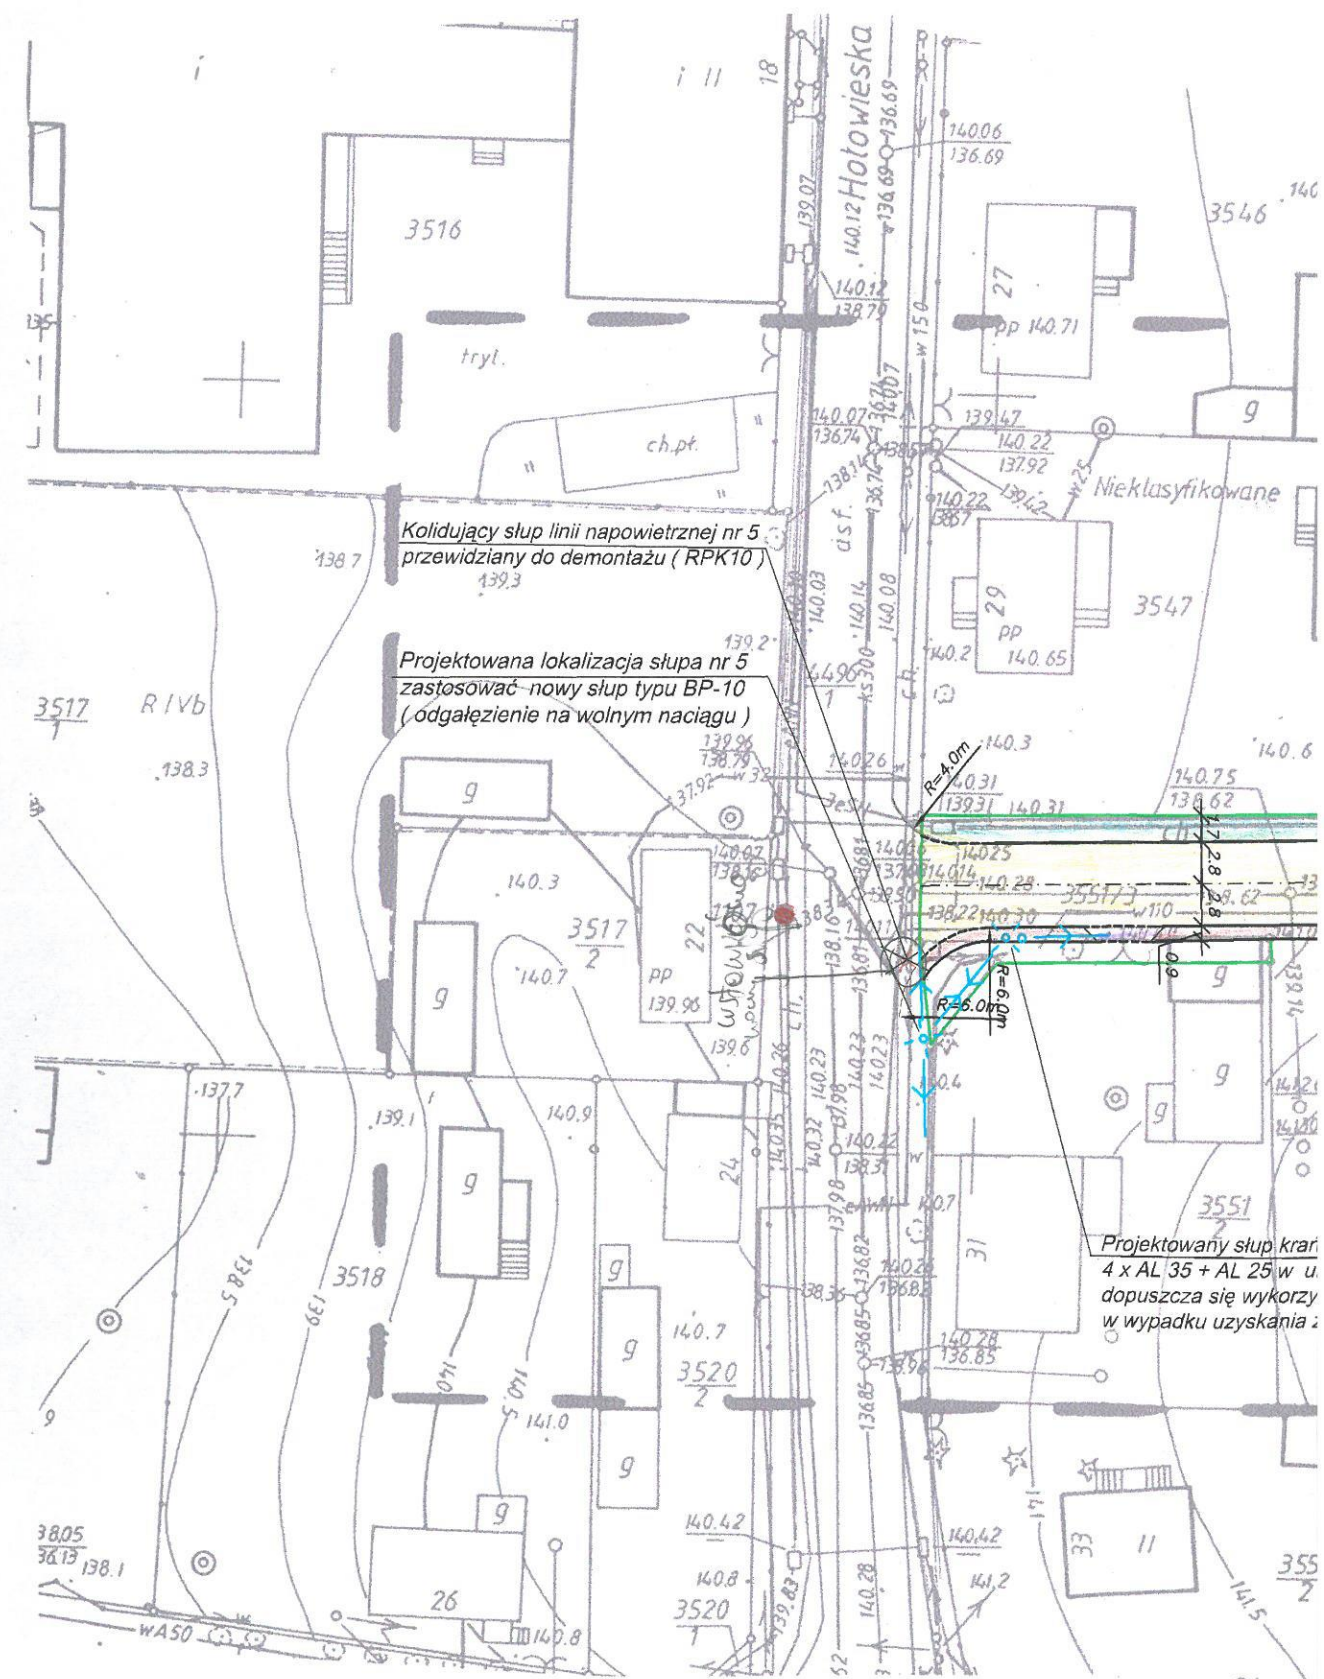

STAROSTA BIELSKU

**Zespół Uzgadniania Dokumentacji Projektowej
17-100 Bielsk Podlaski, ul. Mickiewicza 40**

Na podstawie art. 28 ust. 1 ustawy z dnia 17 maja 1989 r. - Prawo geodezyjne i kartograficzne (Dz. U. z 2000 r. Nr 100, poz. 1000 z późn. zm) uzgodniono usytuowanie projektowanych sieci uzbrojenia terenu
przebudowę ulicy (jezdni, chodników, zjazdów), wpuścić deszczówkę z przykanalikami, przebudować linię energetyczną
(wyszczególnienie uzgadnianych sieci uzbrojenia terenu)

Uzgodnione usytuowanie sieci uzbrojenia terenu podlega wytyczeniu i geodezyjnej inwentaryzacji powykonawczej przez jednostki uprawnione do wykonywania prac geodezyjnych.
W razie niezgodności realizacji sieci uzbrojenia terenu z uzgodnionym projektem inwestor zobowiązany jest przedłożyć raport z wynikami pomiarów powykonawczych właściwemu organowi architektury i budownictwa.
Uzgodnione usytuowanie projektowanych sieci uzbrojenia terenu zachowuje ważność przez okres 3 lat od dnia wydania opinii w sprawie uzgadniania usytuowania projektowanych sieci uzbrojenia terenu. Uzgodnienie traci ważność w przypadku, o którym mowa w § 10 rozporządzenia Zarządu Województwa Regionalnego i Budownictwa z dnia 2 kwietnia 2001 r. w sprawie geodezyjnej wytyczki sieci uzbrojenia terenu oraz zespołów uzgadniania dokumentacji projektowej (Dz. U. Nr 13, poz. 140).

304/04

(sygn. opinii)

Bielsk Podlaski, 21.12.2004

(wzrost i data)

Z. up. STAROSTY

(organ uzgadniający)
mgr inż. Jarosław K. Łaźny
Przewodniczący Zespołu Uzgadniania Dokumentacji Projektowej