


# PLAN MIASTA BIELSK PODLASKI

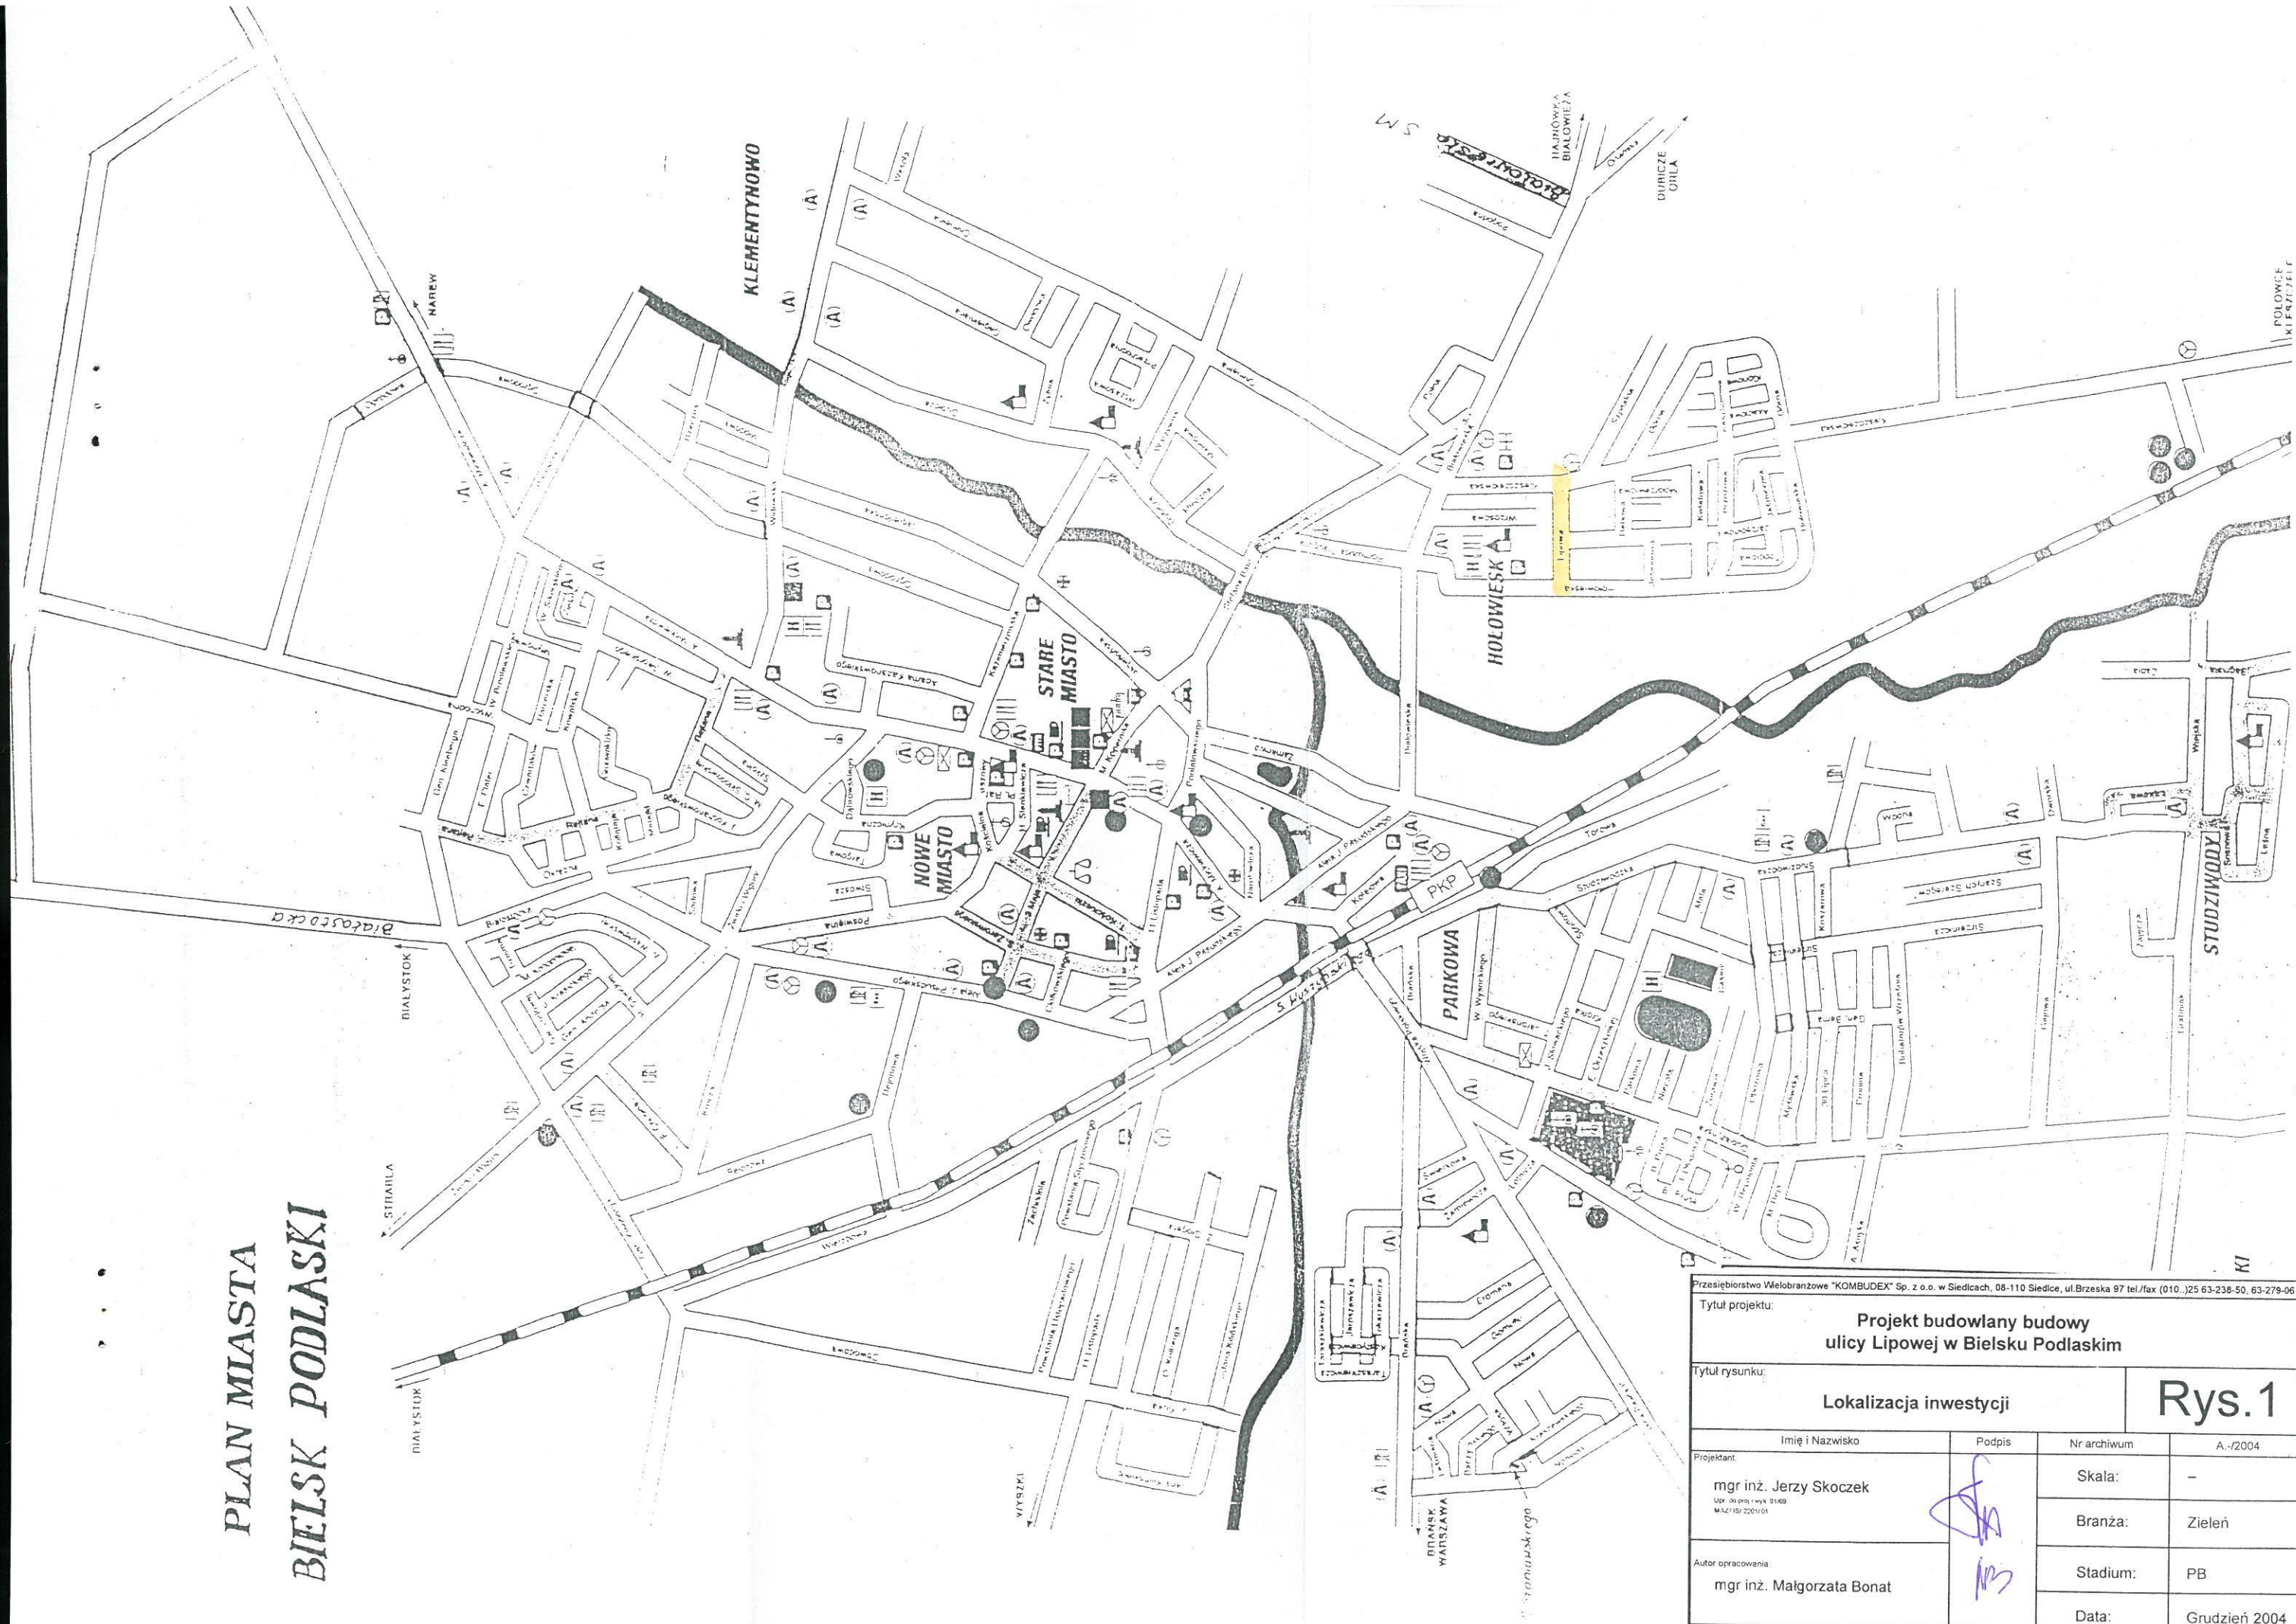

Przedsiębiorstwo Wzlobranzowe "KOMBUDEX" Sp. z o.o. w Siedlcach, 08-110 Siedlce, ul. Brzeska 97 tel./fax (010...)25 63-238-50, 63-279-06


Tytuł projektu: **Projekt budowlany budowy ulicy Lipowej w Bielsku Podlaskim**

Tytuł rysunku: **Lokalizacja inwestycji**


**Rys.1**

Projektant:	Imię i Nazwisko	Podpis	Nr archiwum	A.-/2004
mgr inż. Jerzy Skoczek		<i>[Signature]</i>	Skala:	-
mgr inż. Małgorzata Bonat		<i>[Signature]</i>	Branża:	Zielen
			Stadium:	PB
			Data:	Grudzień 2004



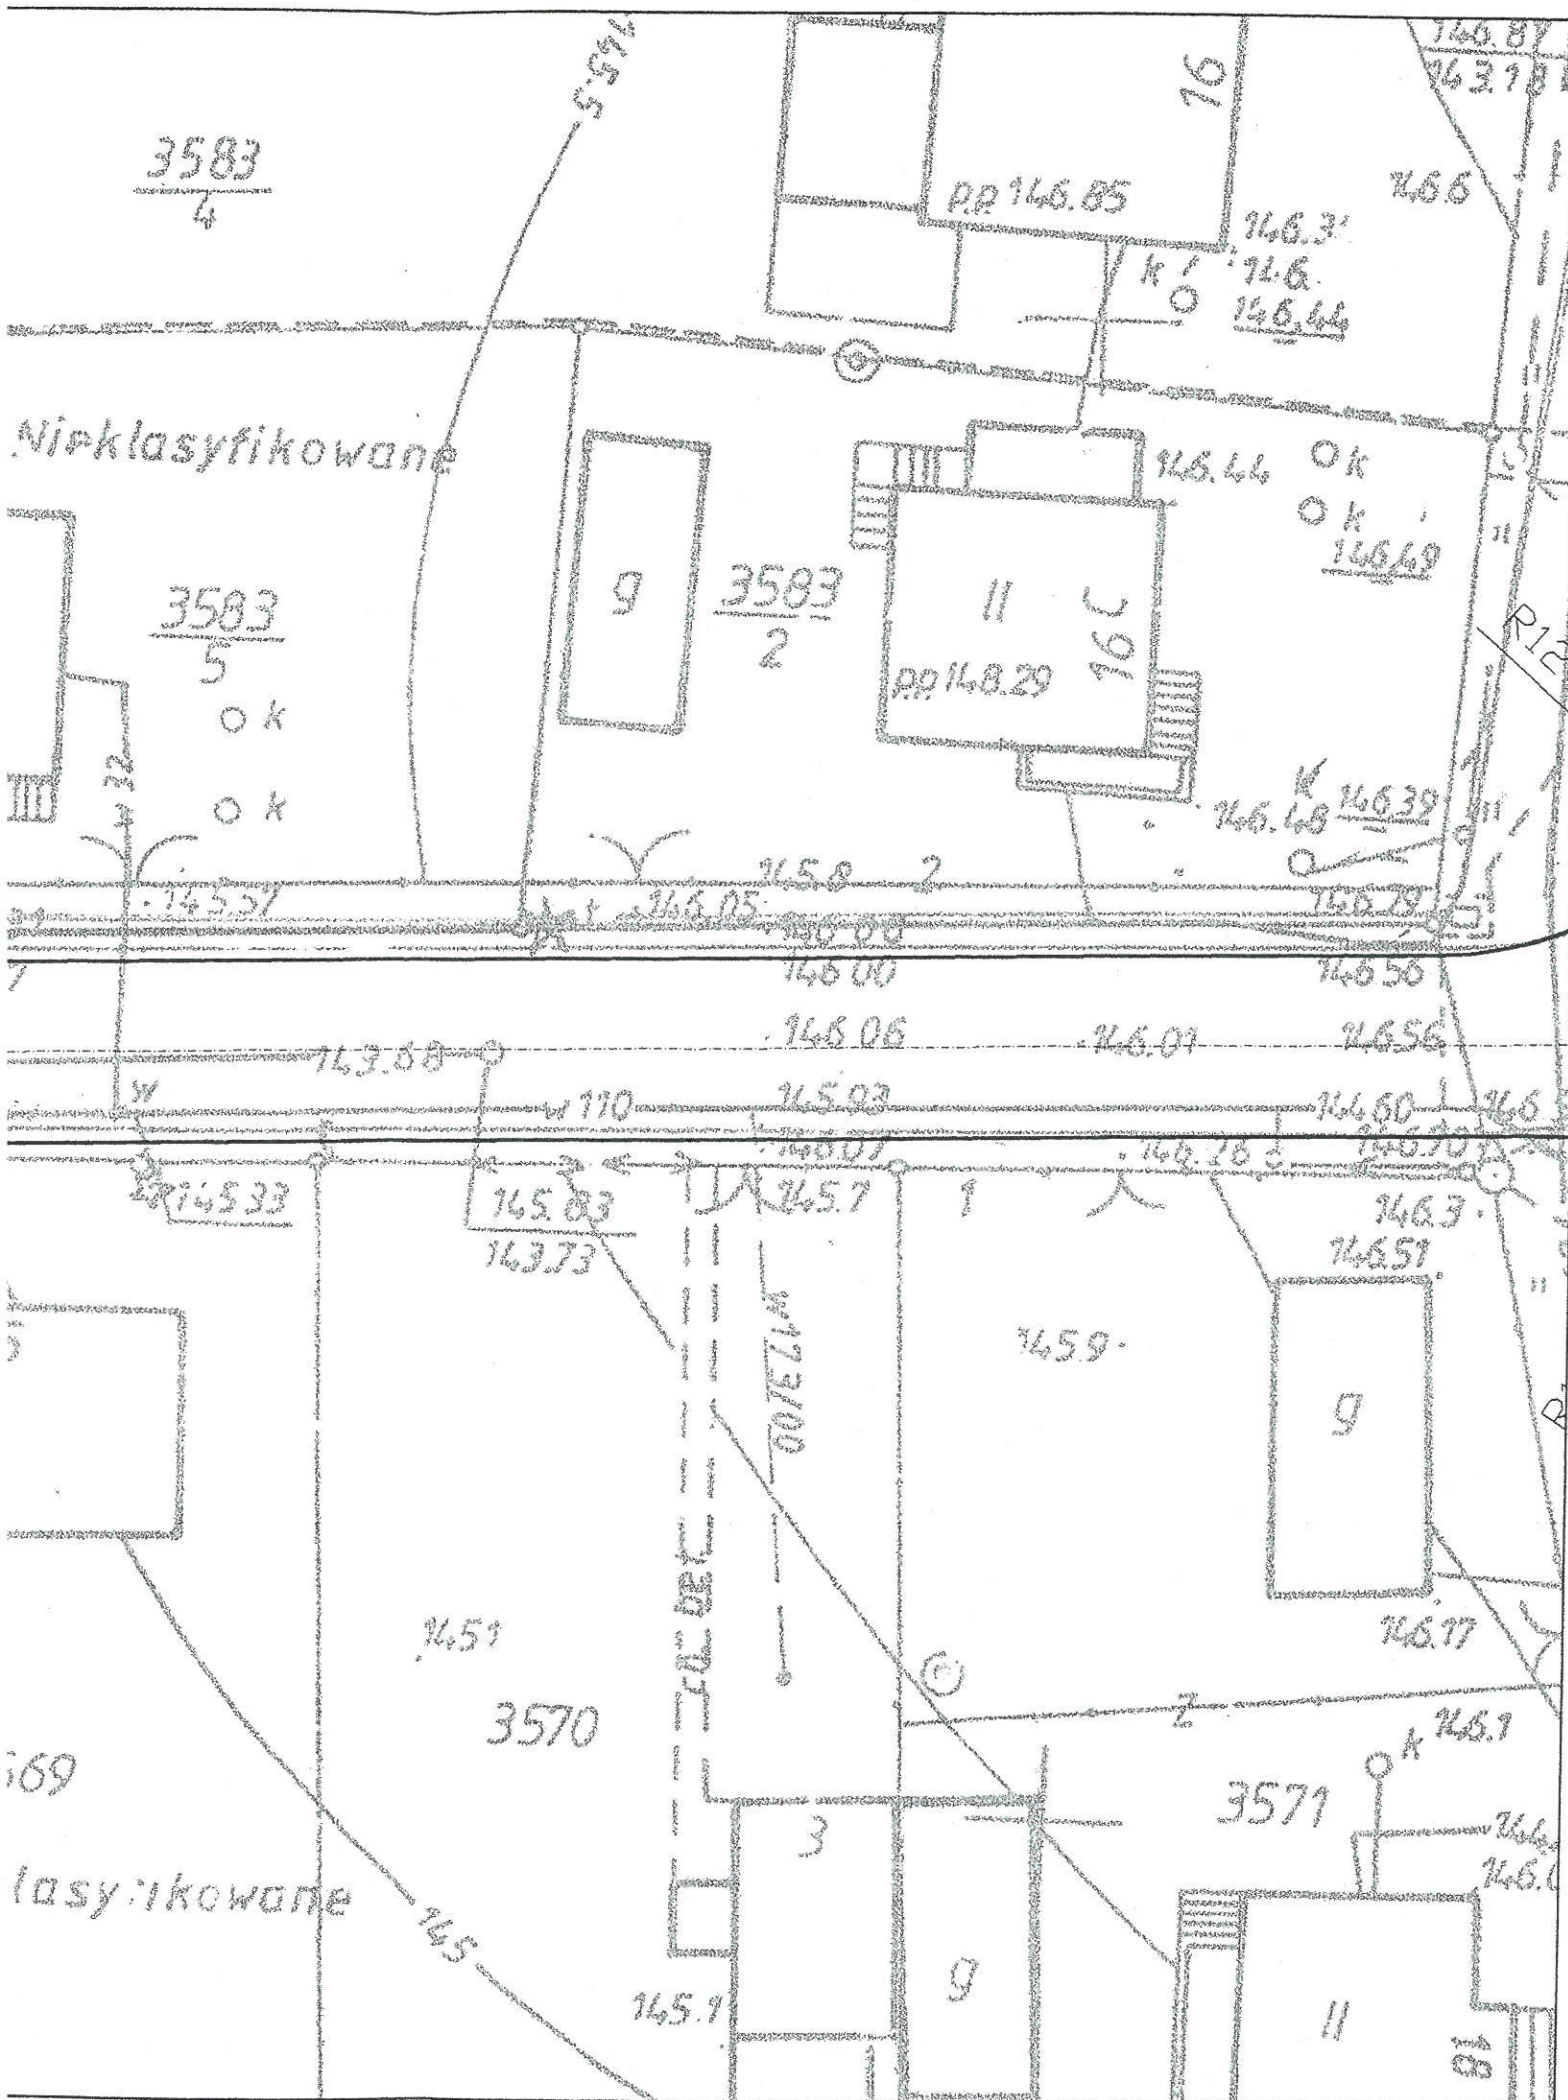

STAROSTWO POWIATOWE  
w Bielsku Podlaskim  
ul. Mickiewicza 46  
17-100 Bielsk Podlaski  
tel/fax 085/833-26-65

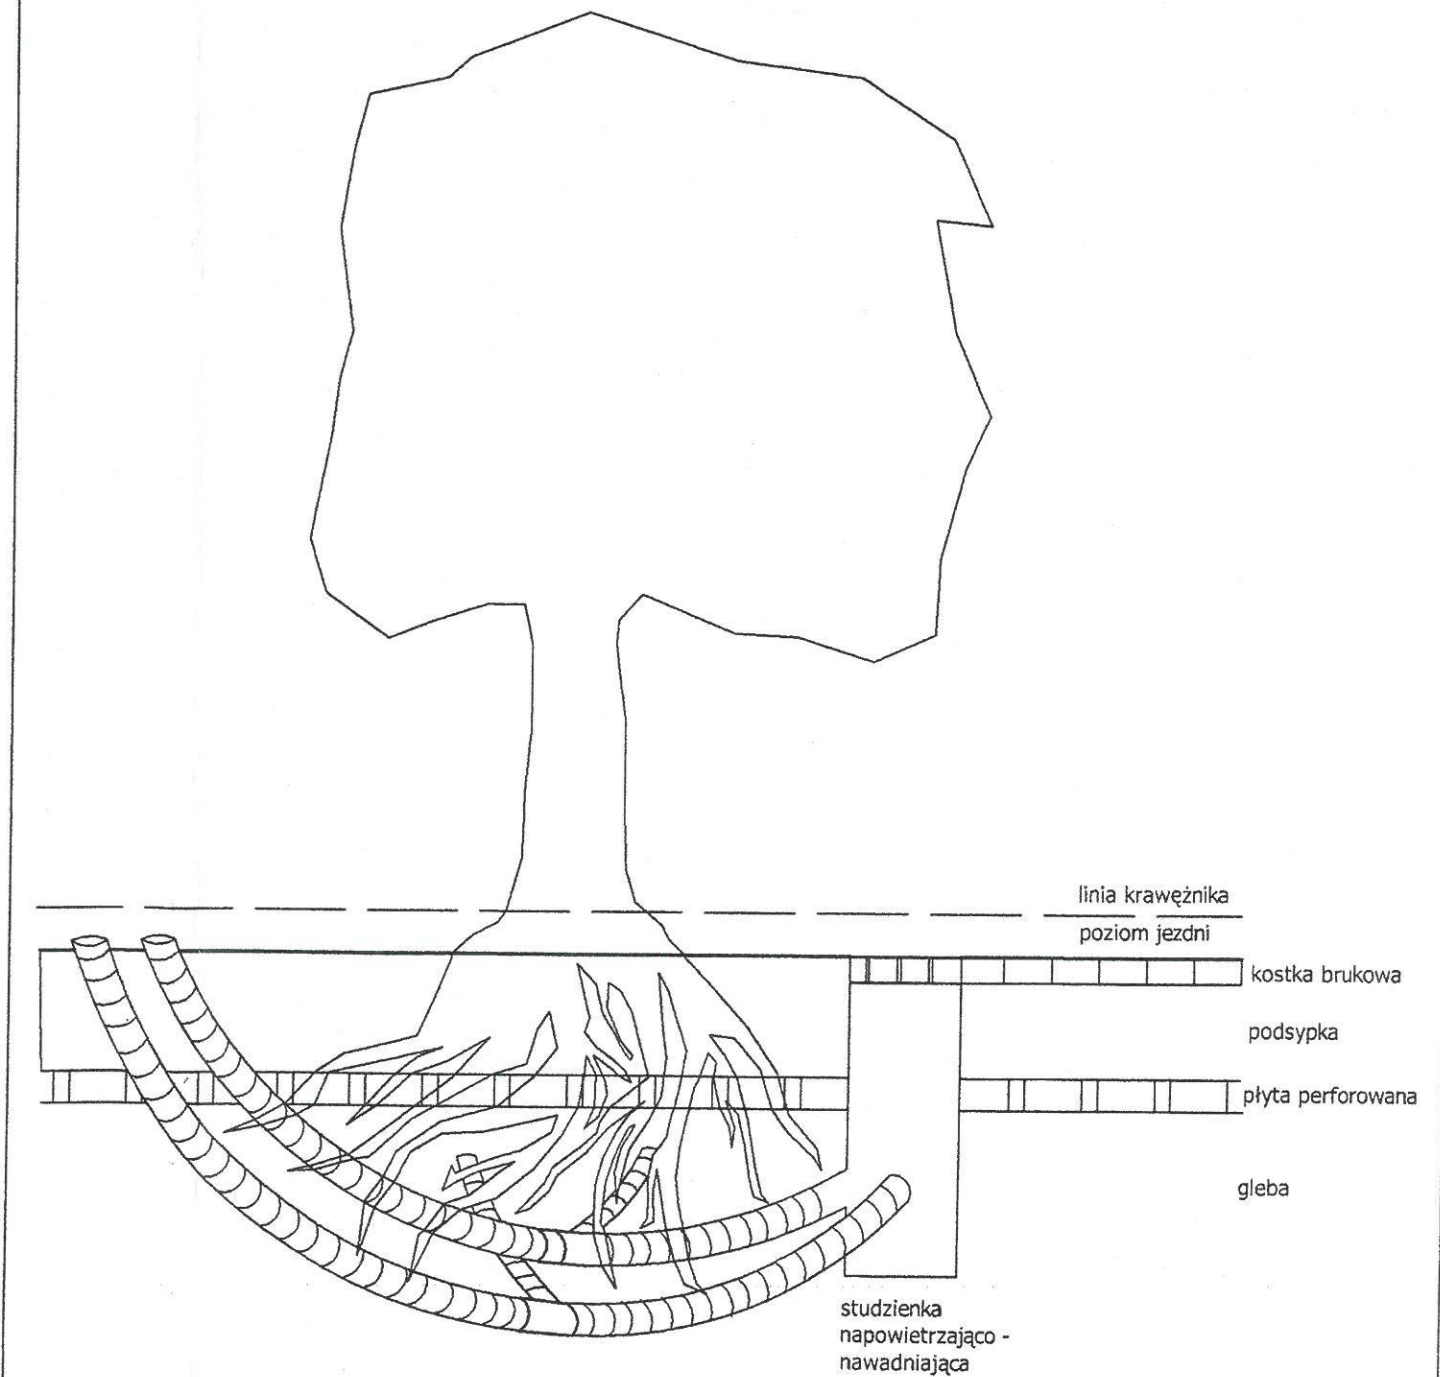



Schemat systemu napowietrzająco  
-nawadniającego

Przebiegiemstwo Wielobranzowe "KOMBUDEX" Sp. z o.o. w Siedlcach, 08-110 Siedce, ul.Brzeska 97 tel./fax (010) 225 63-238-50, 63-279-06


Tytuł projektu:  
**Projekt budowlany budowy  
 ulicy Lipowej w Bielsku Podlaskim**

Tytuł rysunku:  
**Zabezpieczenie dębu nr ew. 1114**

**Rys.2**


Imię i Nazwisko	Podpis	Nr archiwum	A. /2004
mgr inż. Henry Skoczek <small>Upr. do proj. i wyk. B1/B9            MAZP (5/2201/01)</small>		Skala:	—
Autor opracowania: mgr inż. Małgorzata Bonat		Branża:	Zieleni
Sprawdzający: inż. Zygmunt Bombiński <small>Upr. do sprwdz. Nr GP.734/2/85/197/83            MAZP (5/224/01)</small>		Stadium:	PB
		Data:	Grudzień 2004



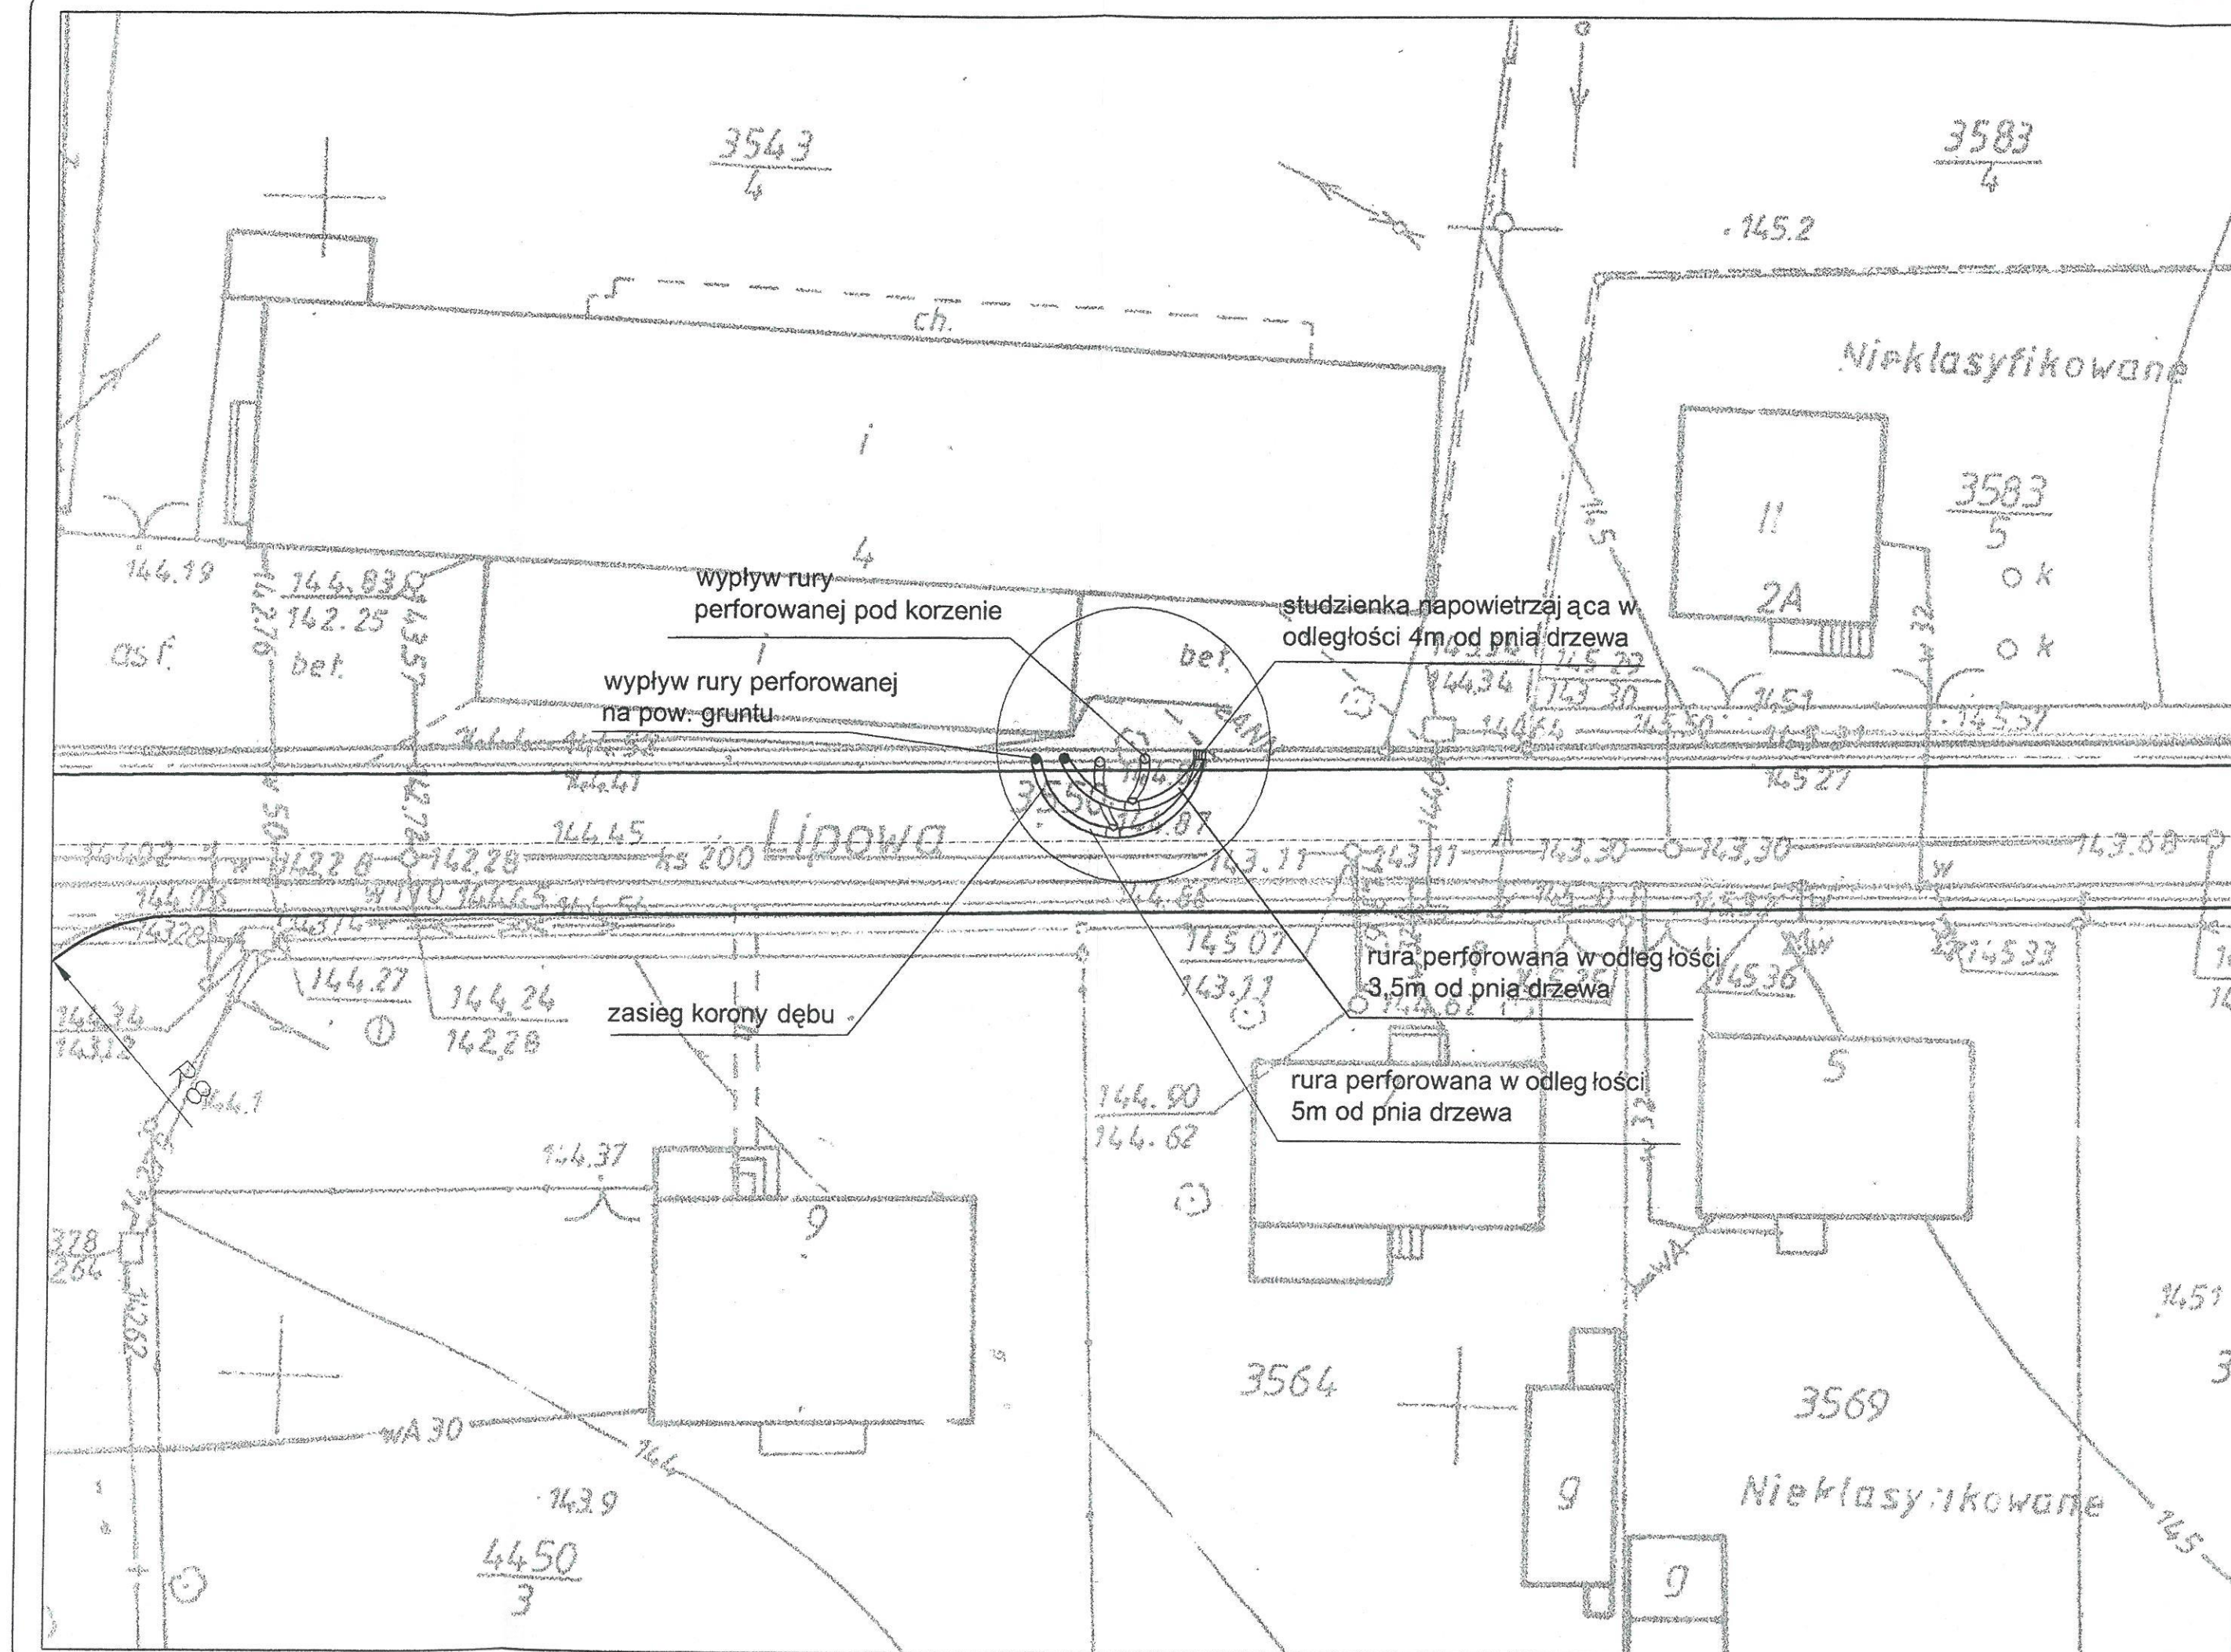




# STUDNIA NAPOWIETRZAJĄCA

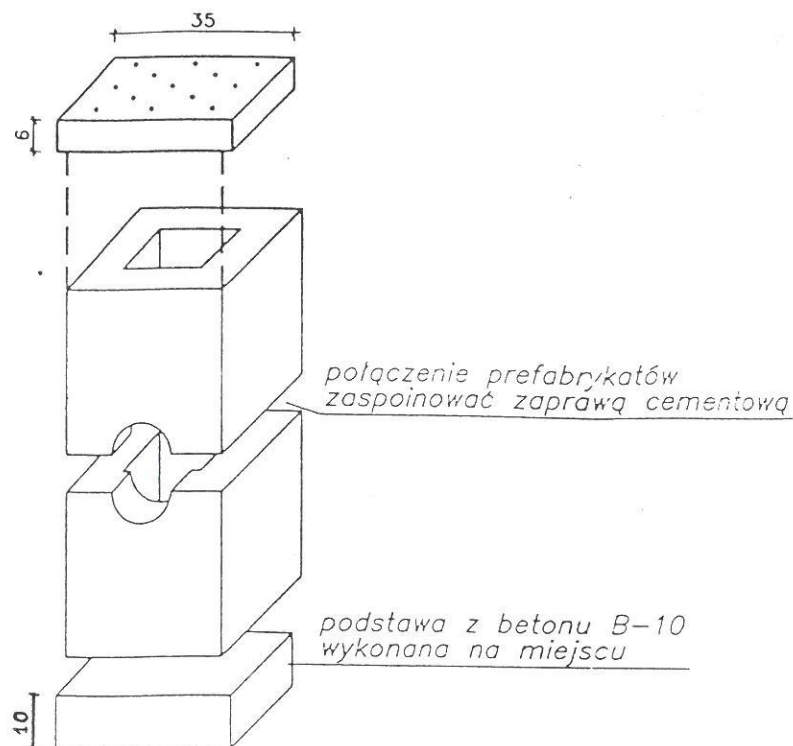

## PRZEKRÓJ PRZEZ DREN

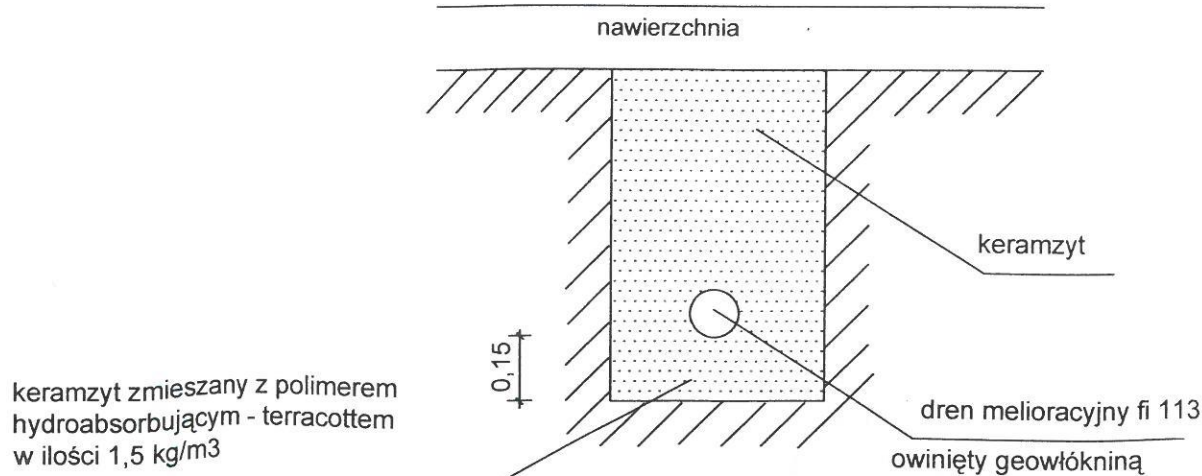

Przedsiębiorstwo Wielobranżowe "KOMBUDEK" Sp. z o.o. w Siedlcach, 08-110 Siedlce, ul. Brzeska 97 tel./fax 010 325 63-238-50, 63-279-06			
Tytuł projektu: <b>Projekt budowlany budowy ulicy Lipowej w Bielsku Podlaskim</b>			
Tytuł rysunku: <b>Szczegół studni napowietrzającej i drenu</b>		<b>Rys.3</b>	
Imię i Nazwisko	Podpis	Nr archiwum	A.-/2004
Projektant: mgr inż. Jerzy Skoczek Upr. do proj. w 9/03 MAZ/IS/2201/01		Skala:	—
Autor opracowania: mgr inż. Małgorzata Bonat		Branża:	Zieleń
Sprawdzący: inż. Zygmunt Bombiński Upr. do spr. w 10 CP-73 Kons. 01/03 MAZ/IS/2214/01		Stadium:	PB
		Data:	Grudzień 2004