


LEGENDA

- jezdnia
- jezdnia (zabezp. korzeni dębu podbudową z pospółki)
- chodnik
- zieleniec
- zjazd indywidualny
- krawężnik
- krawężnik obniżony
- obrzeże
- granica własności
- proj. słup elektryczny
- proj. kabel energetyczny
- drzewa do usunięcia
- istn. słup do przestawienia
- przestawione ogrodzenie

Przesłabstwo Wielobranżowe "KOMBUDEX" Sp. z o.o. w Siedlcach, 08-110 Siedlce, ul. Brzeska 97 tel./fax (010) 25 63-238-50, 63-279-06			
Tytuł projektu: Modernizacja dróg, budowa kanalizacji sanitarnej i deszczowej w Białym Podlaskim			
Tytuł rysunku: Plan zagospodarowania terenu ul. Lipowej w Białym Podlaskim		Rys. 2	
Imię i Nazwisko	Podpis	Nr archiwum	A.223/2004
Główny projektant: mgr inż. Jerzy Acedański		Skala:	1:500
Autorzy opracowania: mgr inż. Elżbieta Wierzbicka mgr inż. Grzegorz Grandus inż. Bożena Zdanowska inż. Krzysztof Karabin		Branża:	Drogowa, elektryczna
Sprawdzający: mgr inż. Tadeusz Bednarak		Stadium:	PB
BRANŻA ELEKTRYCZNA Projektant: mgr inż. Dariusz Tatarczak		Data:	Grudzień 2004r.
Sprawdzający: inż. Mirosław Nalewajko			

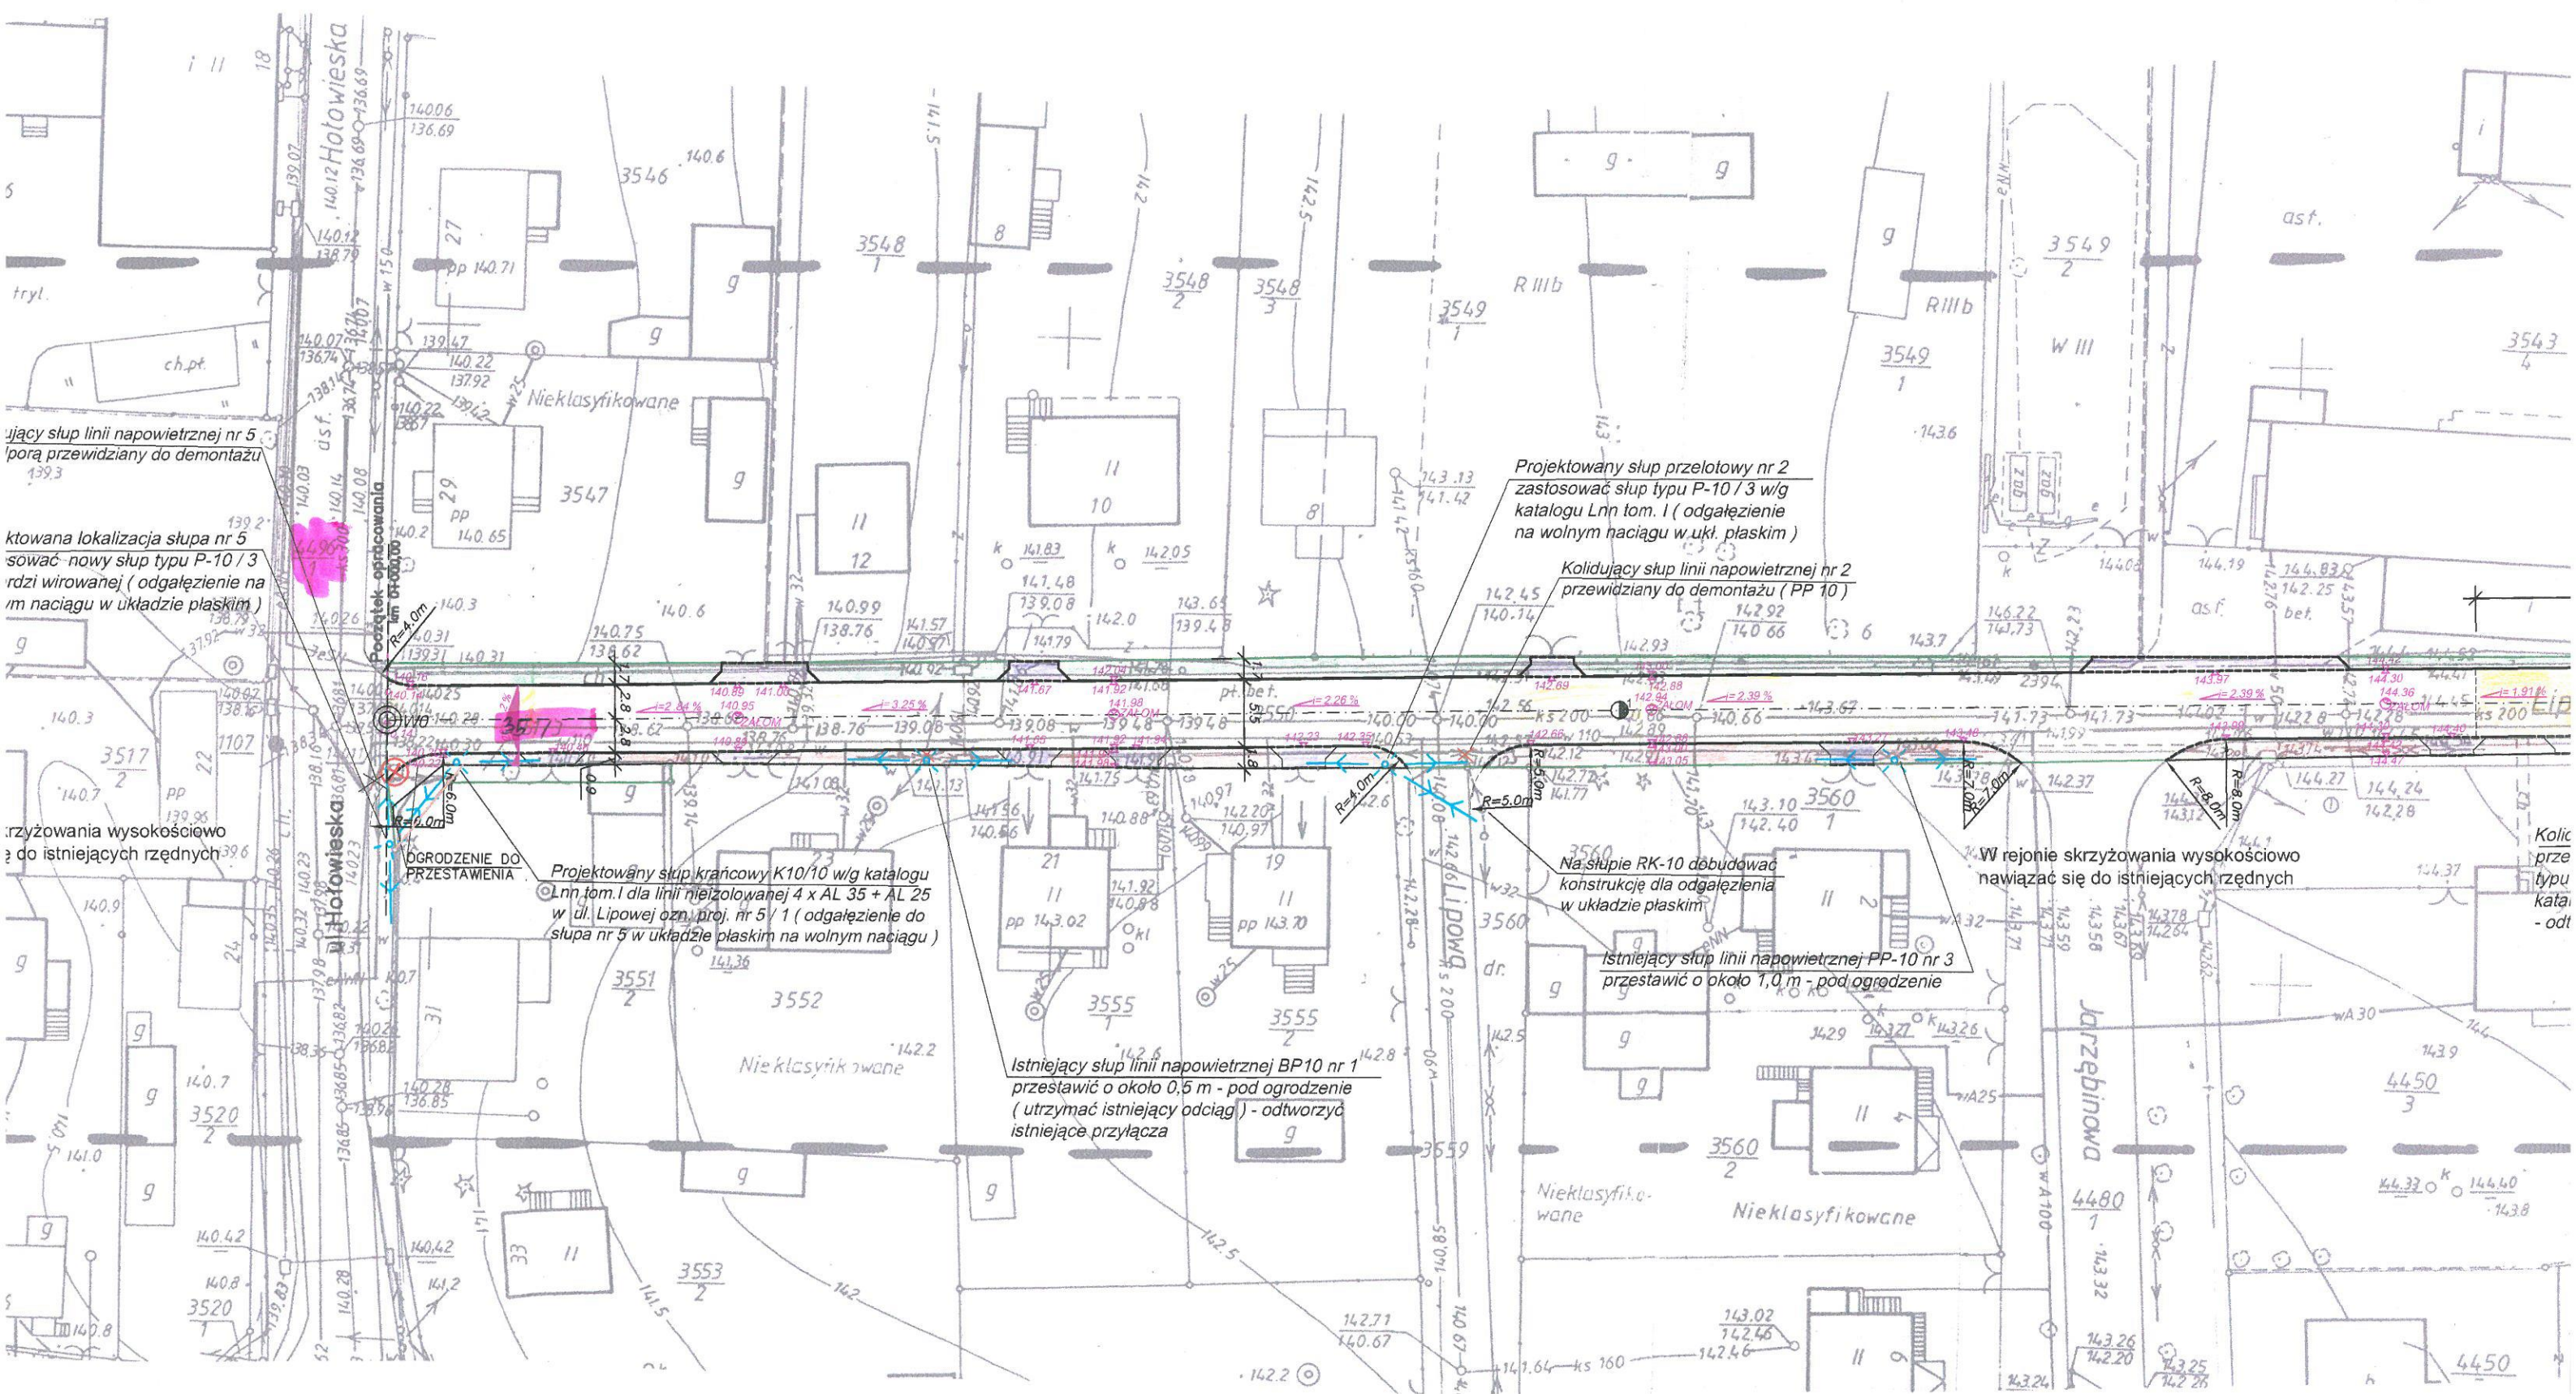

UWAGA : Nie wyklucza się istnienia w terenie urządzeń podziemnych dla których brak było informacji branżowych i nie zostały odnalezione w czasie inwentaryzacji geodezyjnej.

woj. podlaskie
powiat:bielski
m.Bielsk Podlaski
ul.Lipowa

Mapa zasadnicza

SKALA 1:500

Wtórnik aktualny na dzień 2004.07.23
WYKONAWCA

Pracownia Geodezyjno-Kartograficzna s.c.

A. Dąbrowski, Z. Krasowski, J. Wojszkowicz, I. Wróbel

Bielsk Podlaski ul.Mickiewicza 46 tel.7302805

L.ks.rob.195/04

STAROSTWO POWIATOWE W BIELSKU PODLASKIM

POWIATOWY OŚRODEK DOKUMENTACJI GEODEZYJNEJ I KARTOGRAFICZNEJ

W obszarze oznaczonym linią - - - - - dokonano aktualizacji treści mapy zasadniczej
Dokumenty z pomiaru uzupełniającego przyjęto do zasobu powiatowego w dniu 2004.08.03..... i
zawidencjonowano pod nr 2454-287/2004.....

Niniejsza mapa może służyć do celów projektowych.

Projektowane obiekty budowlane wymagające pozwolenia na budowę podlegają wytyczeniu i inwentaryzacji powykonawczej przez jednostkę wykonawstwa geodezyjnego lub osoby fizyczne posiadające zezwolenie na wykonywanie robót geodezyjnych.

Uwaga: wtórniki przechowywać w miejscu zaciemnionym

Mapa 255.234.2432,2441

Z up. Starosty

Ludmila Magruk

Podinspektor w Wydziale
Geodezji Katastru i Nieruchomości

Wykaz punktów geodezyjnych podlegających ochronie

Nr pktu	Położenie punktu	Nr pktu	Położenie punktu
1107	Na ul. Hołowieskiej obok domu nr.22		
2394	Na ul.Lipowej		
1200	Na ul.Kleszczelowskiej		

ul.Lipowa



Geodeta uprawniony

mgr inż. Jerzy Wojszkowicz

upr.nr. 8225

