


STAROSTWO POWIATOWE
w Bielsku Podlaskim
ul. Mickiewicza 46
17-100 Bielsk Podlaski
tel/fax 085/533-26-65

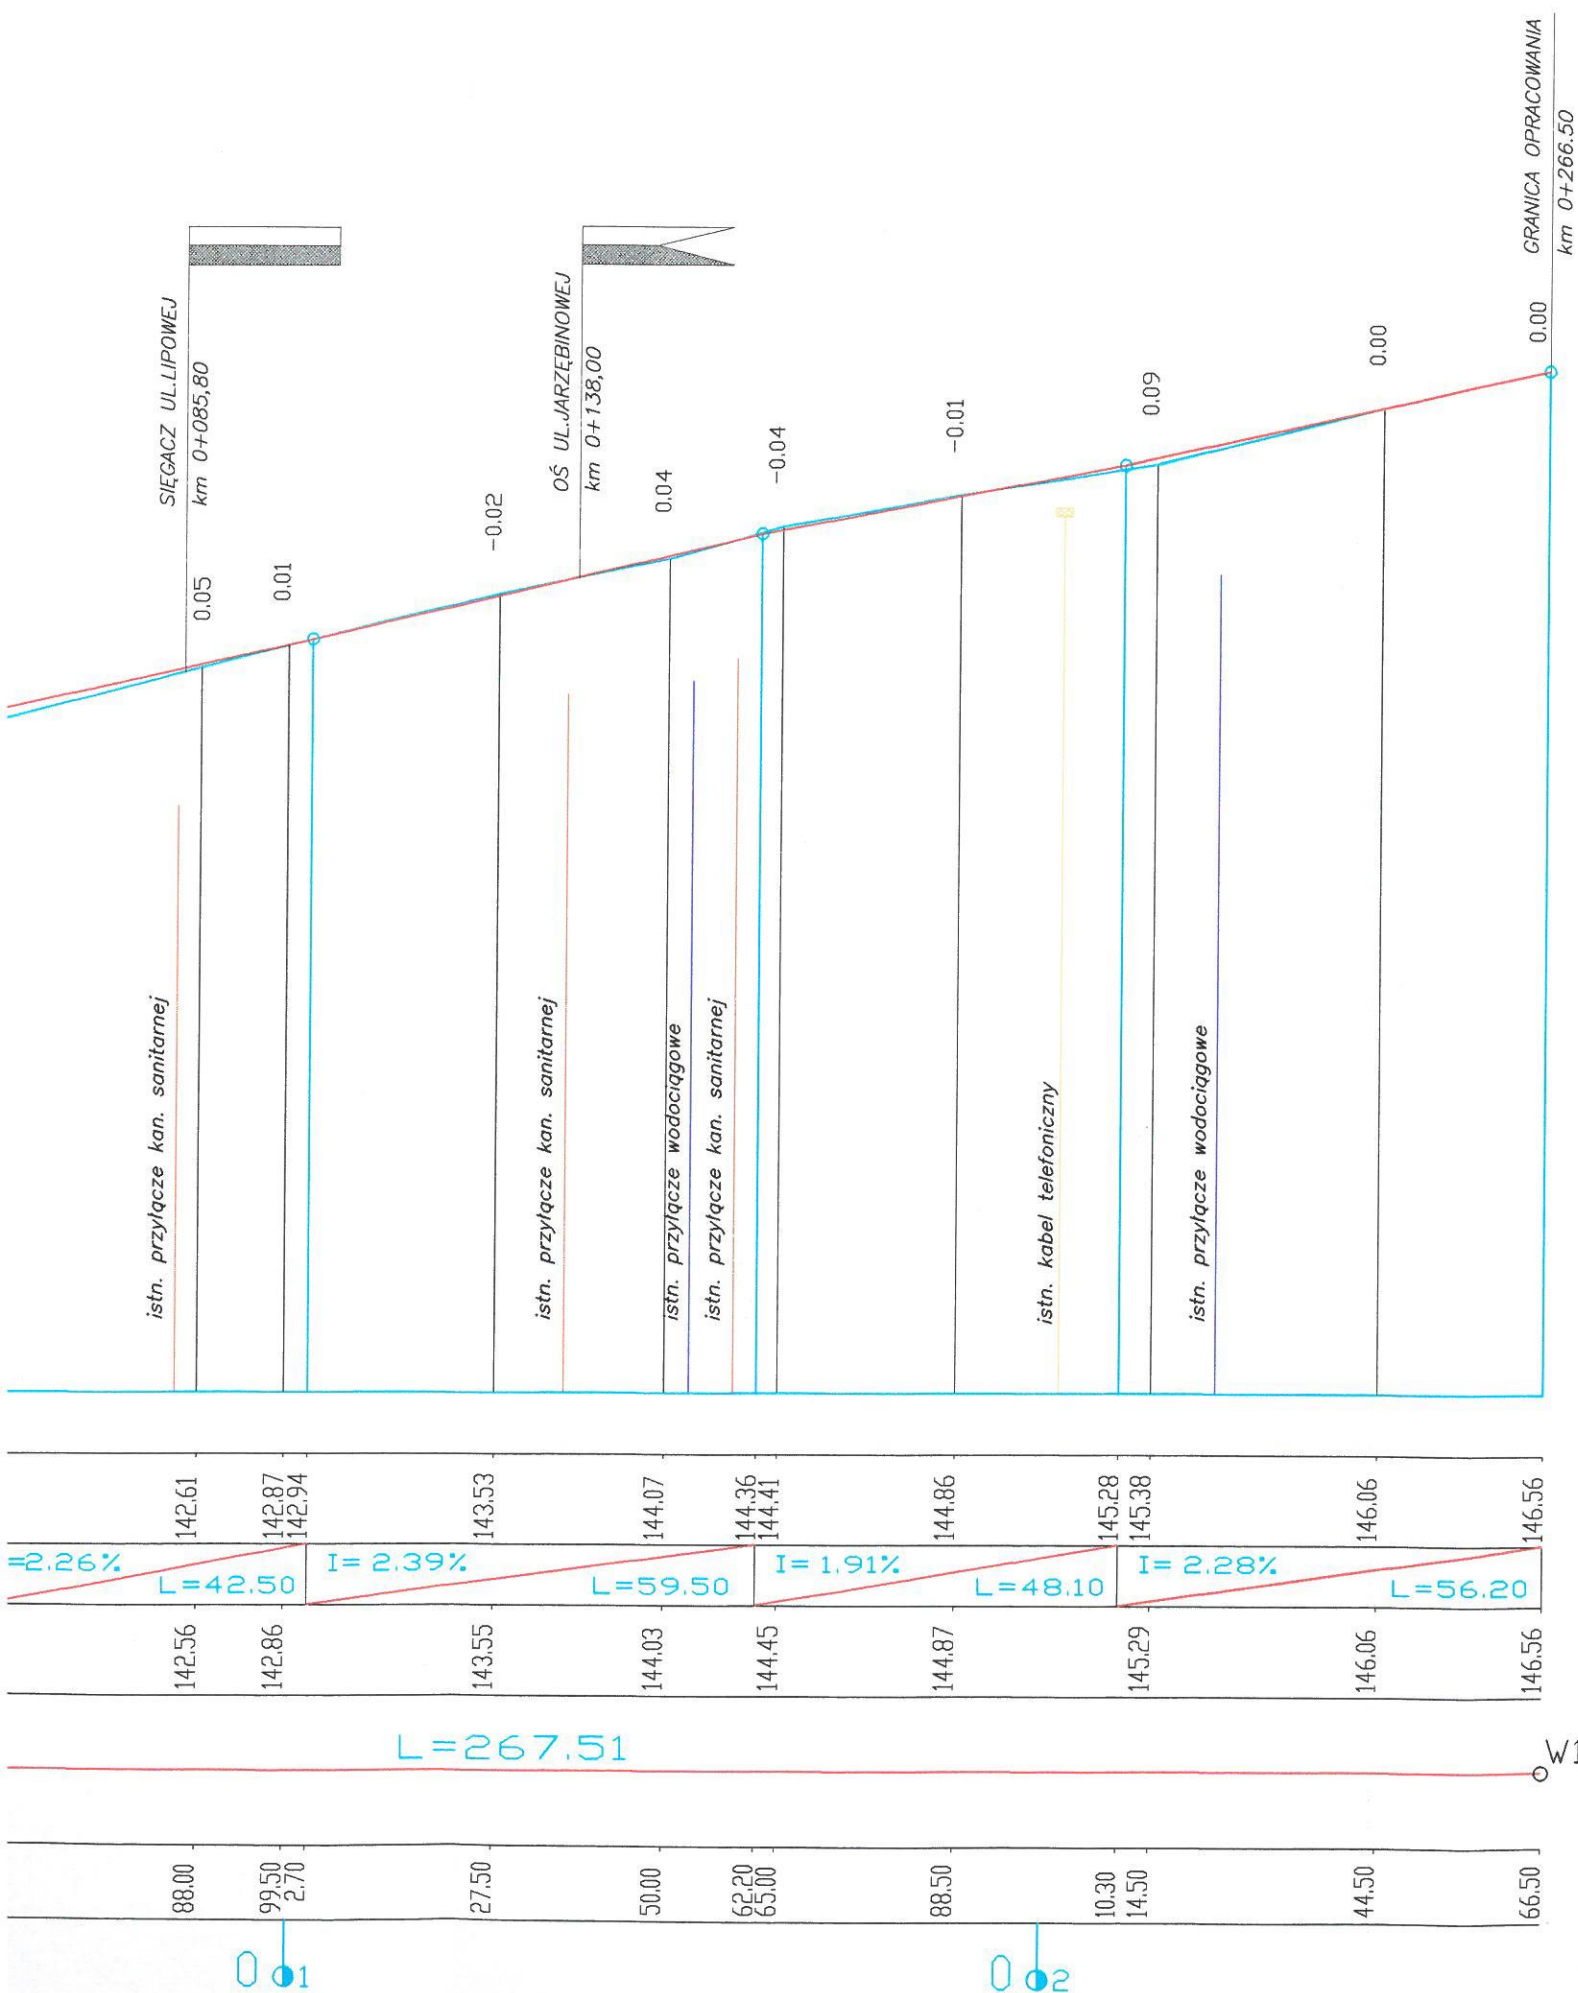

Przedsiębiorstwo Wielobranżowe "KOMBUX" Sp. z o.o. w Siedlcach, 08-110 Siedlce, ul.Brzeska 97 tel./fax (010) 25 63-238-50, 63-279-06				
Tytuł projektu: Modernizacja dróg,budowa kanalizacji sanitarnej i deszczowej w Bielsku Podlaskim				
Tytuł rysunku: Profil podłużny ul.Lipowej w Bielsku Podlaskim		Rys.3		
Imię i Nazwisko		Podpis	Nr archiwum	
A.223/2004				
Główny projektant: mgr inż. Jerzy Acedański <small>Upr. do proj. i wyk. Nr GPR-4224/110/08/08</small>			Skala:	1:100, 1:1000
Autorzy opracowania: mgr inż. Elżbieta Wierzbicka mgr inż. Grzegorz Grandus inż. Bożena Zdanowska inż. Krzysztof Karabin			Branża:	Drogi
Sprawdzający: mgr inż. Tadeusz Bednarzak <small>Upr. do proj. i wyk. Nr GPR-4224/27/2004</small>			Stadium:	PB
			Data:	Grudzień 2004r.

SKALA 1:100/1:1000
PP=133.0

RZEDNE NIWELETY	140.14 140.21 140.50 140.95 141.94 141.98 142.61 142.87 142.94 143.53 144.07 144.36 144.41 144.86 145.28 145.38 146.06
ELEMENTY NIWELETY	$I=2.84\%$ $L=28.50$ $I=3.25\%$ $L=31.70$ $I=2.26\%$ $L=42.50$ $I=2.39\%$ $L=59.50$ $I=1.91\%$ $L=48.10$ $I=2.28\%$
RZEDNE TERENU	140.14 140.28 140.48 141.01 141.80 142.56 142.86 143.55 144.03 144.45 144.87 145.29 146.06
ELEMENTY TRASY W PLANIE	W0 $L=267.51$
ODLEGLOSCI	0.00 2.50 12.50 28.50 59.00 60.20 88.00 99.50 2.70 27.50 50.00 62.20 65.00 88.50 10.30 14.50 44.50
KILOMETRY I HEKTOMETRY	0 00 0 01 0 02

POCZĄTEK OPRACOWANIA
km 0+000,00
(granica pasa drogowego
ul. Hołowieckiej)

SIĘGACZ UL. LIPOWEJ
km 0+085,80

OŚ UL. JARZEBINOWEJ
km 0+138,00

istn. przyłącze kan. sanitarnej

istn. przyłącze wodociągowe

istn. kabel telefoniczny

istn. przyłącze kan. sanitarnej

istn. przyłącze kan. sanitarnej

istn. przyłącze kan. sanitarnej

istn. przyłącze wodociągowe

istn. przyłącze kan. sanitarnej

istn. kabel telefoniczny

istn. przyłącze wodociągowe