


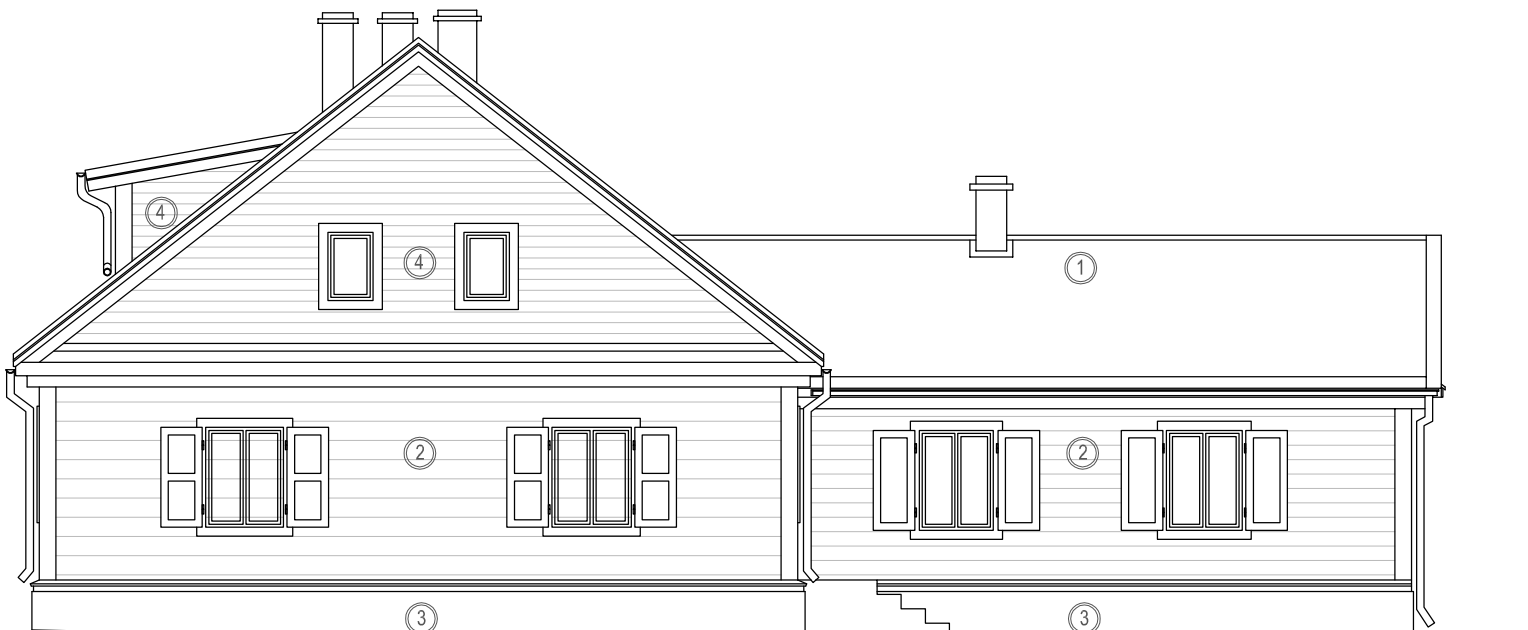


FASADA ZACHODNIA



FASADA POŁUDNIOWA



FASADA WSCHODNIA

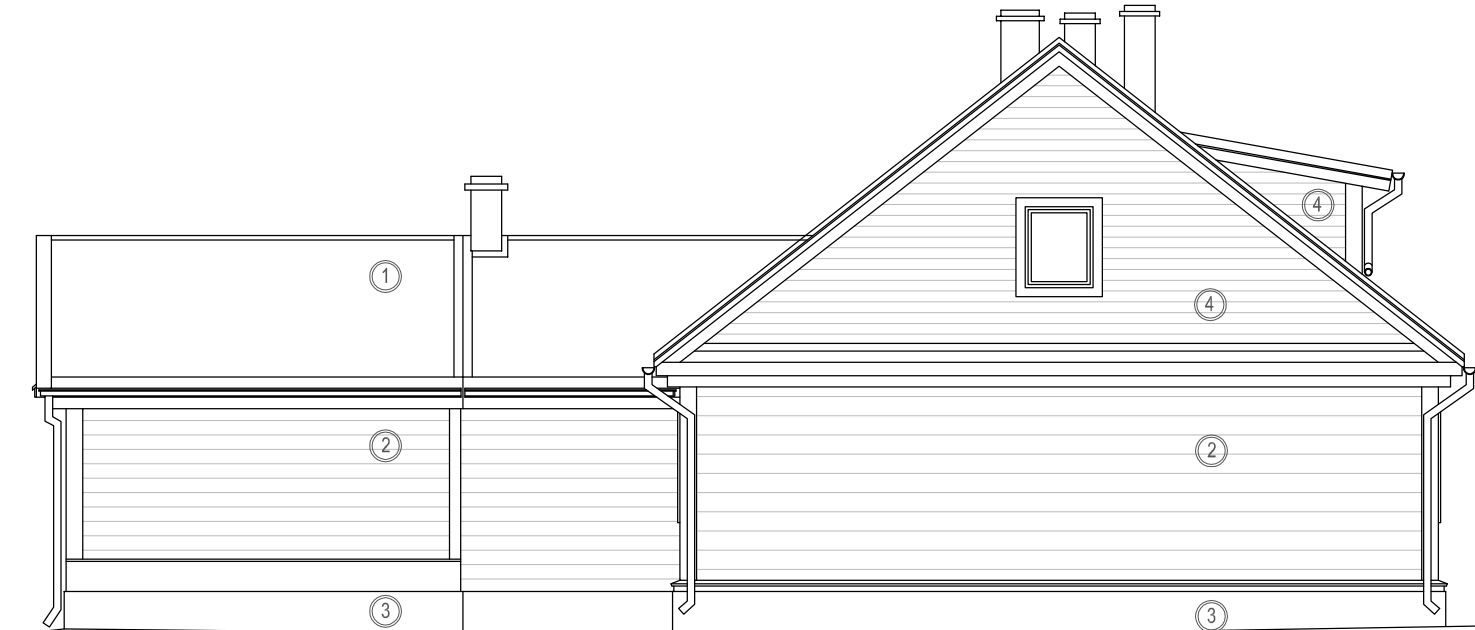

FASADA PÓŁNOCNA

- 1 - BLACHODACHÓWKA
2 - ŚCIANA Z BALA DREWNIANEGO
3 - COKÓŁ KAMIENNY
4- SZALÓWKA

INWESTOR MIASTO BIELSK PODLASKI Ul .Kopernika 1 17-100 Bielsk Podlaski			
GŁÓWNY PROJEKTANT AIM IRENEUSZ MAKSYMIAK ul .Turystyczna 3/2, 15-503 Białystok tel. 602 476 801 e-mail. ireneuszmaksymiak@interia.pl www. ireneuszmaksymiak.pl			
JEDNOSTKA PROJEKTOWA PRO ARCHITEKCI Bartosz NIKOŁAJUK ul. Skorupska 50 lok.1U 15-048 Białystok tel. +48 516 130 211			
INWESTYCJA ZABUDOWA USŁUGOWA: ROZBUDOWA, PRZEBUDOWA I NADBUDOWA Z MOŻLIWOŚCIĄ LOKALIZACJI PO GRANICY Z DZIAŁKAMI OZN, Nr GEOD. 1616/4; 1611/16; 1615/2; 1611/11; 1618/1; 1618/3; 1618/4 BIELSKIEGO DOMU KULTURY , ROZBIÓRKI BUDYNKU PO KINIE "ZNICZ' I BUDYNKU MIESZKALNEGO OD STRONY UL. KOŚCIUSZKI ORAZ BUDOWA ZJAZDU PUBLICZNEGO Z UL. KOŚCIUSZKI , Z PRZEZNACZENIEM NA: BIELSKIE CENTRUM KULTURY W BIELSKU PODLASKIM			
FAZA TOM III - PROJEKT ARCHITEKTONCZNO BUDOWLANY ETAP III			
BRANŻA TOM III. E PROJEKT ROZBIÓRKI BUDYNKU MIESZKALNEGO			
OPRACOWANIE ARCHITEKTONICZNE	PODPIS		
arch. IRENEUSZ MAKSYMIAK BŁ-PdOOK/119/2009 PD-332			
OPRACOWANIE ARCHITEKTONICZNE	PODPIS		
arch. BARTOSZ NIKOŁAJUK BŁ-PdOOK/141/2009			
OPRACOWANIE KONSTRUKCYJNE	PODPIS		
mgr. inż. JANUSZ SKOBLEWSKI WW 109/65			
TREŚĆ RYSUNKU WIDOK FASAD	RYS. 4	SKALA 1:100	DATA 06.06.2011