UL. DUBIAŻYŃSKA- kanał sanitarny

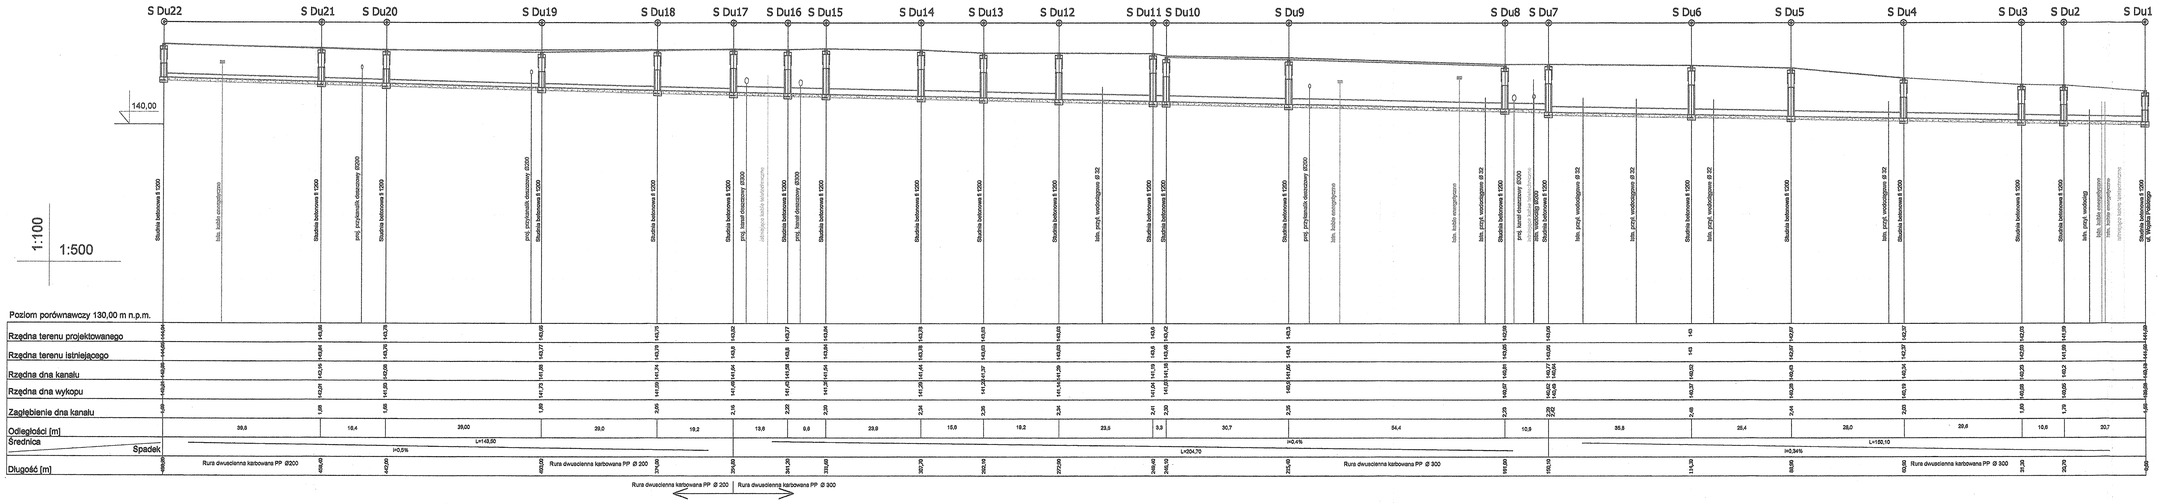

Przedsiębiorstwo Projektowe "KOMBUDA" Sp. z o.o. w Białymstoku, 15-113 Białystok, ul. Bruzdowa 27 tel./fax (085) 734 40 70, 734 73 68

Etap projektu:

Modernizacja dróg ,budowa sieci kanalizacji sanitarnej i deszczowej w Bielsku Podlaskim

Rys.3/1

Profil podłużny kanalizacji sanitarnej w ulicy Dubiażyńskiej

Skala: 1:500/1:100

Branża: Sanitarna

Stadium: PD

Data: Grudzień 2008

Projektował: mgr inż. Jarosław Sikora, mgr inż. Emilian Chomicki

Kierował: mgr inż. Marzita Sikora, inż. Emilian Chomicki

Sprawdzający: mgr inż. Jerzy Skocek