KOMBUDEX

Kopia opracowania do lokalizacji sieci uzbrojenia podziemnego dla wydania decyzji o ustaleniu lokalizacji inwestycji celu publicznego dla której brak jest odrębnej decyzji i jest zgodna z wydaną decyzją

MAPA ZASADNICZA

skala 1:500

woj. podlaskie
powiat bielski
m. Bielsk Podlaski
obręby: Bielsk Podlaski, ul. Dubiażyńska

Arkusz (O)

Mapa aktualna na dzień 26.11.2008r. L.dz.ew. 2709/08

WYKONAŁ:
Zakład Usług Geodezyjno-Projektowych
"GEOSAT"
Jan Kamiński i Andrzej Kalinowski
17-100 Bielsk Podlaski
ul. Michałowska 29/54 tel. 756 78 96

Kierownik

STAROSTWO POWIATOWE W BIELSKU PODLASKIM
POWIATOWY OŚRODEK DOKUMENTACJI
GEODEZYJNEJ I KARTOGRAFICZNEJ
W BIELSKU PODLASKIM

W obszarze opracowym brak ..... dokonano aktualizacji treści mapy zasadniczej.

Dokonano z pismem wnioskodawcy przyjęto do zasobu powiatowego w dniu 2008 -12- 15
i zarejestrowano pod nr 2158 - 418/08

NINIEJSZA MAPA MOŻE SŁUŻYĆ DO CELÓW PROJEKTOWYCH

Projektowane obiekty budowlane wymagające pozwolenia na budowę podlegają wytyczeniu i inwentaryzacji powykonawczej przez jednostki uprawnione do wykonywania prac geodezyjnych.

Bielsk Podlaski dn. 15.12.2008r.

Z upoważnienia Starosty
Dyrektor
Paweł Rymarz
Podinspektor w Powiatowym Ośrodku
Dokumentacji Geodezyjnej
i Kartograficznej

Ark. mapy zasadniczej 1356,2344,2345,2352,2353,2354
Punkty osnowy geodezyjnej objęte ochroną:
1211- ul. Brzeska
2687,1161,2344,2313- ul. Dubiażyńska
1184-87- ul. Słowackiego

KOMBUDEX Sp. z o.o. w Siedlcach Rok 2008

Skala 1:500

Bielsk Podlaski

ul. Wojska Polskiego

Dubiażyńska

Granica opracowania

ul. Brzeska

142.18 142.05 142.12 142.08 142.23 142.17 142.02

ANS 1+1

1102.65

R=23.50m R=20.00m R=23.50m

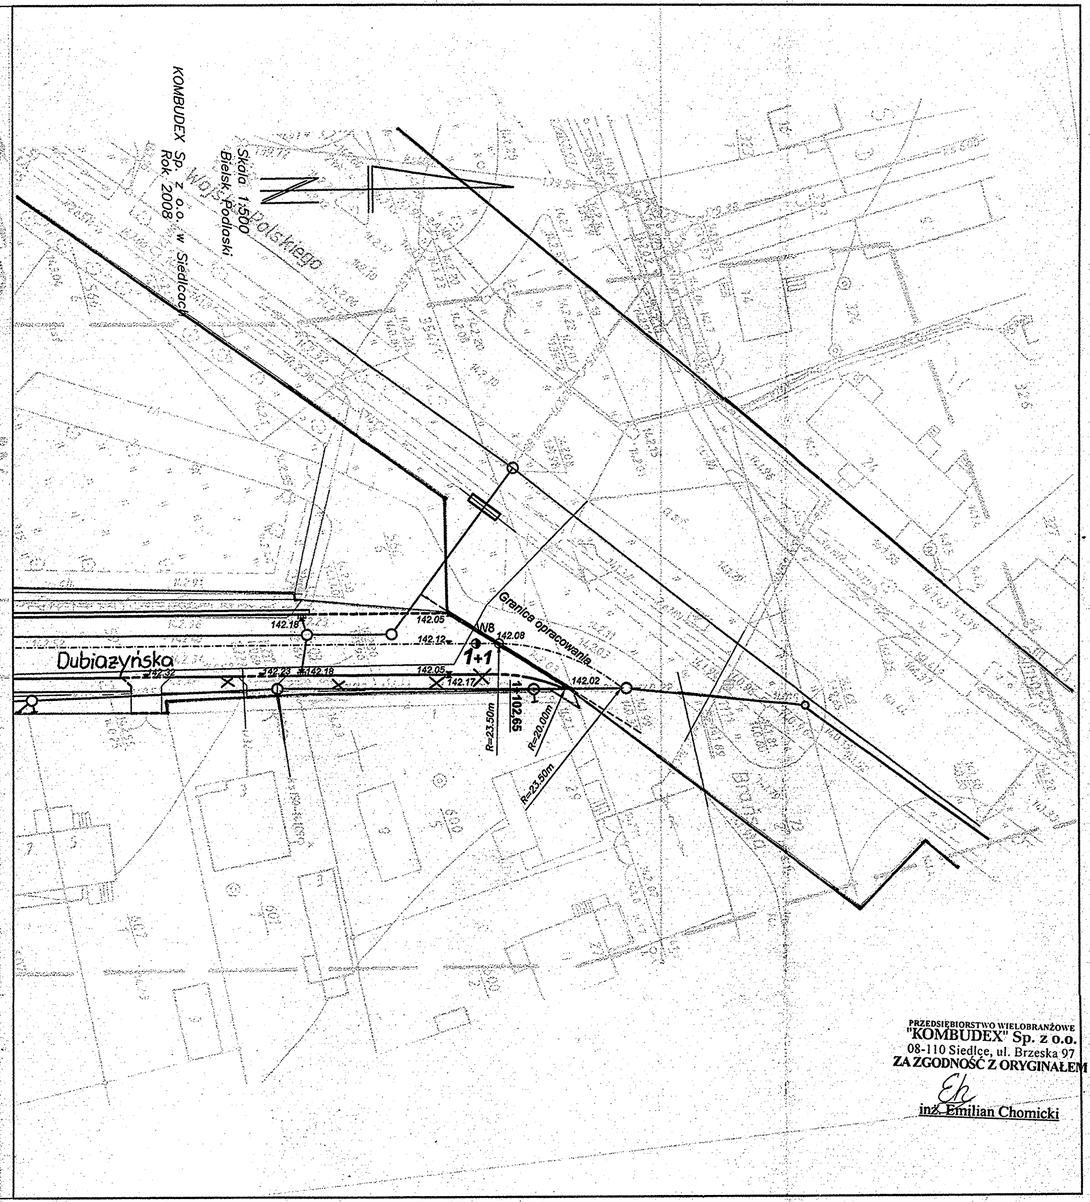

PRZEDSIĘBIORSTWO WIELOBRANŻOWE
"KOMBUDEX" Sp. z o.o.
08-110 Siedlce, ul. Brzeska 97
ZA ZGODNOŚĆ Z ORYGINAŁEM
inż. Emilian Chomicki

GENERALNA DYREKCJA
DRÓG KRAJOWYCH I AUTOSTRAD
ODDZIAŁ W BIAŁYMSTOKU
ul. Zwycięstwa 2, 15-703 Białystok
tel. 6645-823, fax 6513-783
NIP 542-27-52-914
REGON 017511575-00029

Lokalizacja projektowanej kanalizacji deszczowej oraz projektowanej przebudowy kanalizacji sanitarnej jest zgodna z lokalizacją uzgodnioną decyzją numer GDDKiA.O/81-DR.3435/184/2004 z dnia 24-11-2004r.

Białystok dn. 09.12.2008 r.
STARSZY INSPEKTOR
mgr inż. Marek Pawelok

LEGENDA

- drzewa do usunięcia
- istn. kanał sanitarny
- kanał sanitarny do likwidacji
- proj. kanał sanitarny (przebudowa)
- istn. kanał deszczowy
- proj. kanał deszczowy
- wpusty uliczne proj.
- istn. wodociąg
- granica opracowania określona decyzją o lokalizacji celu publicznego
- granica pasa ul. Wojska Polskiego

Przedsiębiorstwo Wielobranżowe "KOMBUDEX" Sp. z o.o. w Siedlcach, 08-110 Siedlce, ul.Brzeska 97 tel./fax (010)-325 63-235-50, 63-279-06

Tytuł projektu:
Modernizacja dróg ,budowa sieci kanalizacji sanitarnej i deszczowej w Bielsku Podlaskim

Tytuł rysunku:
Projekt zagospodarowania terenu włączenia kanalizacji w ul. Wojska Polskiego - drogi krajowej

ZUD.1

Imię i Nazwisko	Podpis	Nr archiwum	A.225/2004
Projektant branży sanitarnej: mgr inż. Jarosław Sikora Upr.nr MAZ/0431/POOS/05 do proj.bez ograniczeń w specjalności instalacyjnej w zakresie sieci, instalacji i urządzeń cieplnych, wentylacyjnych, gazowych, wodociągowych i kanalizacyjnych bez ogran. proj. MAZ/0535/POOS		Skala:	1:500
		Branża:	Sanitarna
		Stadium:	Uzgodnienie
		Data:	Grudzień 2008

KOMBUDEX
KOMBUDEX
KOMBUDEX