


# Rys. 1 PLAN ORIENTACYJNY

## skala 1:50 000

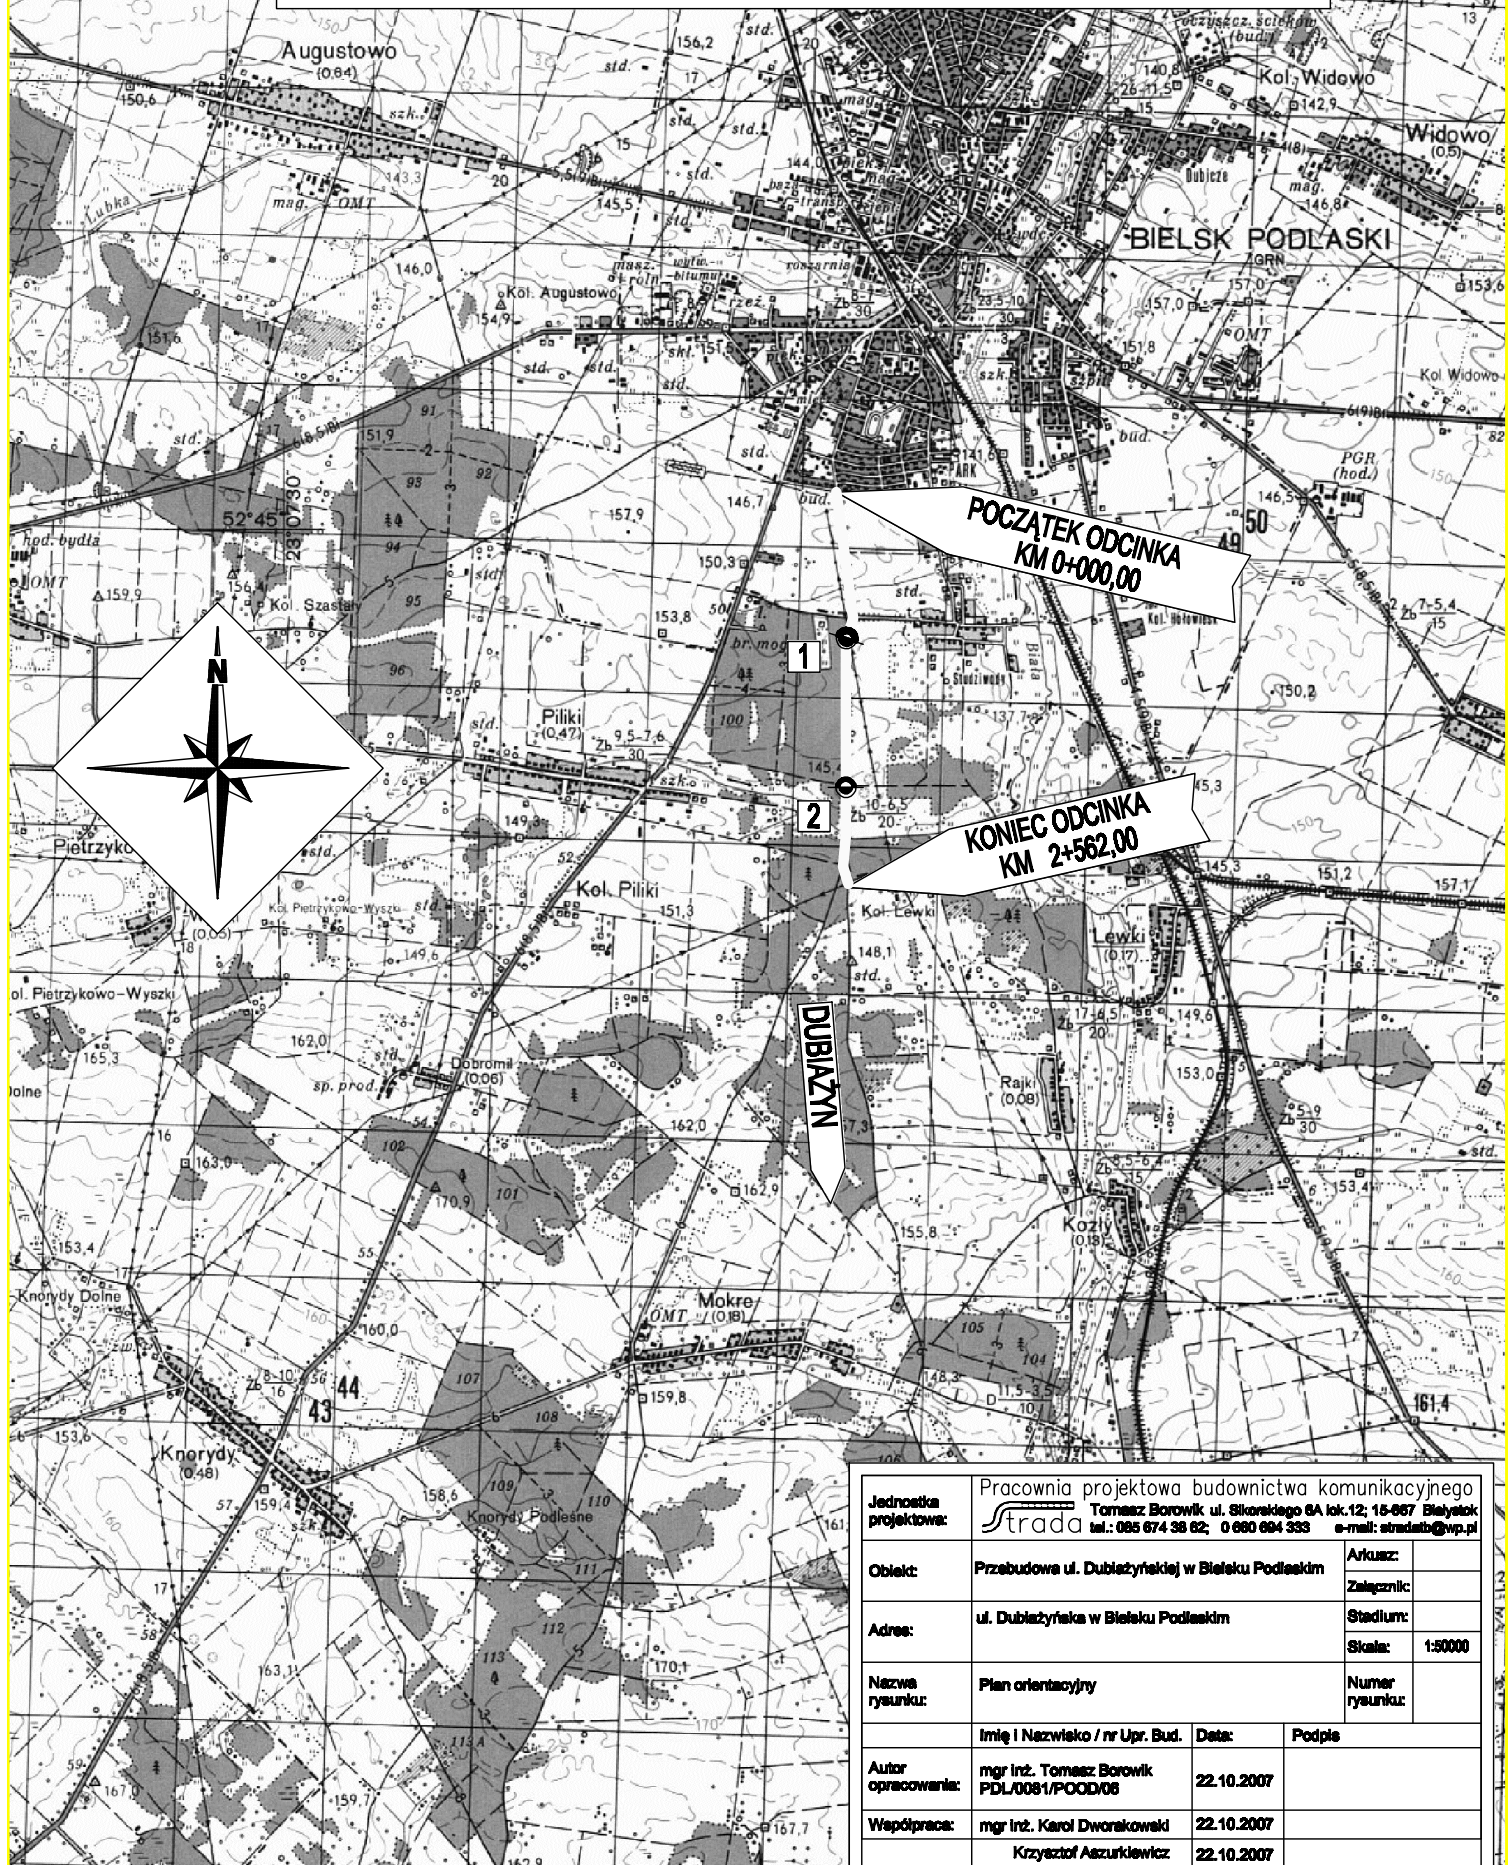

Jednostka projektowa:	Pracownia projektowa budownictwa komunikacyjnego <b>strada</b> Tomasz Borowik ul. Sikorskiego 6A lok.12; 15-067 Bielsk; tel.: 085 674 38 82; 0 690 694 333 e-mail: strada@wp.pl	Arkusz:	
Obiekt:	Przebudowa ul. Dubiażyńskiej w Bielsku Podlaskim	Załącznik:	
Adres:	ul. Dubiażyńska w Bielsku Podlaskim	Stadium:	
Nazwa rysunku:	Plan orientacyjny	Skala:	1:50000
		Numer rysunku:	
Autor opracowania:	mgr inż. Tomasz Borowik PDL0081/POOD08	Data:	22.10.2007
Współpraca:	mgr inż. Karol Dworakowski Krzysztof Ażurkiewicz	Data:	22.10.2007
		Podpis:	