


# Schemat ustawienia barier ochronnych w okolicach przepustów

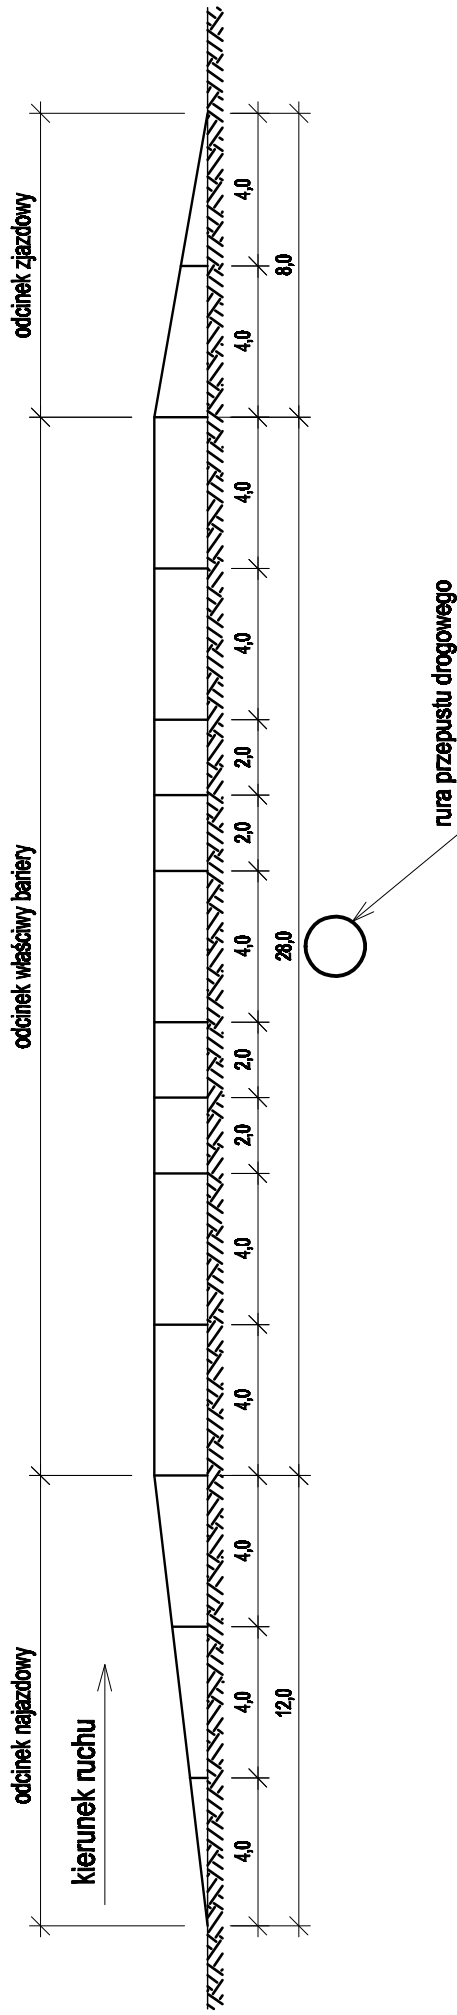

Jednostka projektowa:	Pracownia projektowa budownictwa komunikacyjnego <b>strada</b> Tomasz Borowik ul. Skorotego 6A lok.12; 16-067 Białystok tel.: 085 674 38 62; 0 680 094 333 e-mail: strada@wp.pl		
Obiekt:	Przebudowa ul. Dubietzyniekiej w Białym Podleskim		
Adres:	J.w.	Stan: _____	Skala: _____
Nazwa rysunku:	Schemat ustawienia barier ochronnych w okolicach przepustów		
Imię i Nazwisko / nr Upr. Bud.	Data:	Podpis	
Autor opracowania:	mgr inż. Tomasz Borowik PDL/0081/P000/06	22.10.2007	
Współprac:	Krzysztof Aszurkiewicz	22.10.2007	
Arkusze:			2.8
Załącznik:			