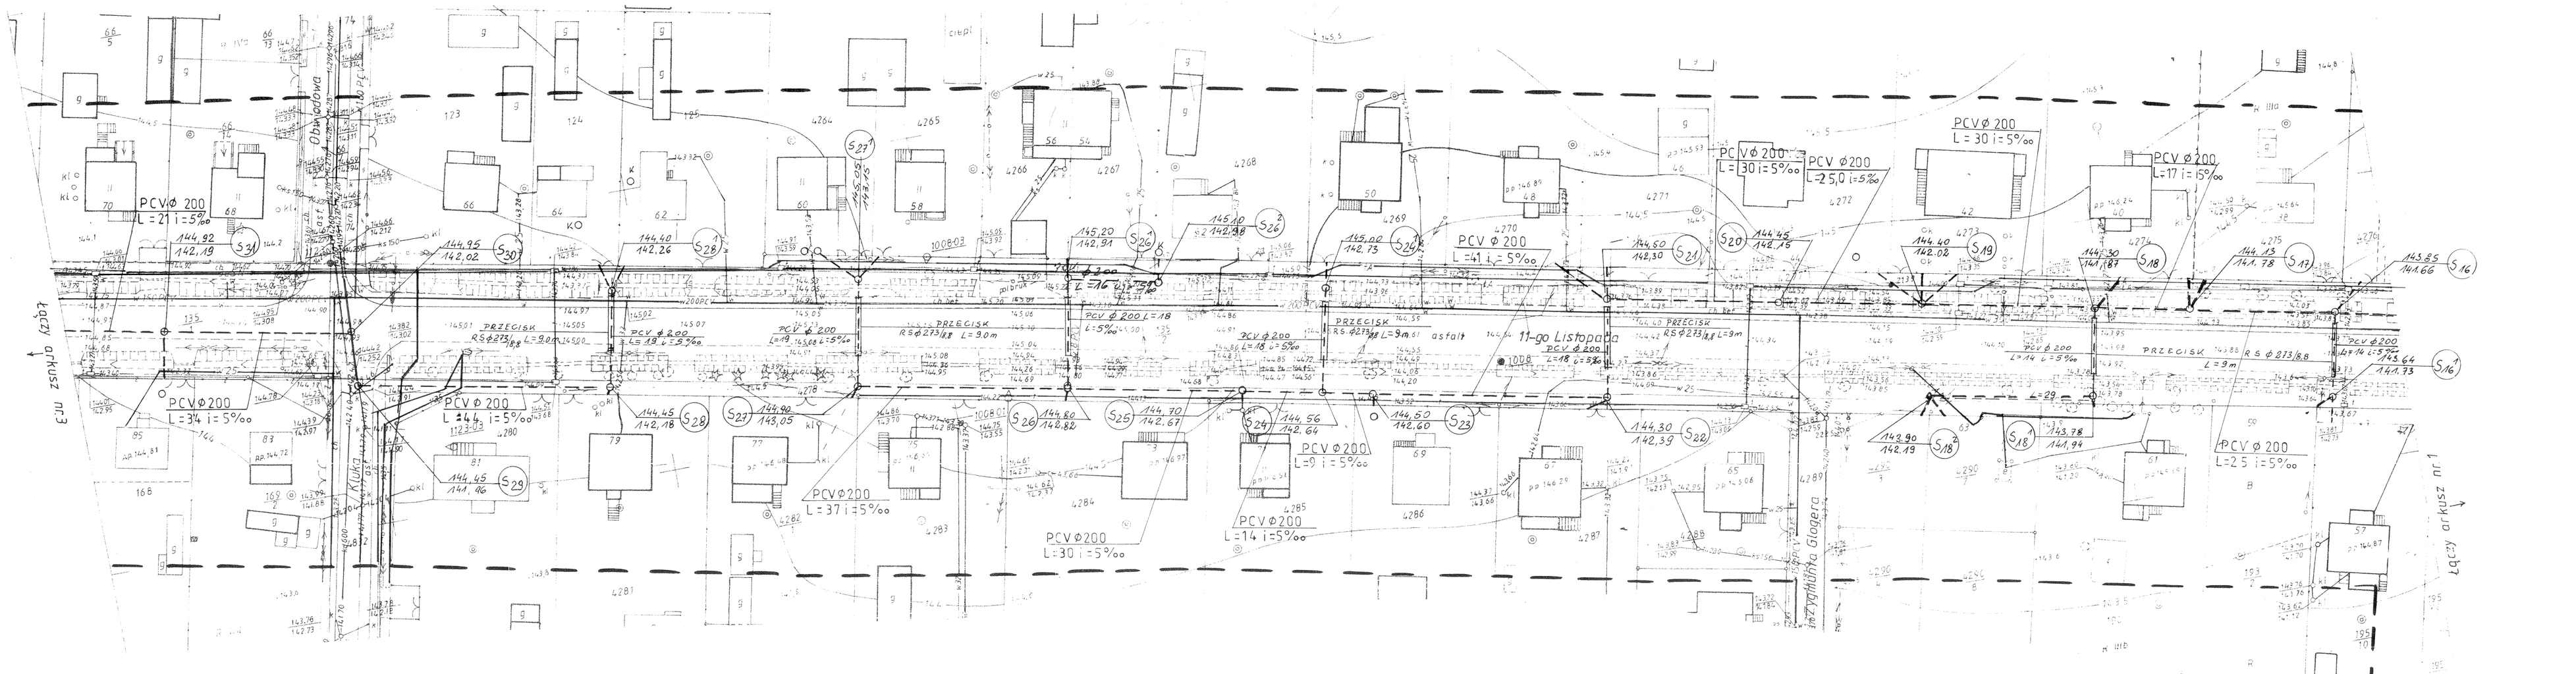

Na podst. [illegible] (Dz. U. z [illegible] uzbrojenia [illegible] Sieć kanalizacyjna - Zwarcie

[illegible] inwentaryzacji [illegible] do wykonania [illegible] projektowanej sieci uzbrojenia terenu [illegible] (Dz. U. Nr 38, poz. 455)

6/162
(pieczęć oddziału)

Bielsk Podlaski
(miejscowość i data)

Z up. STAROSTY
mgr inż. Mirosław K. Łabny
Przewodniczący Zespołu Uzgadniania Dokumentacji Projektowej

Podkładowe mapy do celów projektowych sporządzone zostały na podstawie mapy zasadniczej, będącej w zasobie geodezyjnym i kartograficznym powiatu bielskiego.

Mapa ta może być wykorzystana do lokalizacji w terenie urządzeń podziemnych dla których brak było informacji inwentaryzacji geodezyjnej.

woj. podlaskie
powiat : bielski
m.Bielsk Podlaski ul.11-go Listopada

Mapa zasadnicza

Skala 1:500

ARKUSZ NR. 2

Wtórnik aktualny na dzień 2008.01.14
WYKONAWCA :
WYROBEL Pracownia Geodezyjno-Kartograficzna s.c.
Elżbieta Kłos, Krzysztof Wojtkowski, Wrońki
Bielsk Podlaski ul.Mickiewicza 50/54 tel.7302805
1.ks.rob.03/2008

Geodeta uprawniony
Jerzy Wojszkowicz
mgr inż Jerzy Wojszkowicz
upr.8225

STAROSTWO POWIATOWE W BIELSKU PODLASKIM
POWIATOWY OŚRODEK DOKUMENTACJI GEODEZYJNEJ I KARTOGRAFICZNEJ W BIELSKU PODLASKIM

W obszarze oznaczonym linią - - - - - - dokonano aktualizacji treści mapy zasadniczej
~~i poniweryfikowano w terenie aktualność mapy zasadniczej~~ i przyjęto do zasobu
Dokumenty z pomiaru uzupełniającego ~~i potwierdzające aktualność mapy~~ i przyjęto do zasobu
powiatowego w dniu 2008.01.25 i zewidencjonowano pod nr 2454.2/08

Niniejsza mapa może służyć do celów projektowych.

Projektowane obiekty budowlane wymagające pozwolenia na budowę podlegają wytyczeniu i inwentaryzacji powykonawczej przez jednostkę wykonawstwa geodezyjnego lub osoby fizyczne posiadające zezwolenie na wykonywanie robót geodezyjnych.
Uwaga: wtórnik przechowywać w miejscu zaciemnionym
Mapa 255.234,1832,1834

Z up.Starosty
Irena Dymczyk
Podinspektor w Wydziale Geodezji Katastru i Nieruchomości

WYKAZ PUNKTÓW GEODEZYJNYCH PODLEGAJĄCYCH OCHRONIE

Nr pktu	Położenie punktu	Nr pktu	Położenie punktu
1008	na ul.11-go Listopada		
1123	na ul. Obwodowej		
2139	na ul. 11-go Listopada		

Obiekt: Budowa kanalizacji sanitarnej na odcinku od ul. Wyszyńskiego do posesji o numerach porządkowych 102 i 115 w ul. 11-go Listopada w Bielsku Podlaskim

Temat: Kanalizacja sanitarna

Branża: sanitarna
Stadium: PROJEKT ZAGOSPODAROWANIA TERENU
Nr rys. 1/2
Skala 1: 500

Projektant :
mgr inż. Tadeusz Roszkowski

Podpis:
mgr inż. Tadeusz Roszkowski
Upr. przykaz. woj. Kat. BL 193/91

Współpraca :
Zygmunt A. Wołyniak

Podpis:
Zygmunt A. Wołyniak
upr. bud. bez ogr. wyd. by Bielsk Podl. 20/2/98