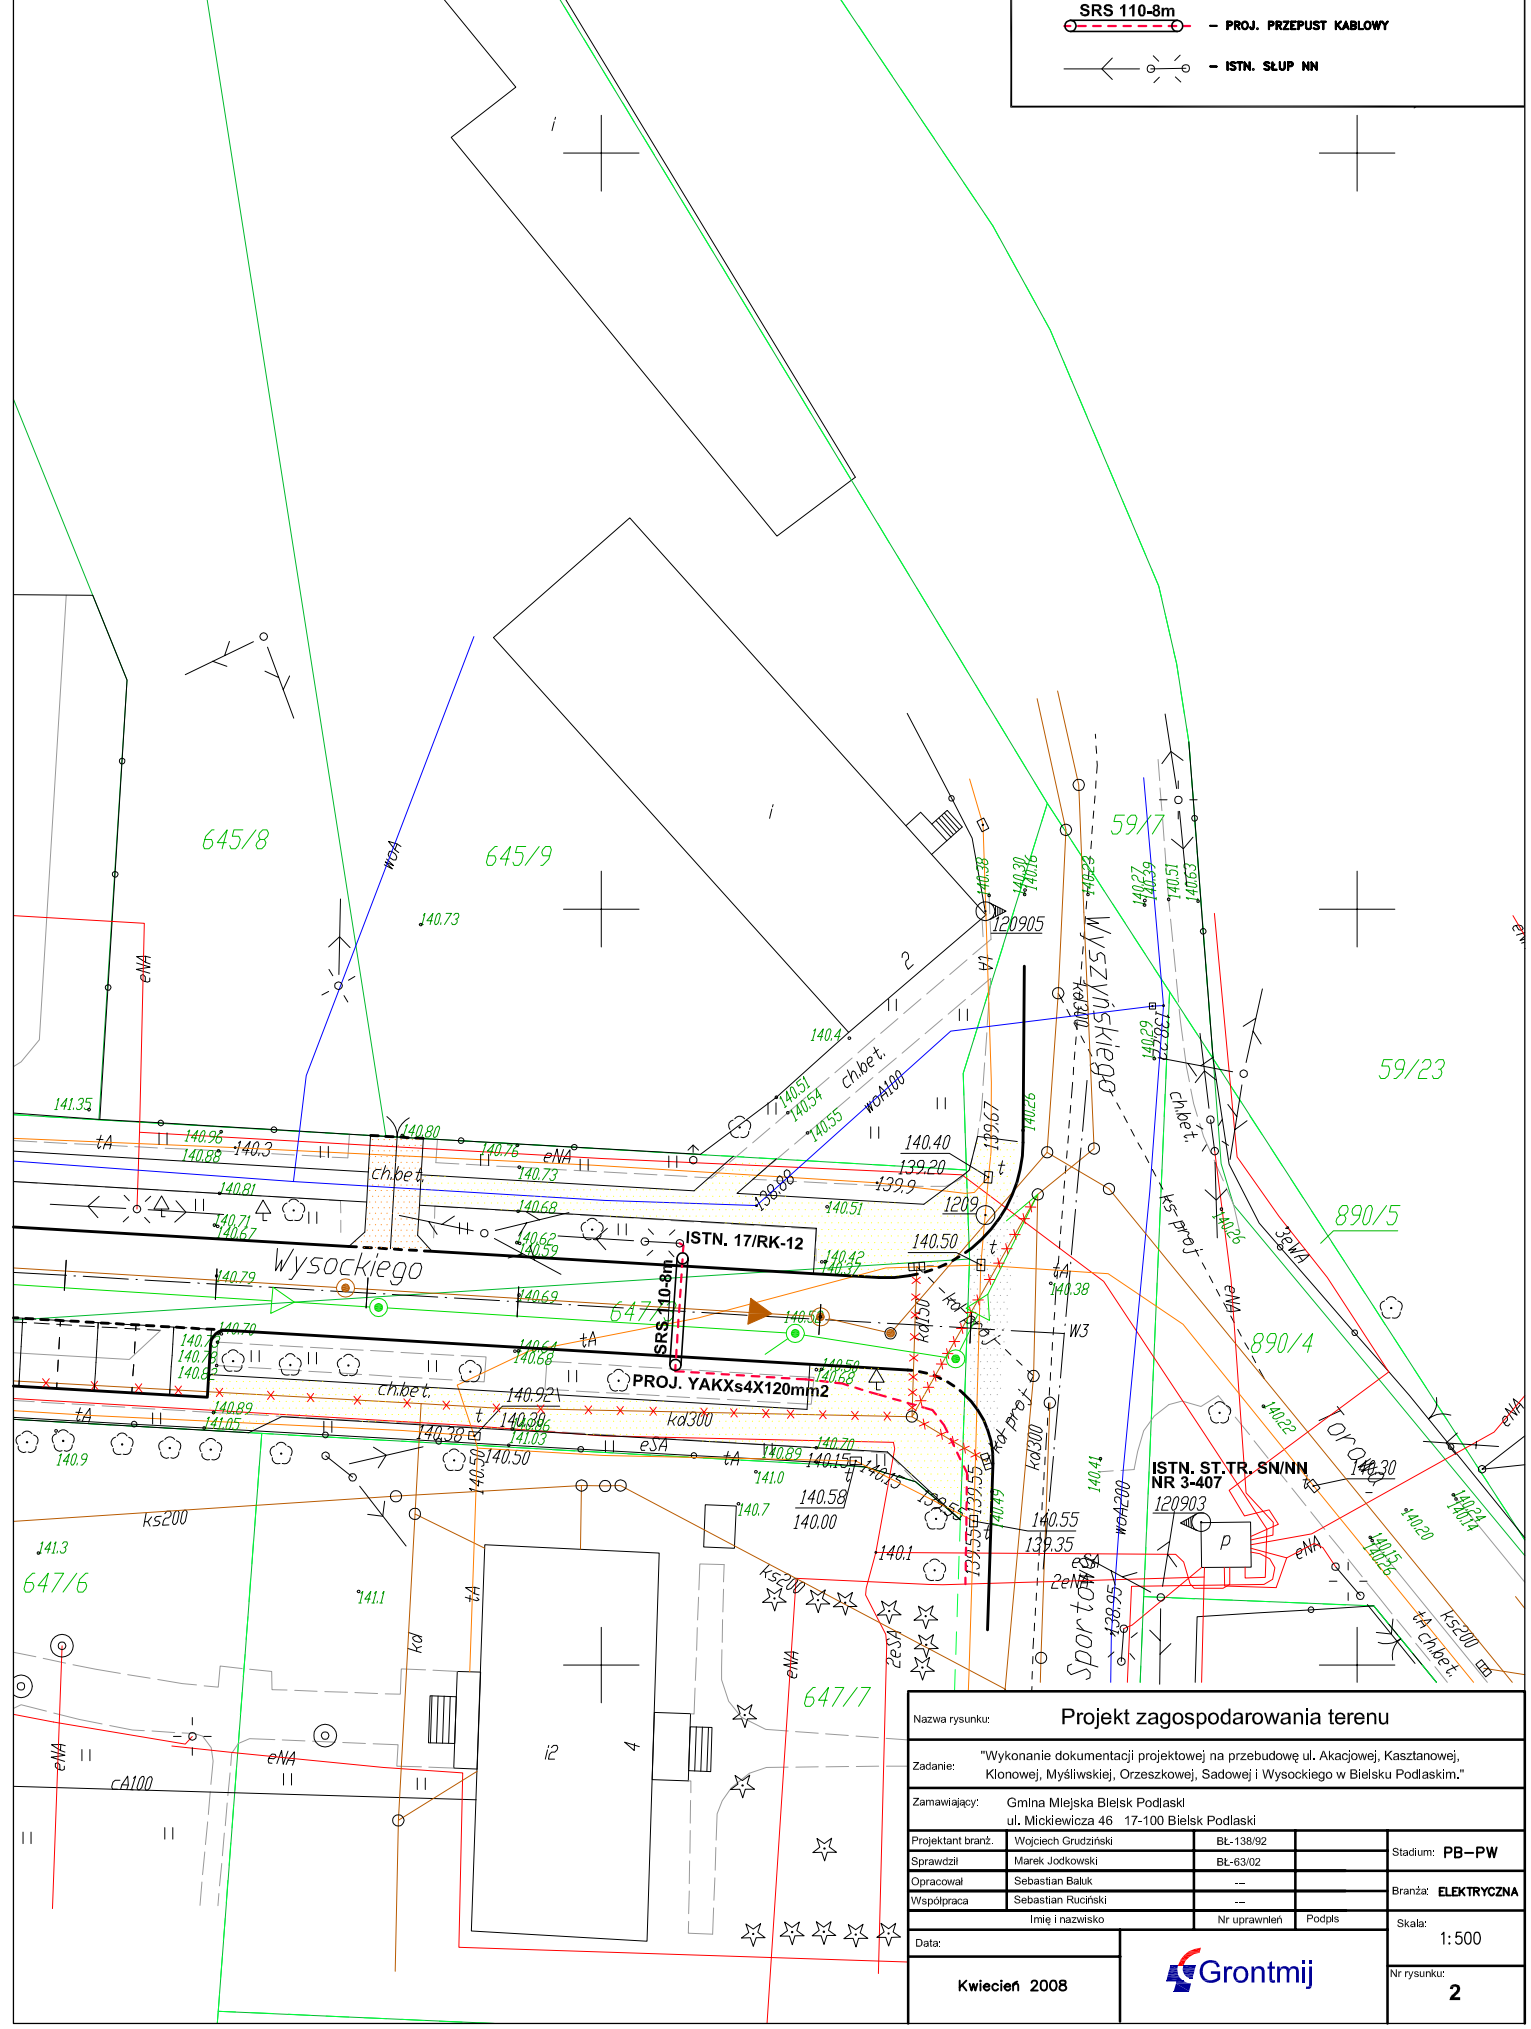

Nazwa rysunku:	Projekt zagospodarowania terenu			
Zadanie:	"Wykonanie dokumentacji projektowej na przebudowę ul. Akacjowej, Kasztanowej, Klonowej, Myśliwskiej, Orzeszkowej, Sadowej i Wysockiego w Bielsku Podlaskim."			
Zamawiający:	Gmina Miejska Bielsk Podlaski ul. Mickiewicza 46 17-100 Bielsk Podlaski			
Projektant branż.	Wojciech Grudziński	BL-138/92		Stadium: PB–PW
Sprawdził	Marek Jodkowski	BL-63/02		
Opracował	Sebastian Baluk	---		Branża: ELEKTRYCZNA
Współpraca	Sebastian Ruciński	---		
	Imię i nazwisko	Nr uprawnień	Podpis	Skala: 1:500
Data: Kwiecień 2008	Grontmij			Nr rysunku: 2