
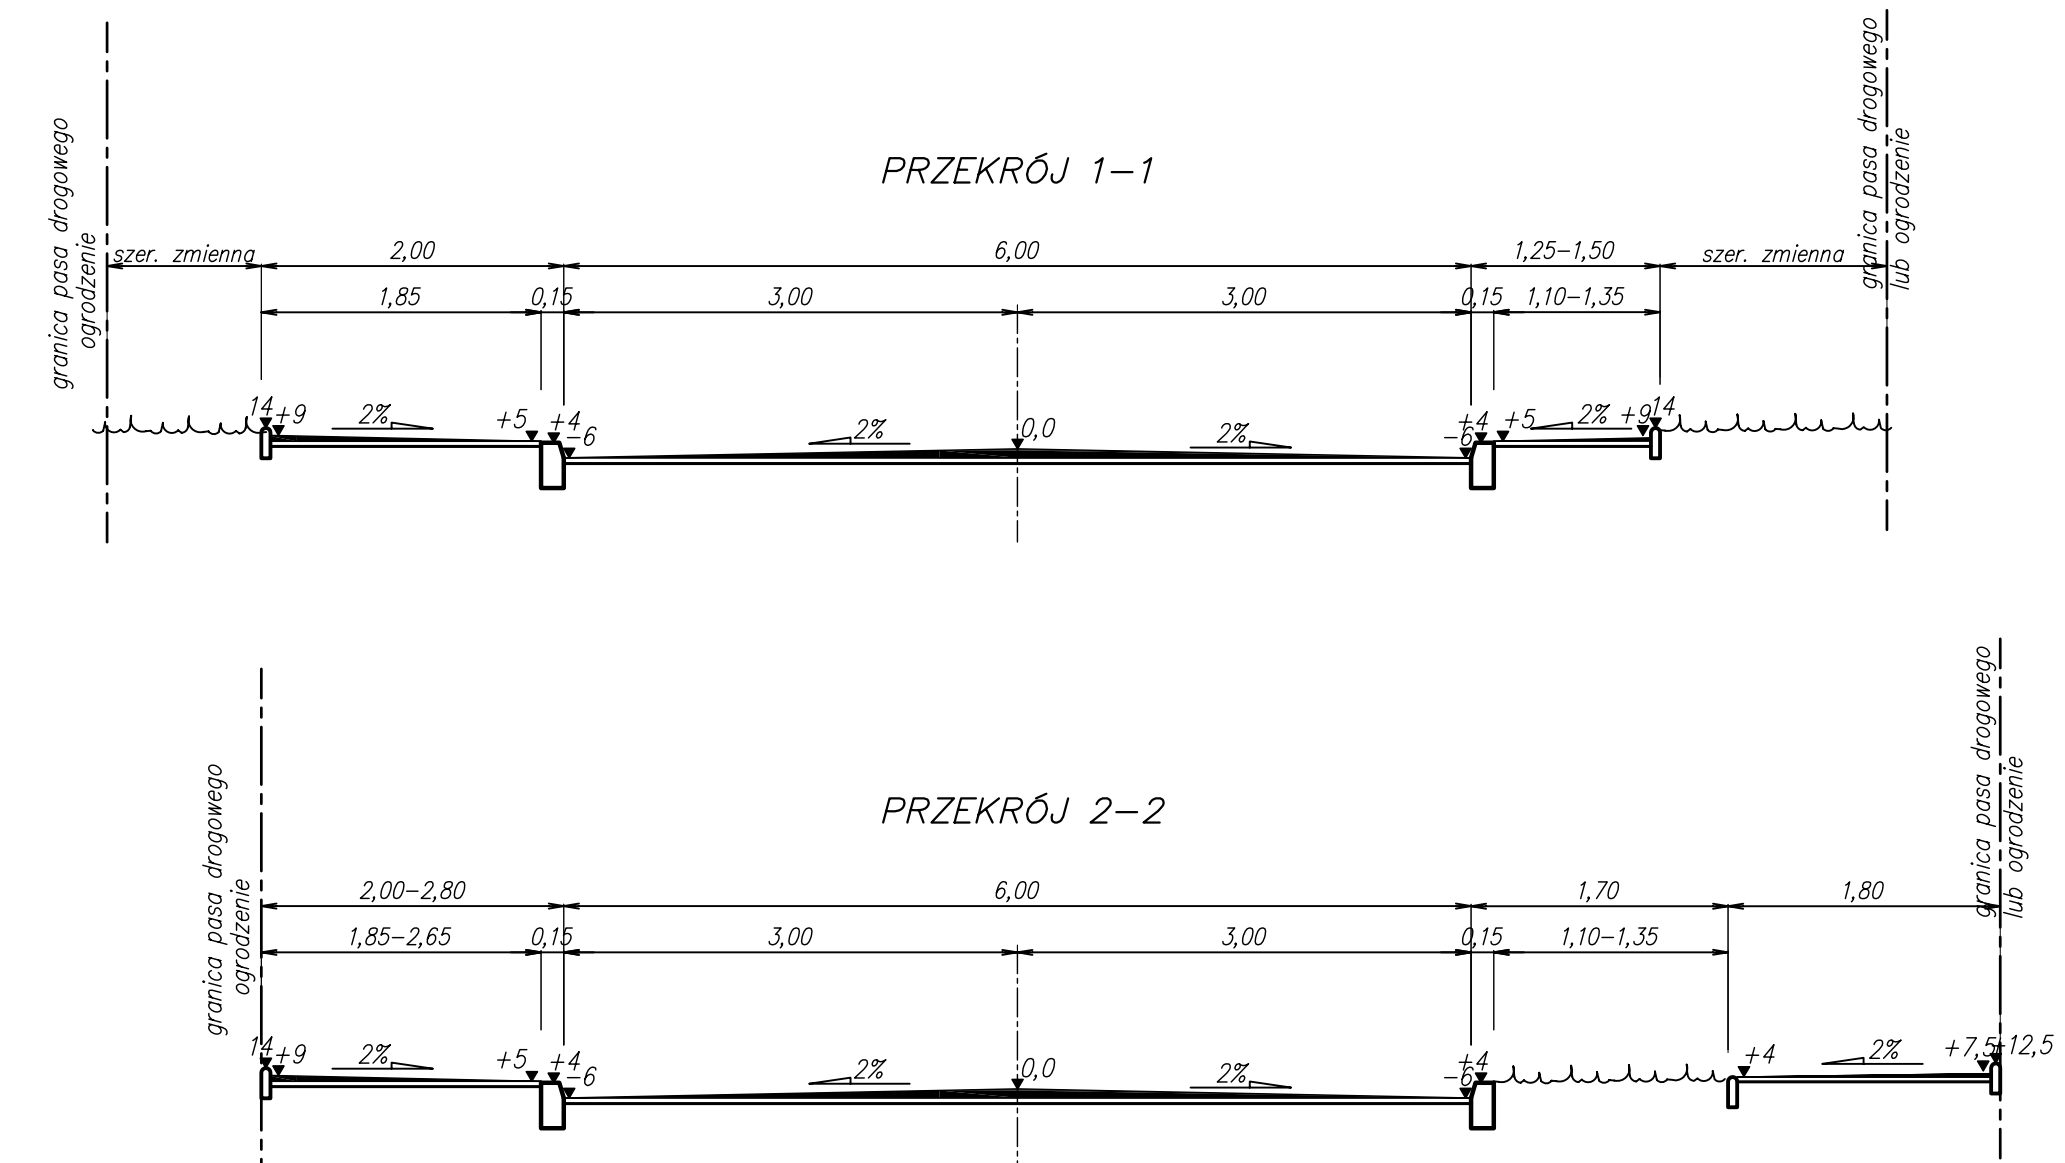
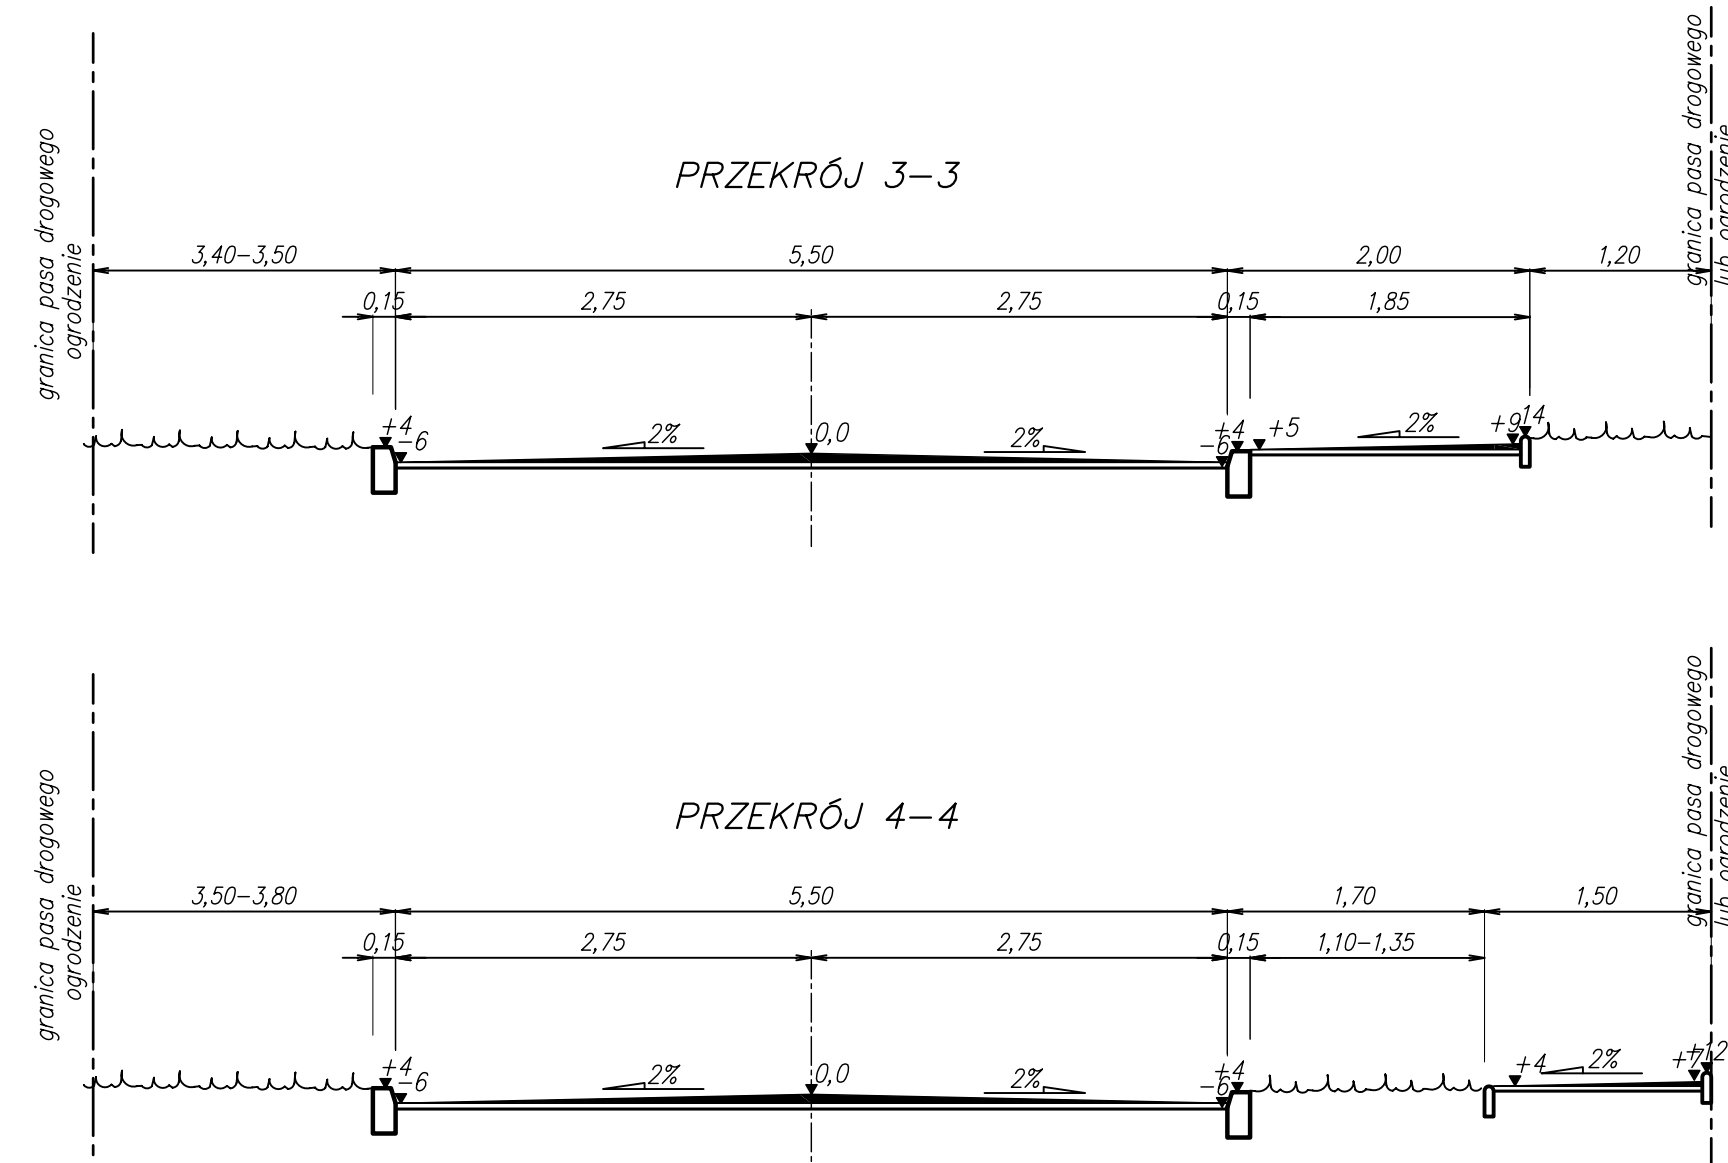


PRZEKRÓJ NORMALNY

skala 1:50

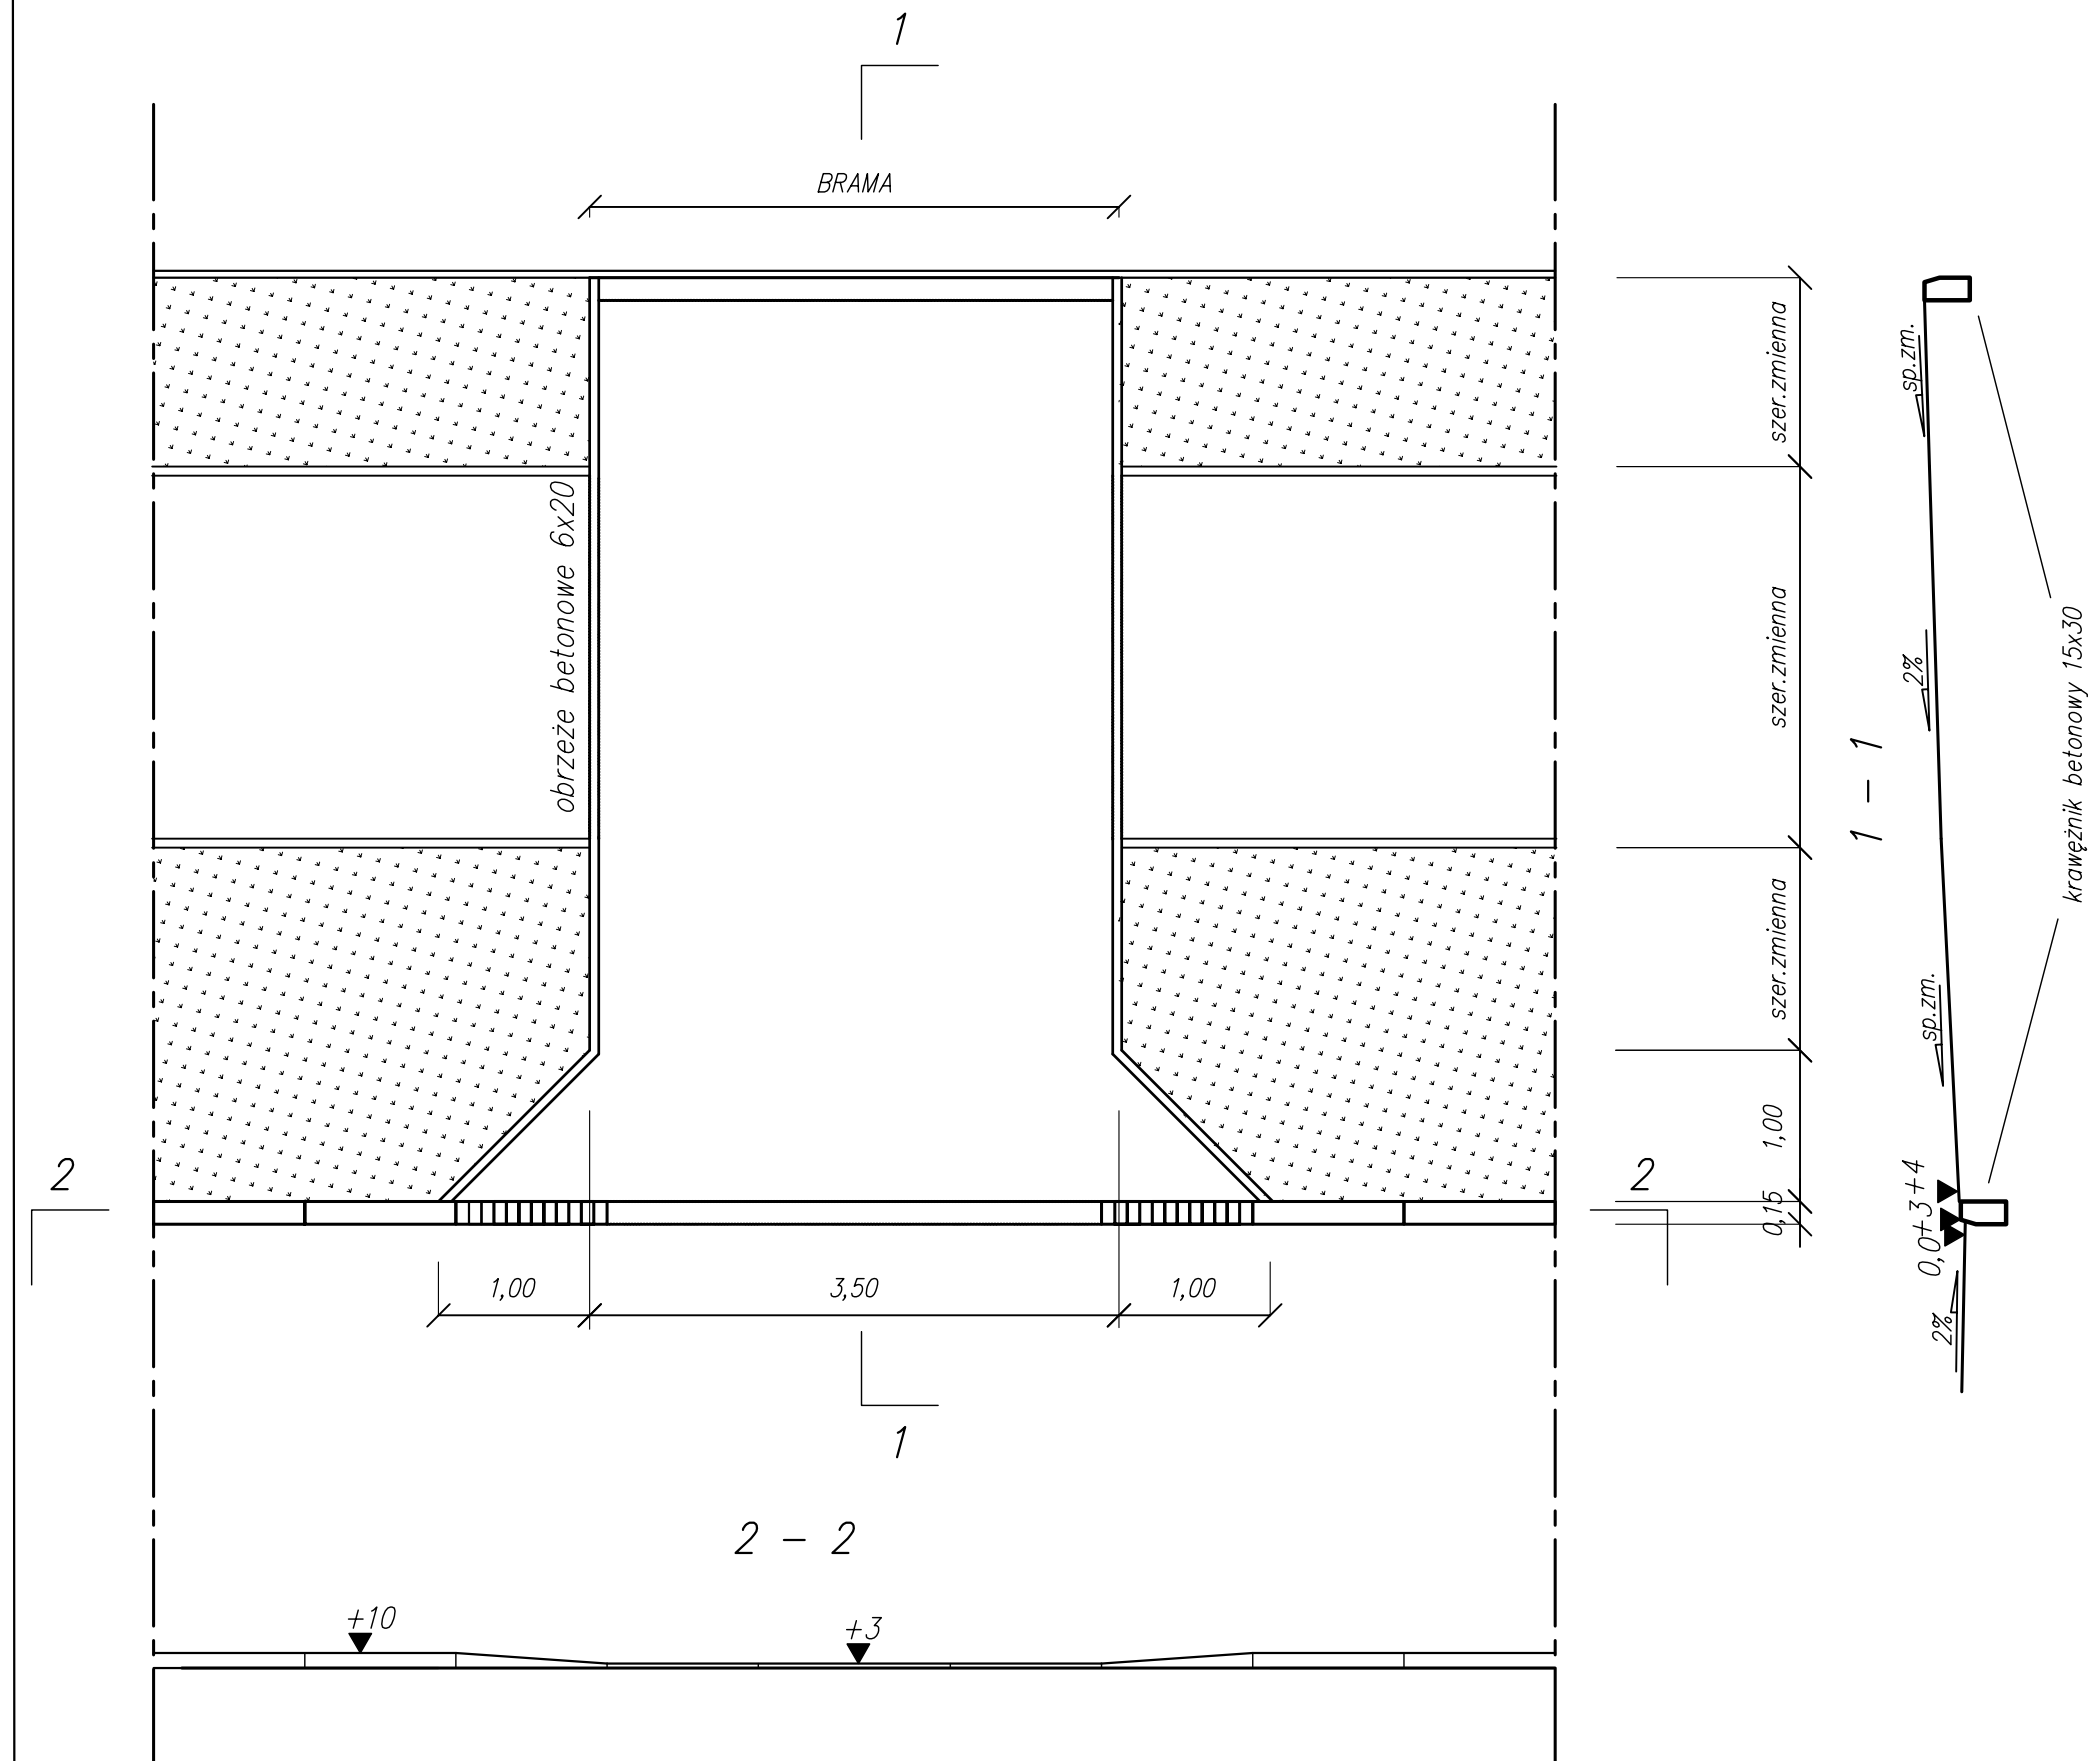

Przebudowa ulicy Orzeszkowej w Bielsku Podlaskim			
PROJEKT BUDOWLANO-WYKONAWCZY DROGOWY		RYS. NR	4.0
PRZEKROJE NORMALNE		skala	1:100
Imię i Nazwisko	uprawnienia budowlane	p o d p i s	
PROJEKTANT mgr inż. Marek Gwiazdowski	Bl/46/02		
WSPÓŁPRACZA mgr inż. Wojciech Chwalibóg			
WSPÓŁPRACZA mgr inż. Dariusz Wilemajtyś			