


PRZEKROJE POPRZECZNE


skala 1:100

W=3.9
N=0.0

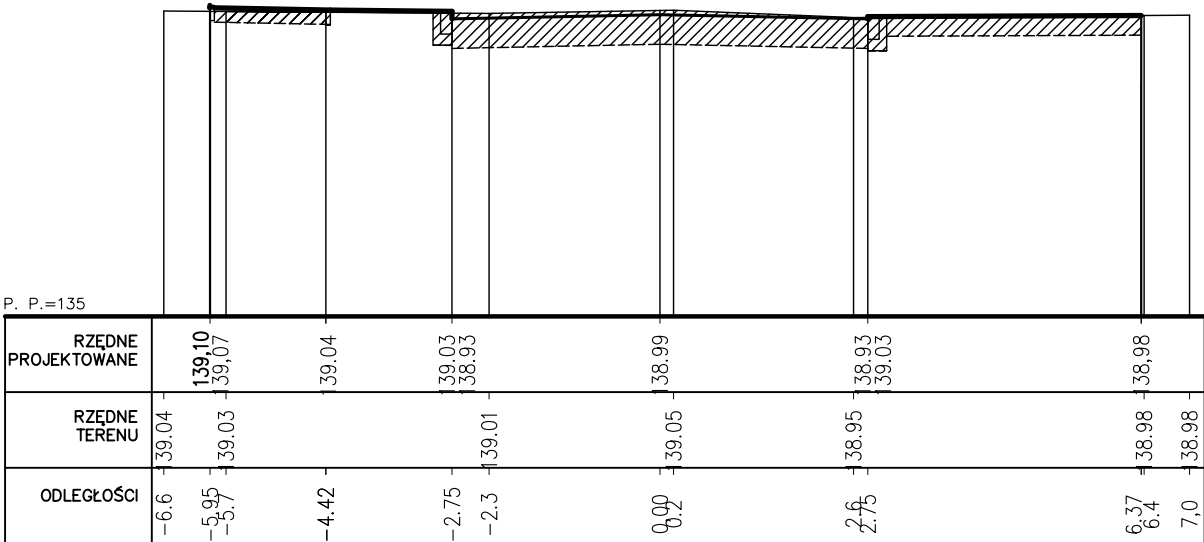


KM 609.63

W=3.8
N=0.0

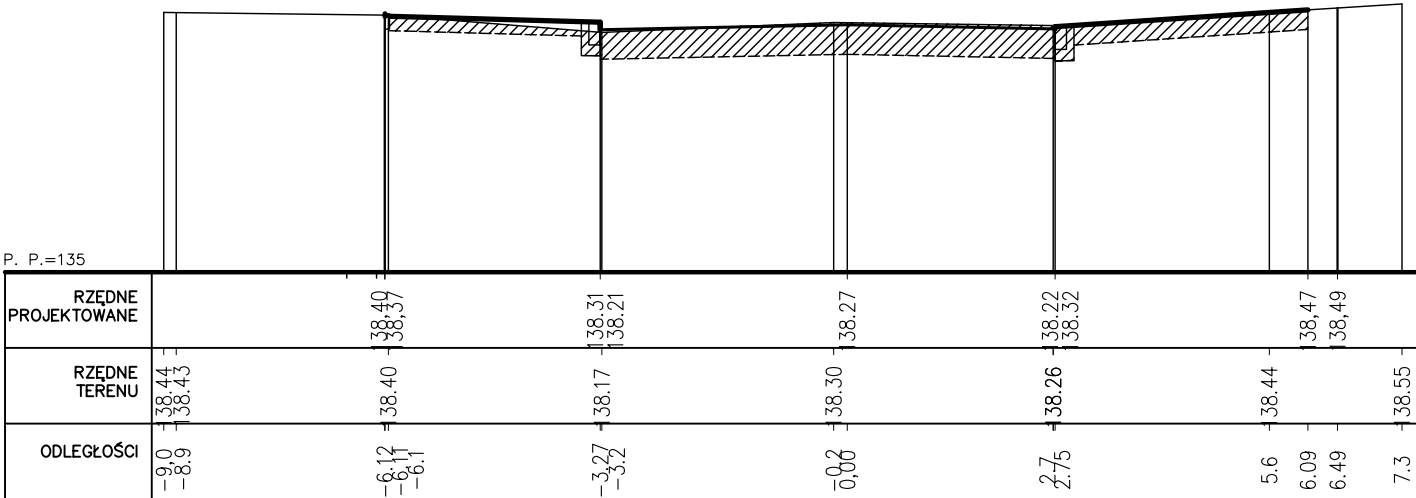

KM 670,00

W=3.1
N=0.1

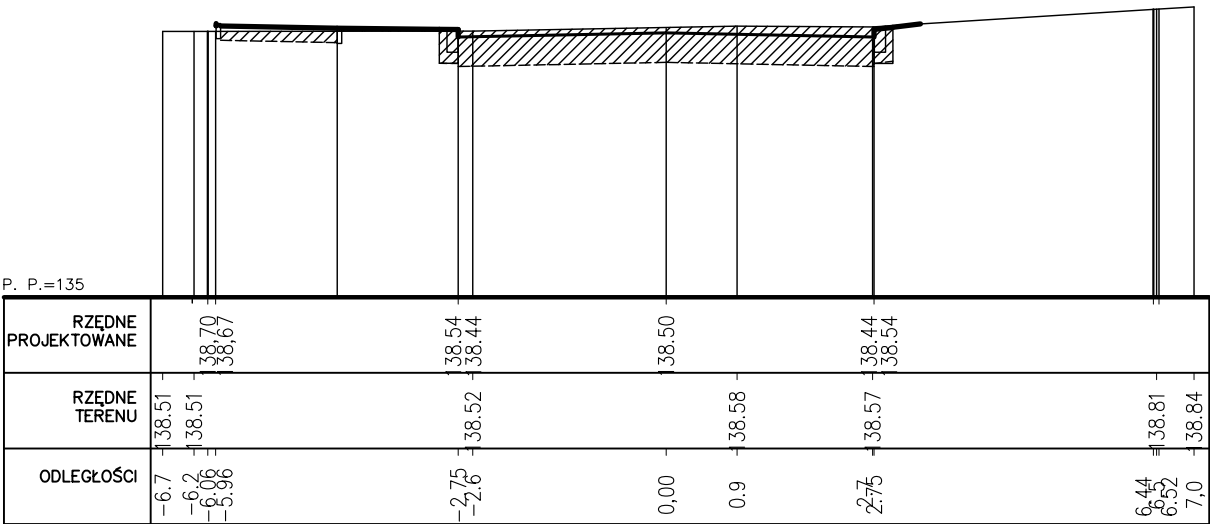

KM 650,00

Przebudowa ulicy Orzeszkowej w Bielsku Podlaskim		
PROJEKT BUDOWLANO-WYKONAWCZY DROGOWY		RYS. NR 5.3
PRZEKROJE POPRZECZNE		skala 1:100
Imię i Nazwisko	uprawnienia budowlane	podpis
PROJEKTANT mgr inż. Marek Gwiazdowski	BI/46/02	
WSPÓŁPRACA mgr inż. Wojciech Chwalibóg		
WSPÓŁPRACA mgr inż. Dariusz Wilemajtys		