


PRZEKROJE POPRZECZNE

ulica Wysockiego - odnoga


skala 1:100

W=5.3
N=0.03

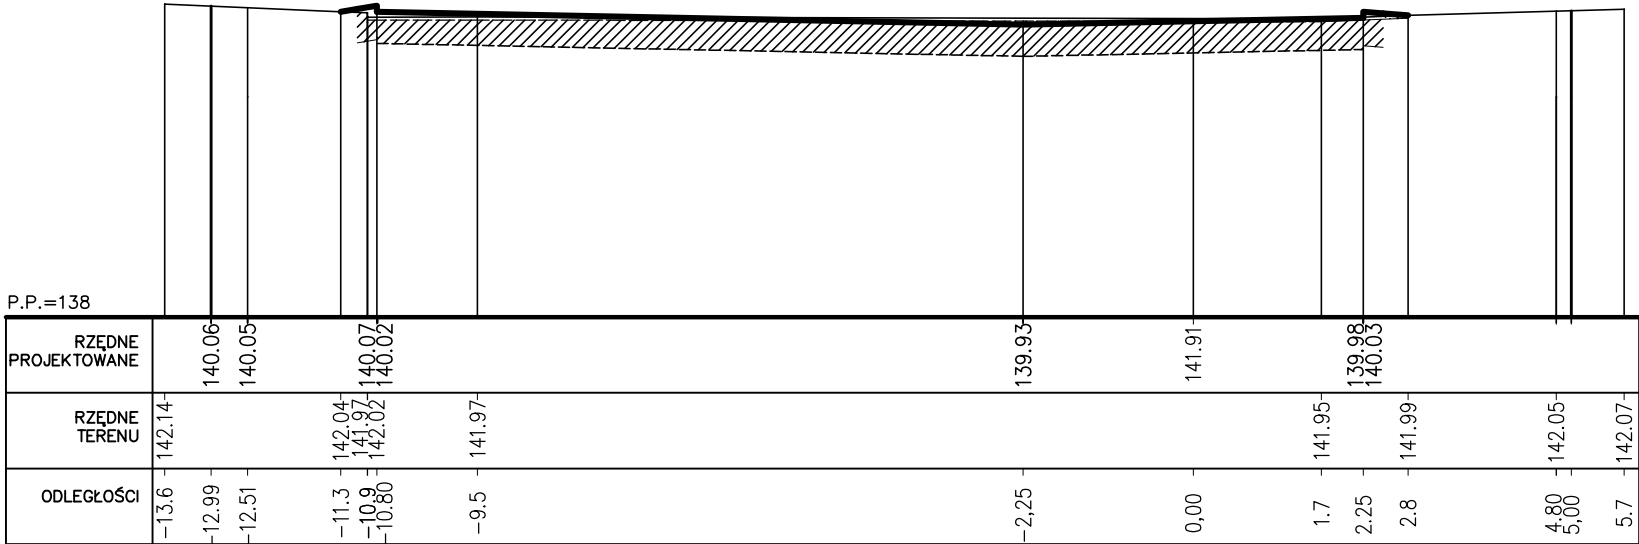


KM 1.97

W=2,0
N=0.1

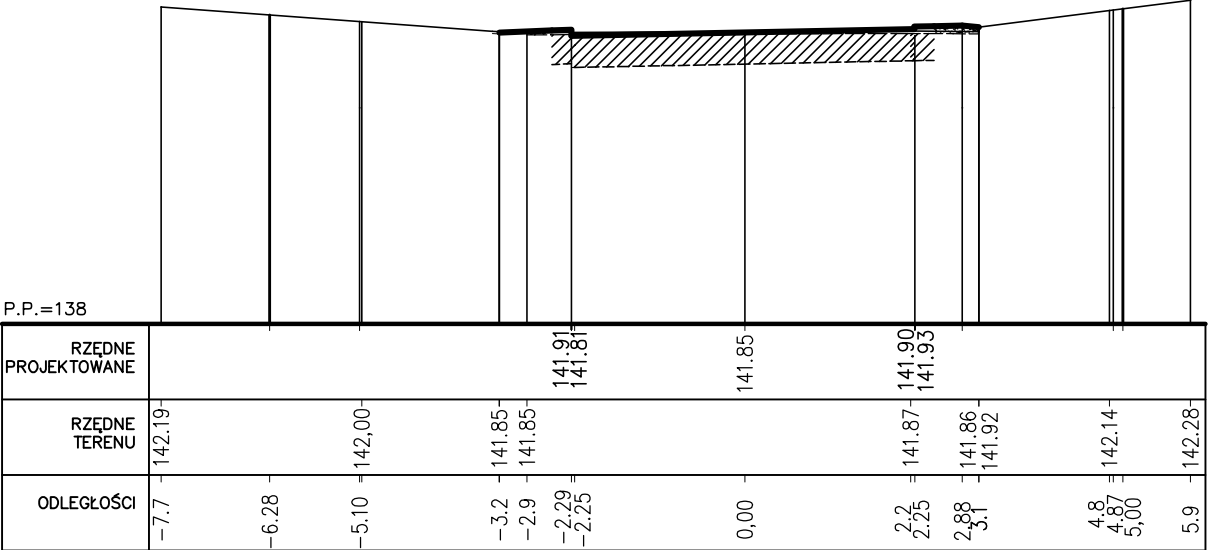


KM 22.96

W=4.9
N=0.1

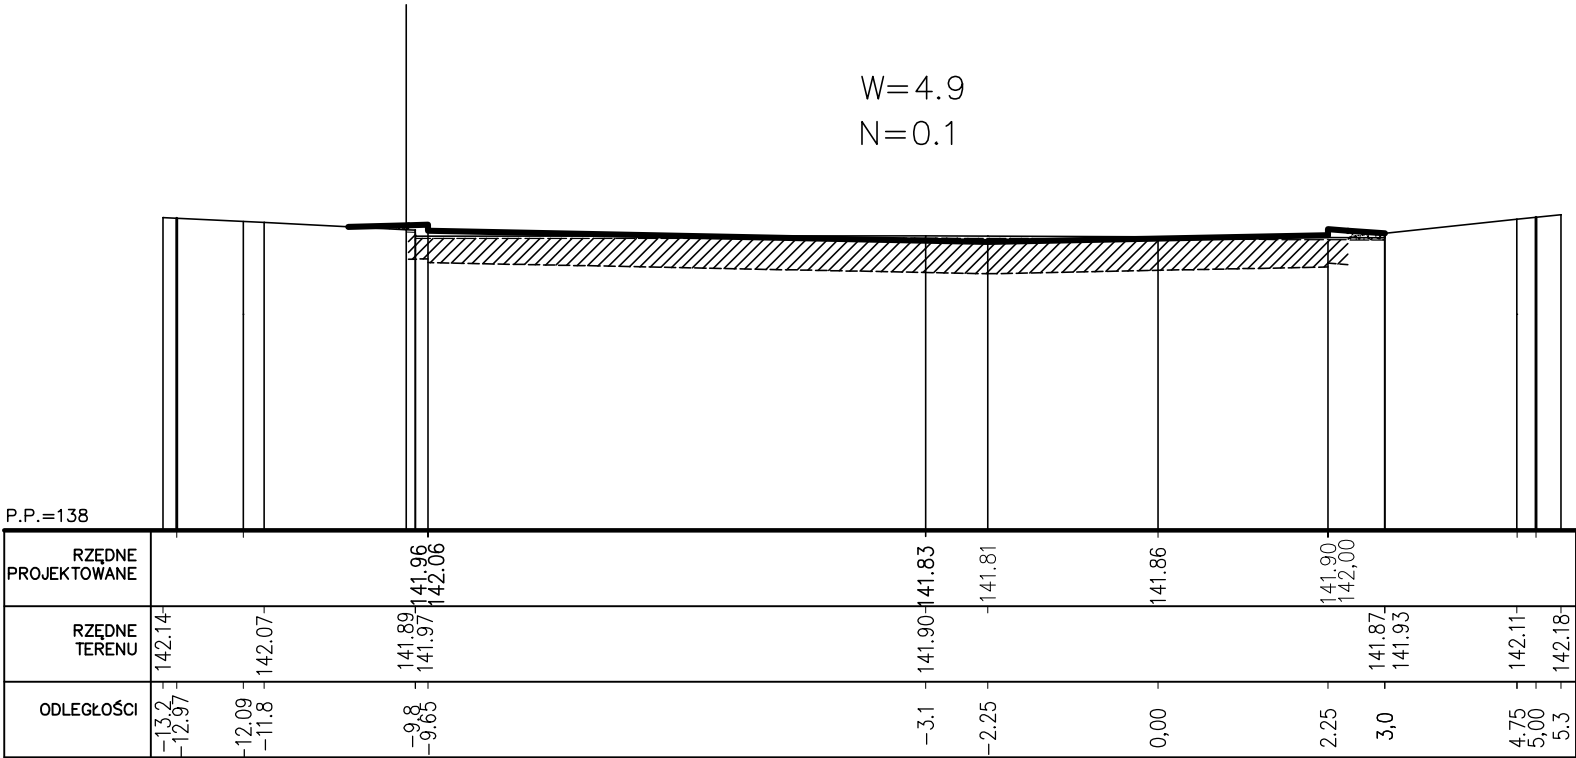

KM 15.47

W=1.6
N=0.3

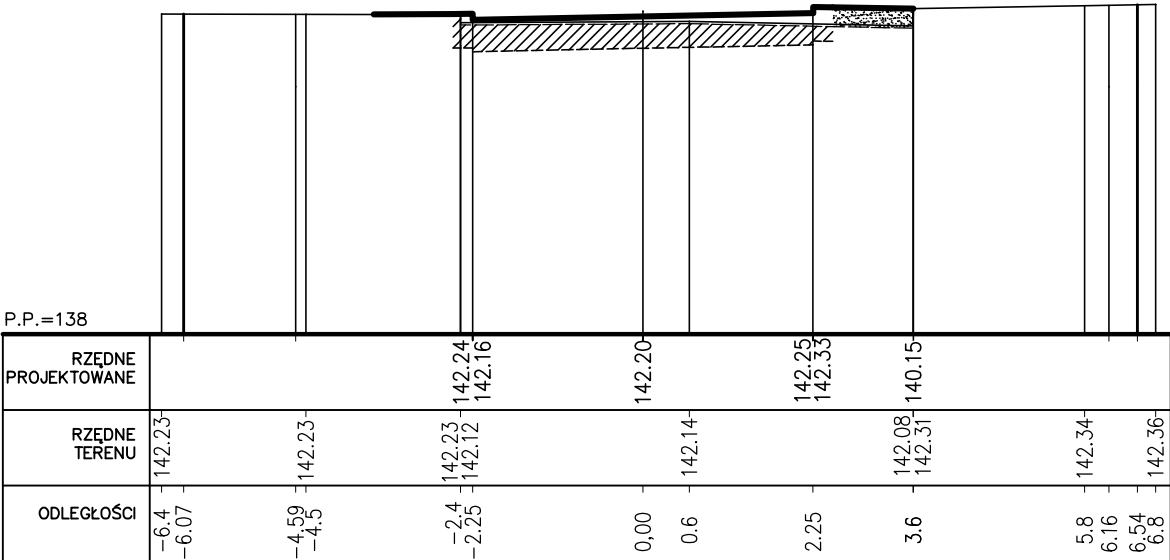

KM 70.01

Przebudowa ulicy Wysockiego w Bielsku Podlaskim		
PROJEKT BUDOWLANO-WYKONAWCZY DROGOWY		RYS. NR 5.2
PRZEKROJE POPRZECZNE		skala 1:100
Imię i Nazwisko	uprawnienia budowlane	p o d p i s
PROJEKTANT mgr inż. Marek Gwiazdowski	BI/46/02	
WSPÓŁPRACA mgr inż. Wojciech Chwalibóg		
WSPÓŁPRACA mgr inż. Dariusz Wilemajtys		