
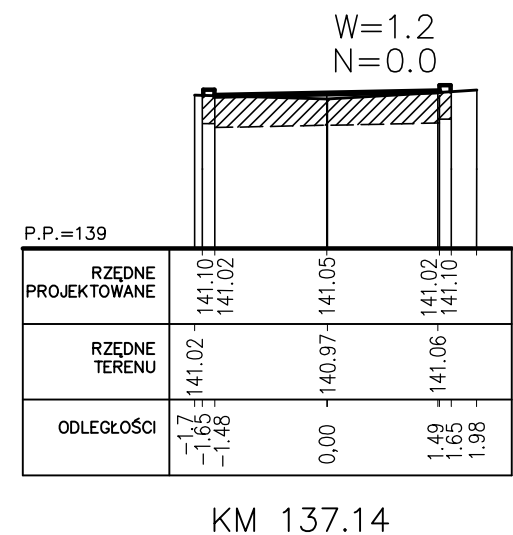
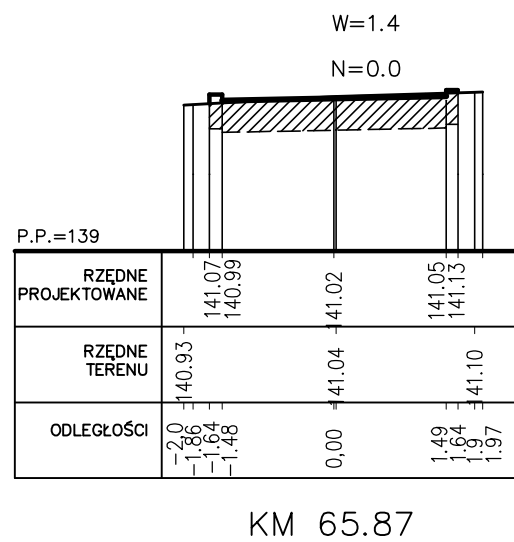
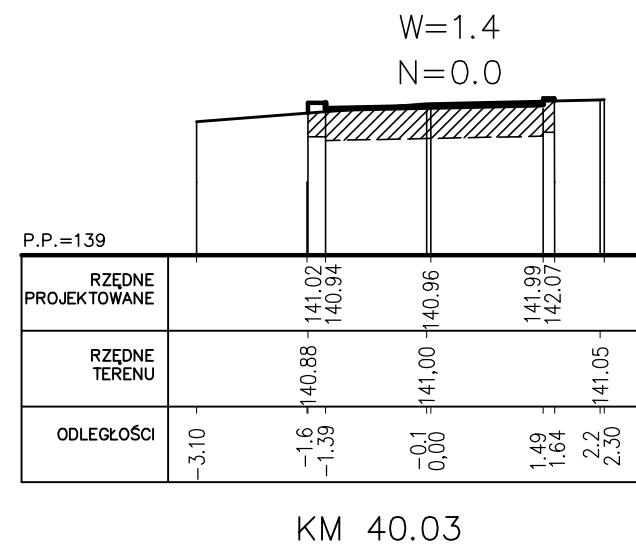
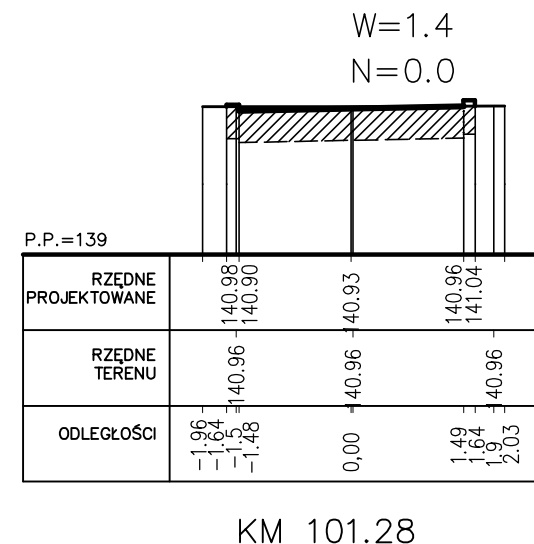
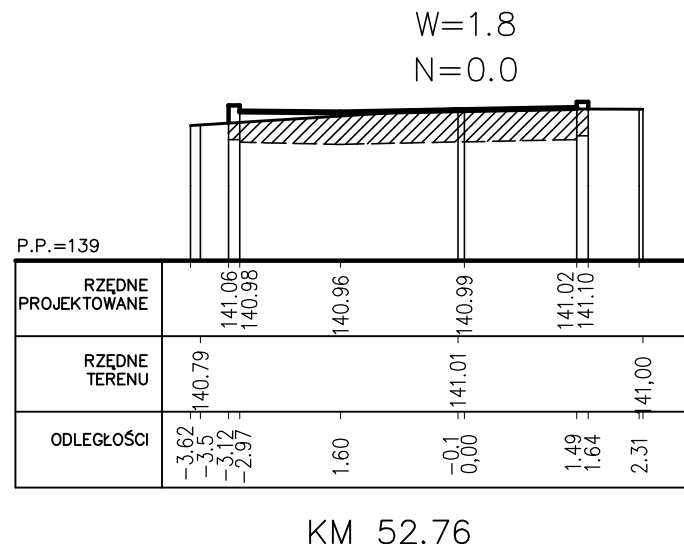


# PRZEKROJE POPRZECZNE

ulica Wysockiego - łącznik do ul. Brańskiej  
skala 1:100

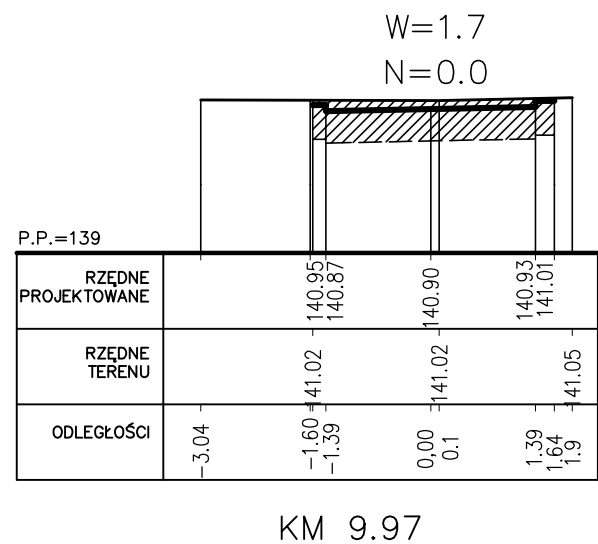

Przebudowa ulicy Wysockiego w Bielsku Podlaskim		
PROJEKT BUDOWLANO-WYKONAWCZY DROGOWY		RYS. NR 5.3
		skala
Imię i Nazwisko	uprawnienia budowlane	p o d p i s
PROJEKTANT mgr inż. Marek Gwiazdowski	BI/46/02	
WSPÓŁPRACA mgr inż. Wojciech Chwalibóg		
WSPÓŁPRACA mgr inż. Dariusz Wilemajtys		