
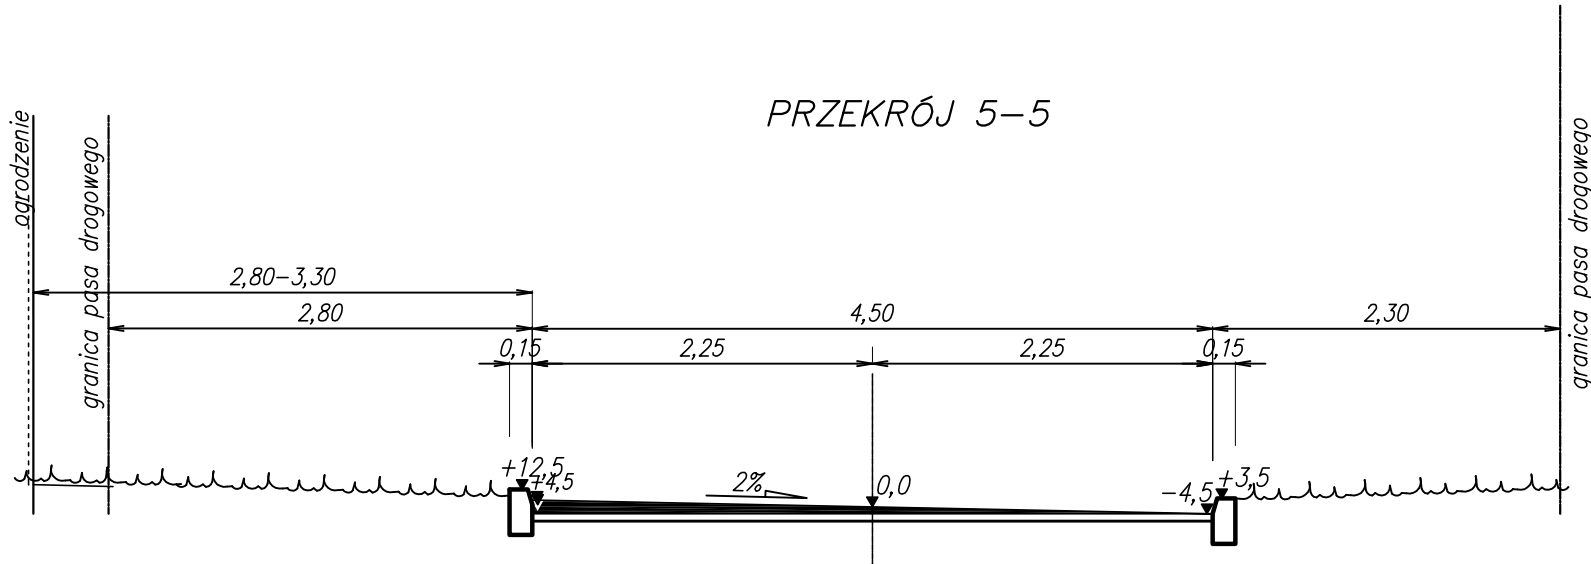
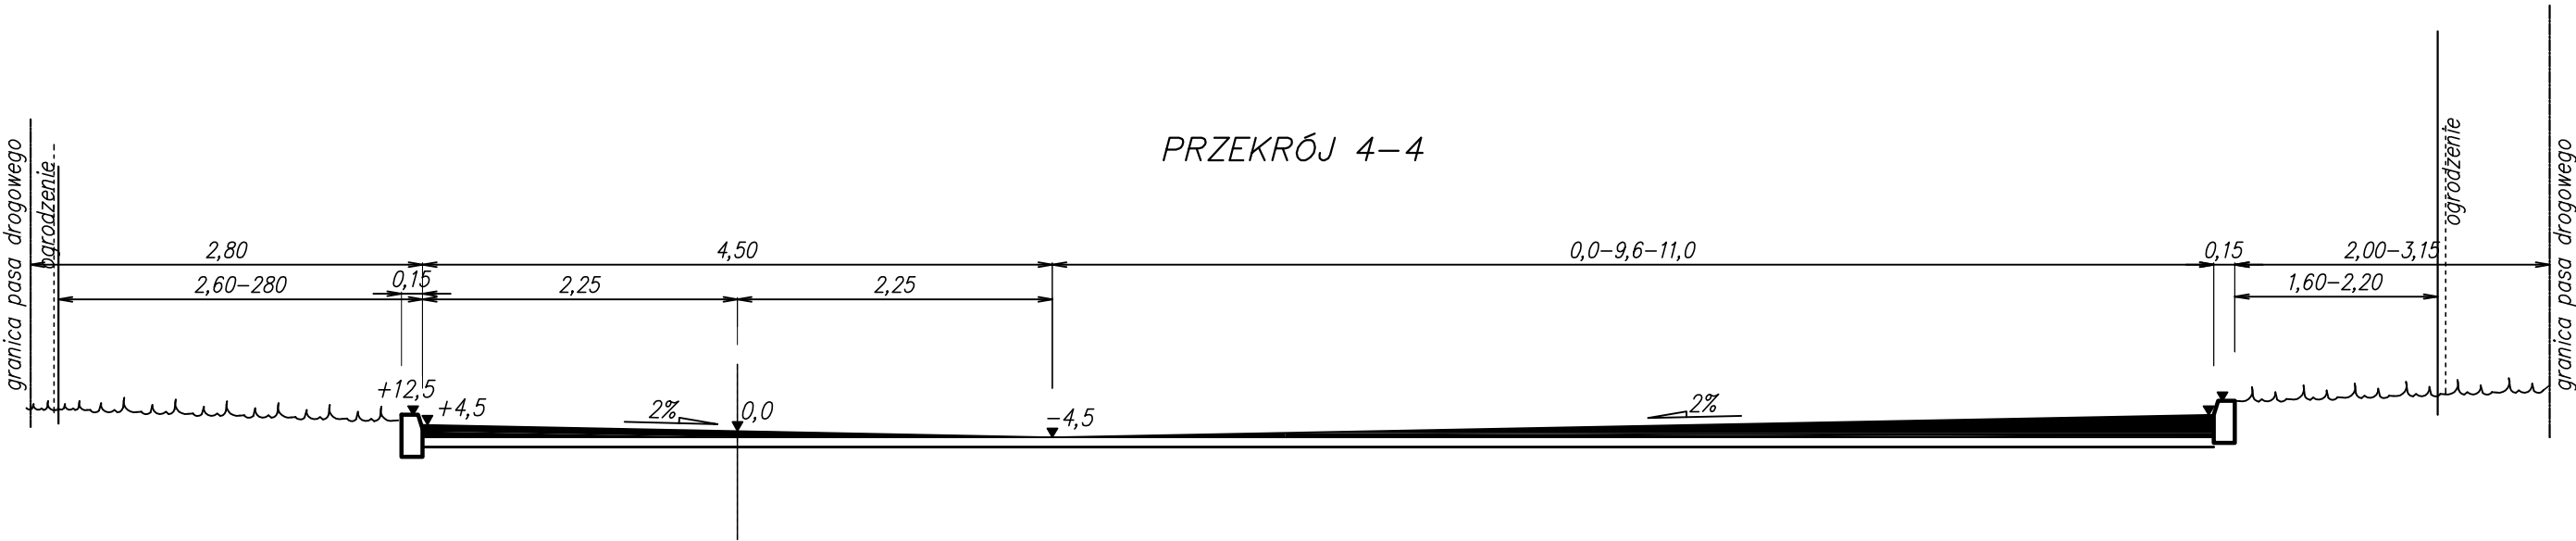
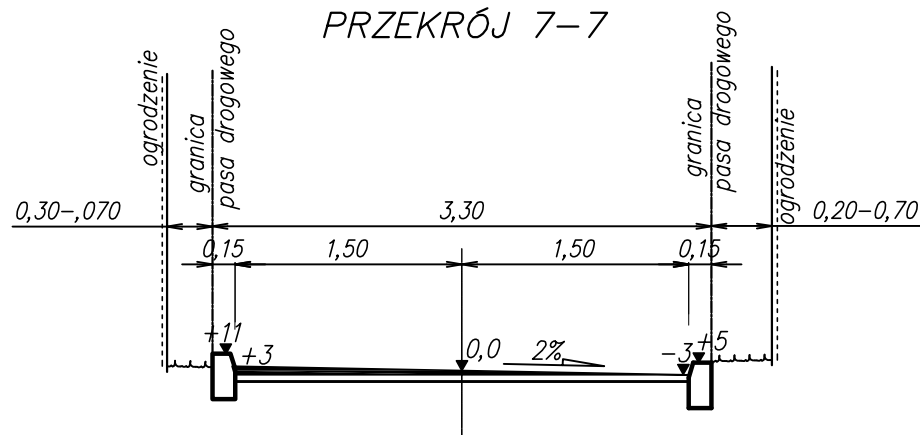


# PRZEKRÓJ NORMALNY

skala 1:50

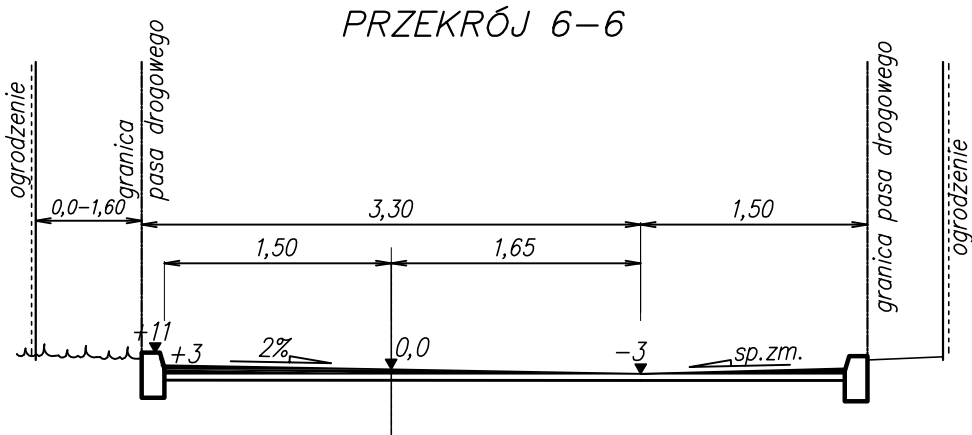

Przebudowa ulicy Wysockiego w Bielsku Podlaskim		
PROJEKT BUDOWLANO-WYKONAWCZY DROGOWY		RYS. NR 4.2
PRZEKRÓJ NORMALNY		skala 1:50
Imię i Nazwisko	uprawnienia budowlane	p o d p i s
PROJEKTANT mgr inż. Marek Gwiazdowski	BI/46/02	
WSPÓŁPRACA mgr inż. Wojciech Chwalibóg		
WSPÓŁPRACA mgr inż. Dariusz Wilemajtyś		