
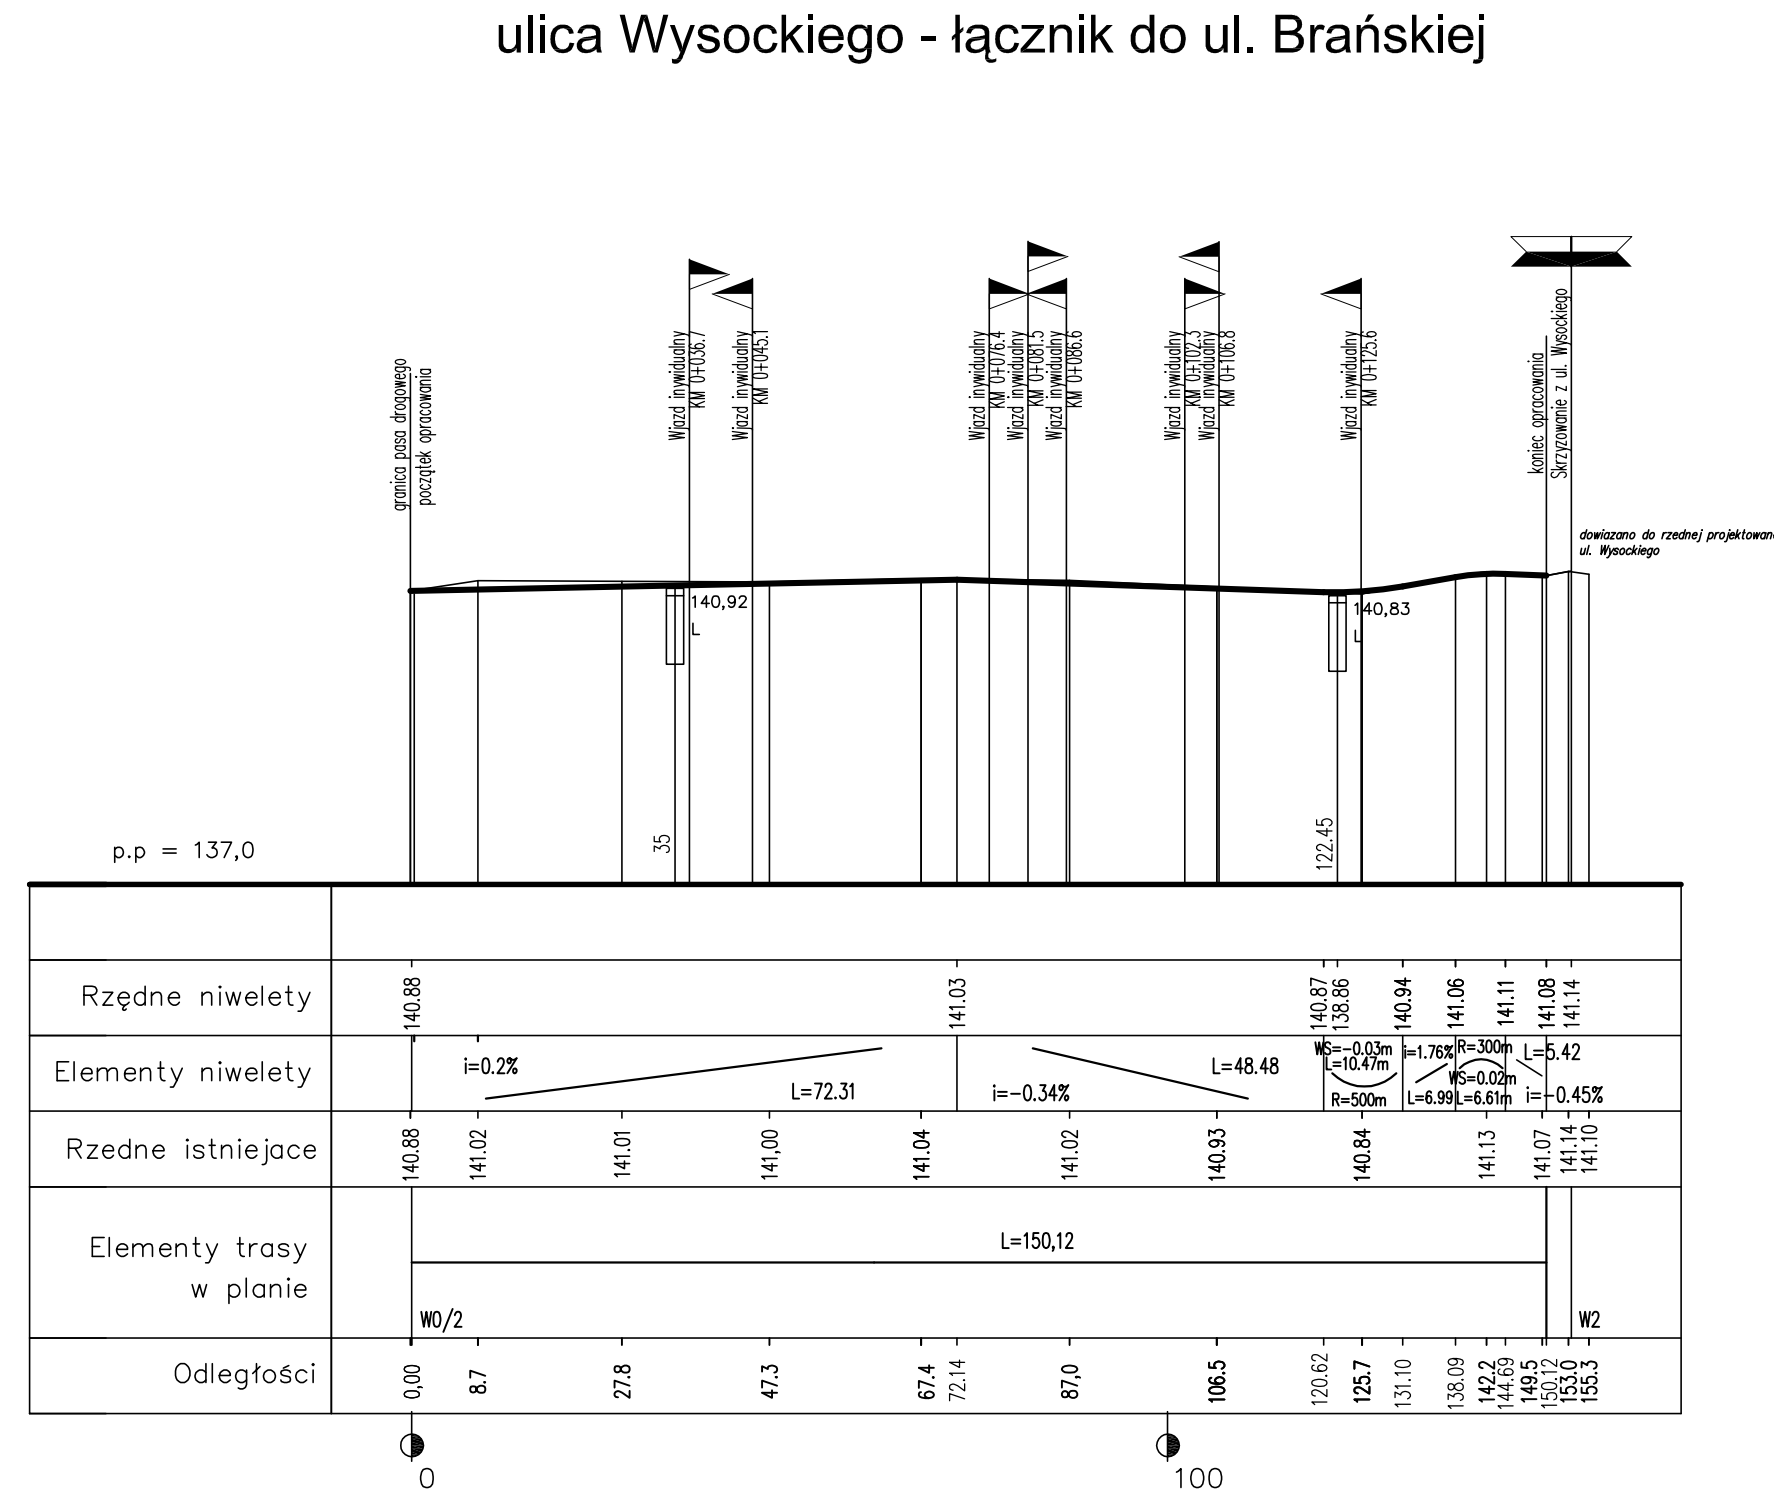
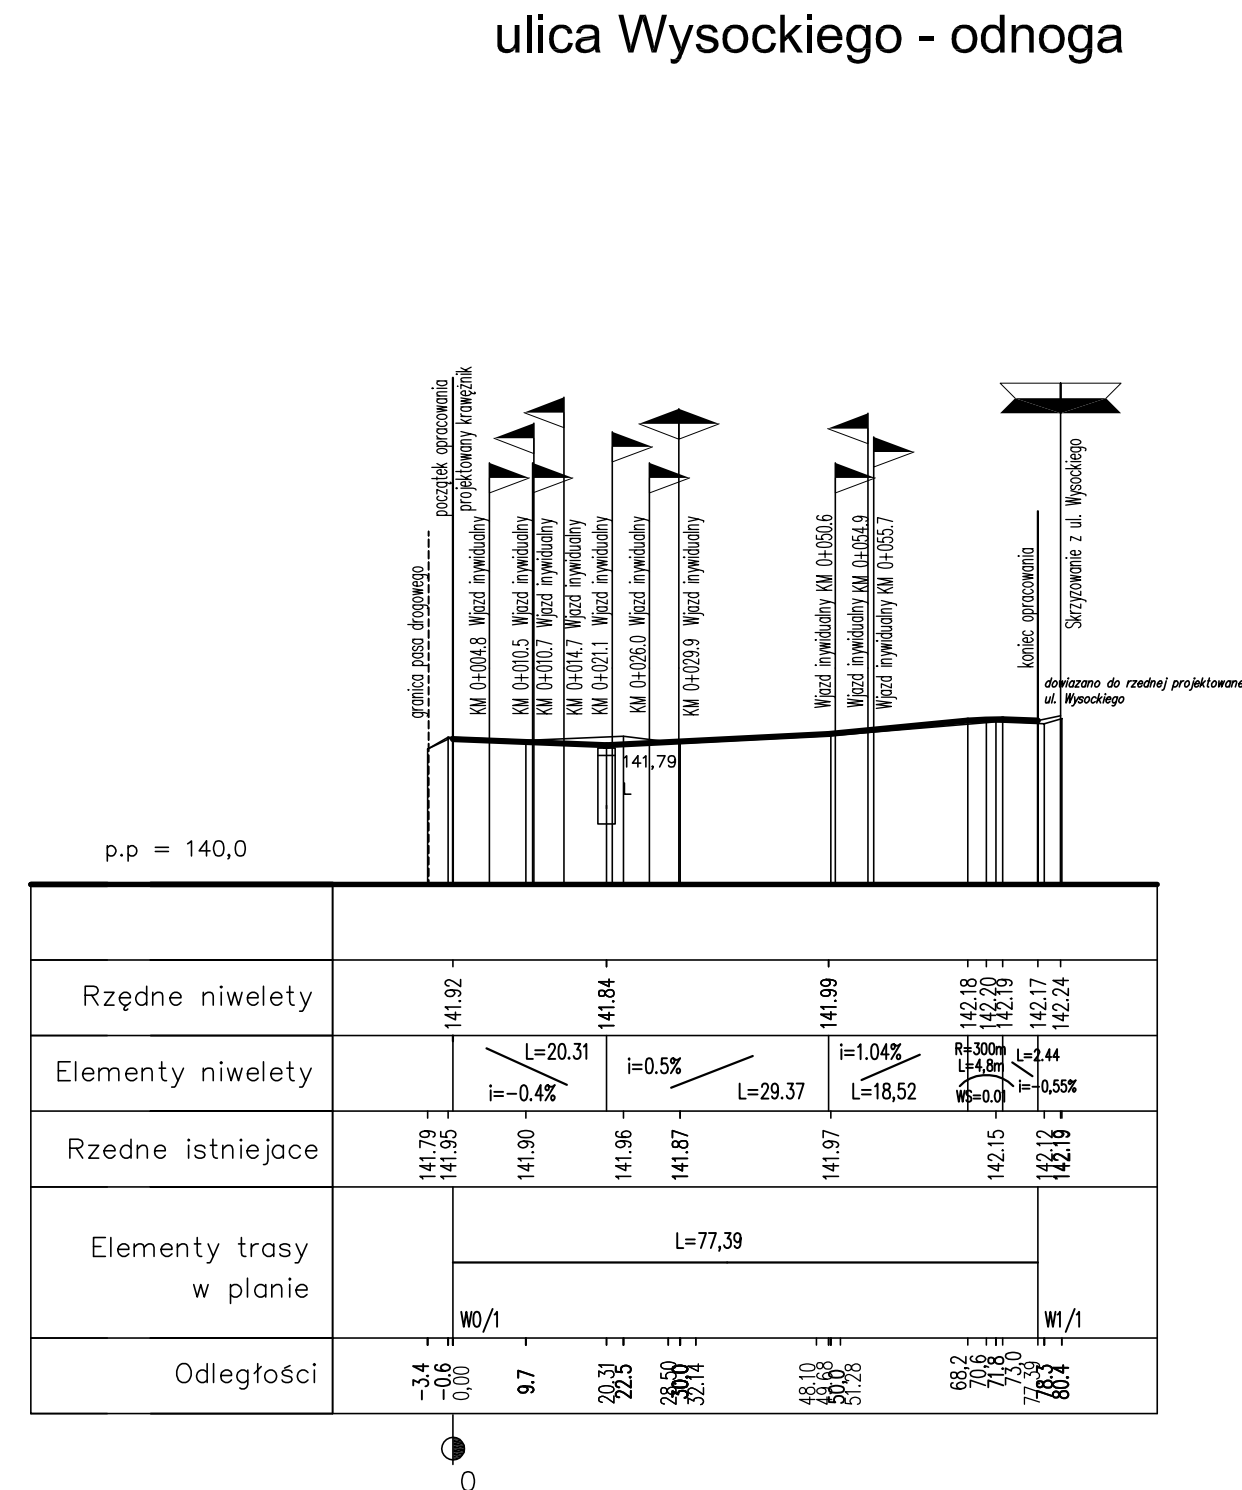


**PRZEKRÓJ PODŁUŻNY**  
skala 1:100/1000

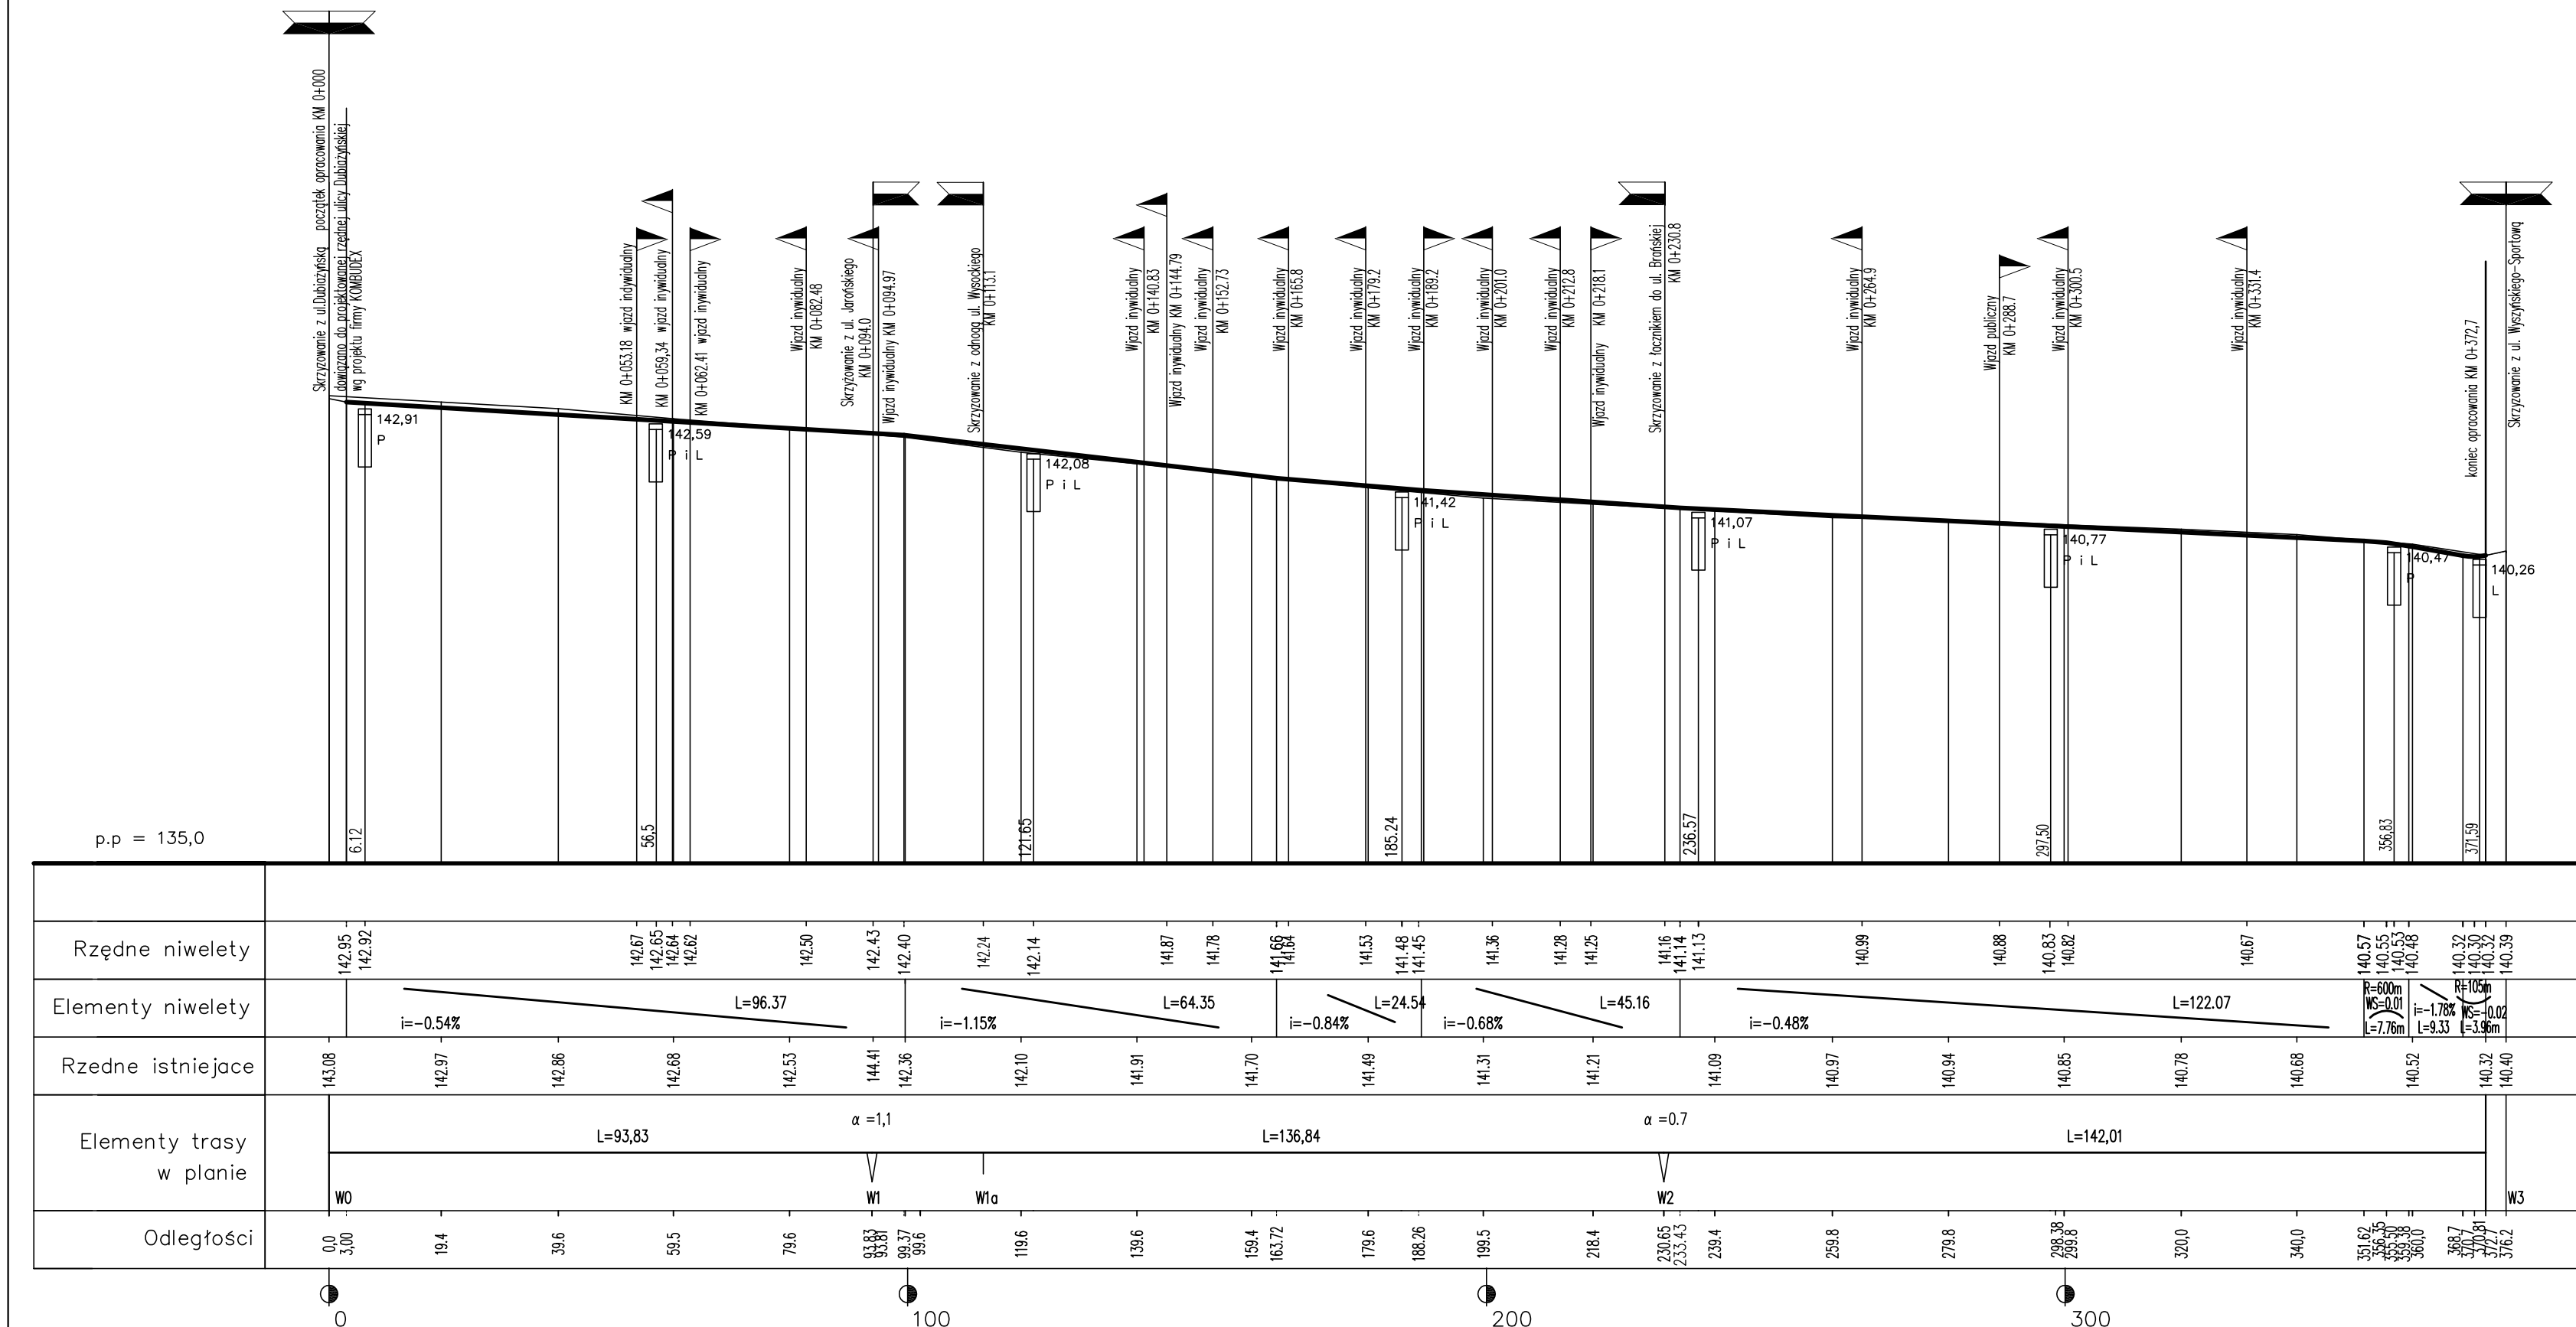

Przebudowa ulicy Wysockiego w Bielsku Podlaskim		
PROJEKT BUDOWLANO-WYKONAWCZY DROGOWY		RYS. NR 1.0
PRZEKRÓJ PODŁUŻNY		skala 1:100/1000
Imię i Nazwisko	uprawnienie budowlane	p o d p i s
PROJEKTANT mgr inż. Marek Gwiazdowski	BI/46/02	
WSPÓŁPRACCA mgr inż. Wojciech Chwalibóg		
WSPÓŁPRACCA mgr inż. Dariusz Wilemajłys		