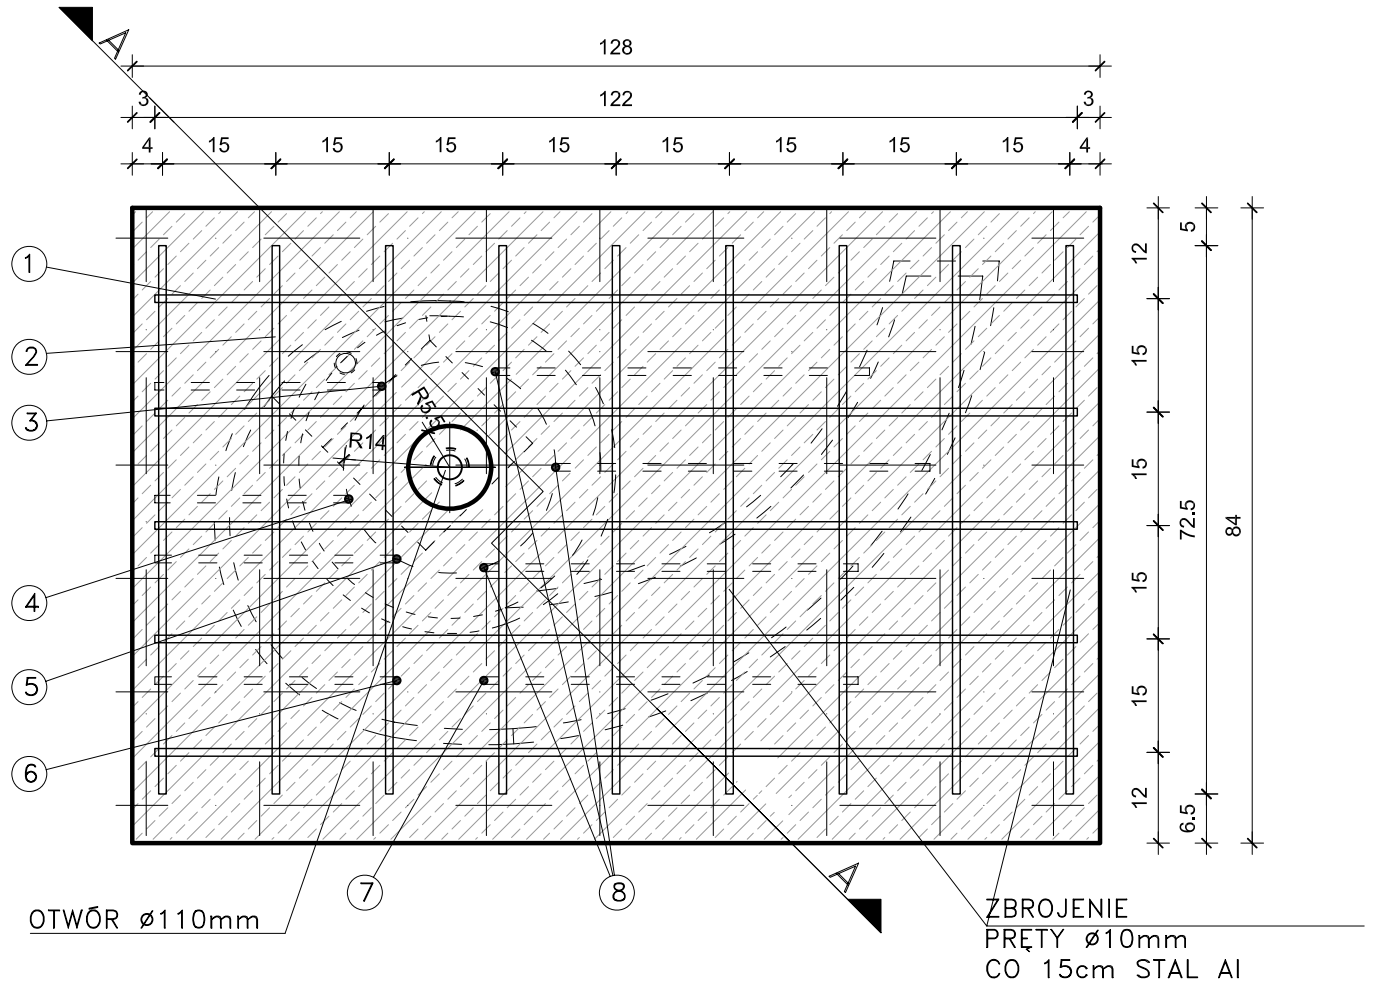

RZUT ZBROJENIA FUNDAMENTU POIDELKA

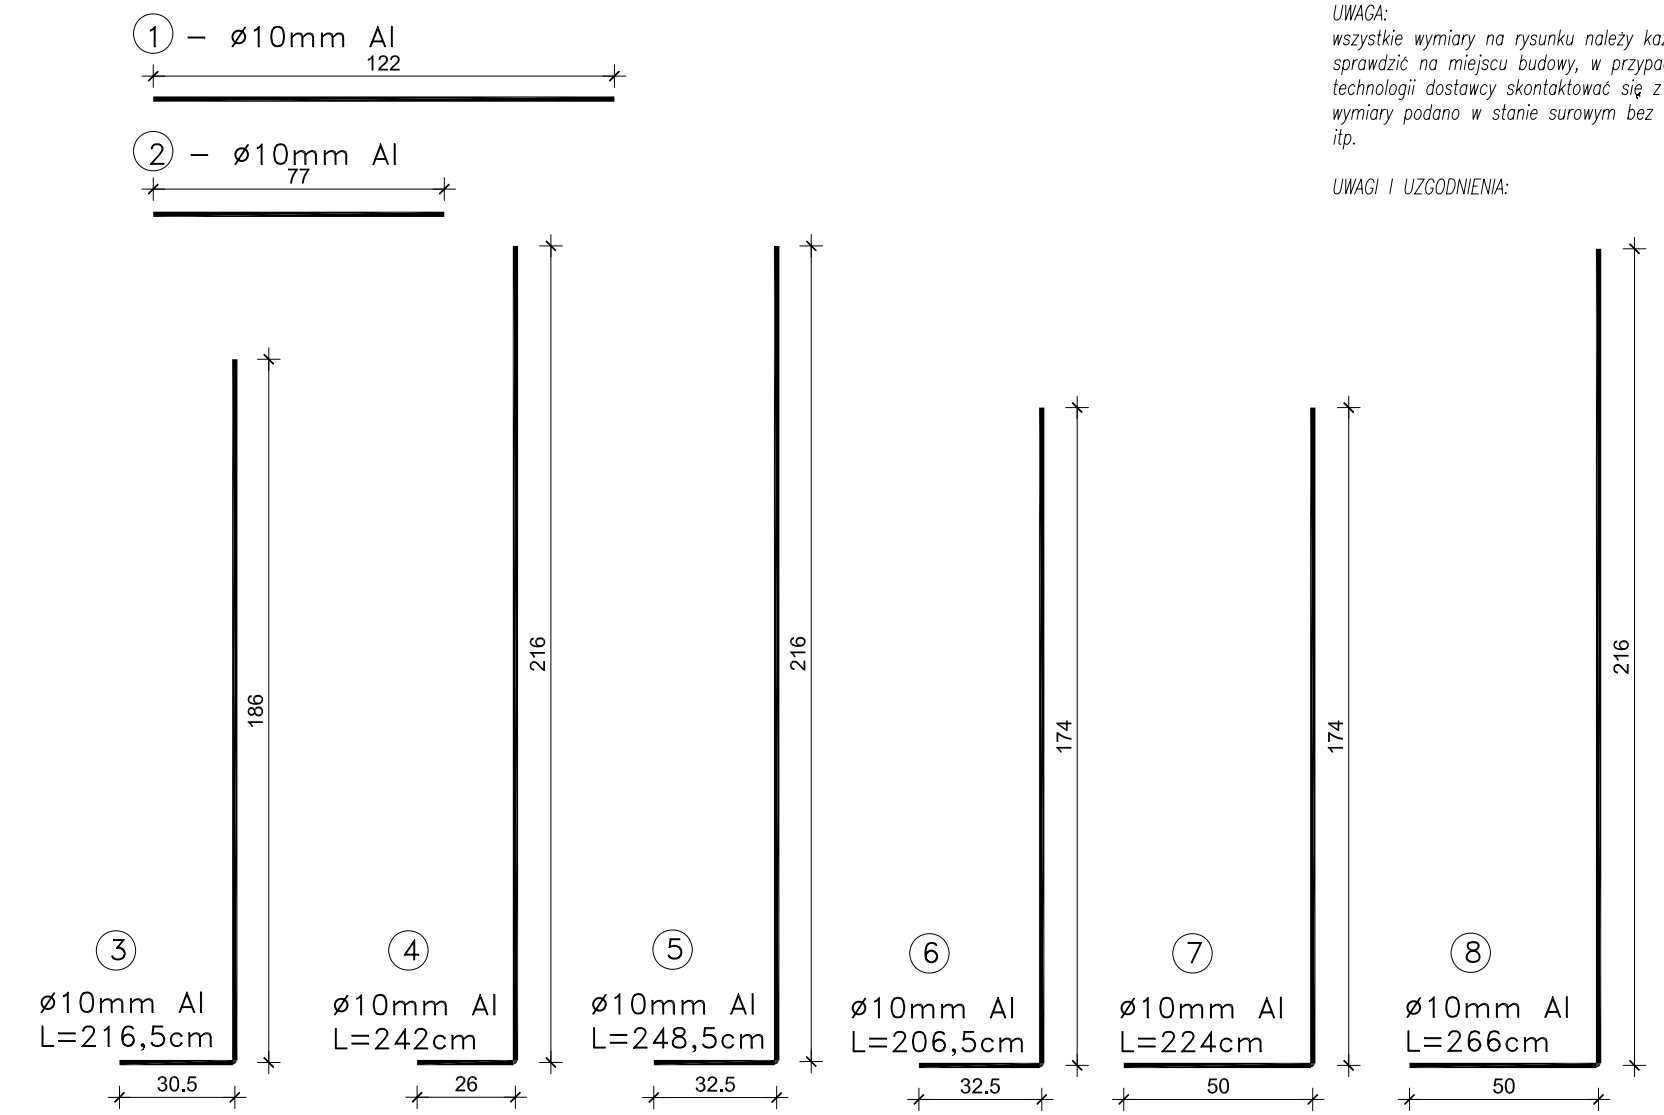

PRĘTY ø10mm STAL AI skala 1:20

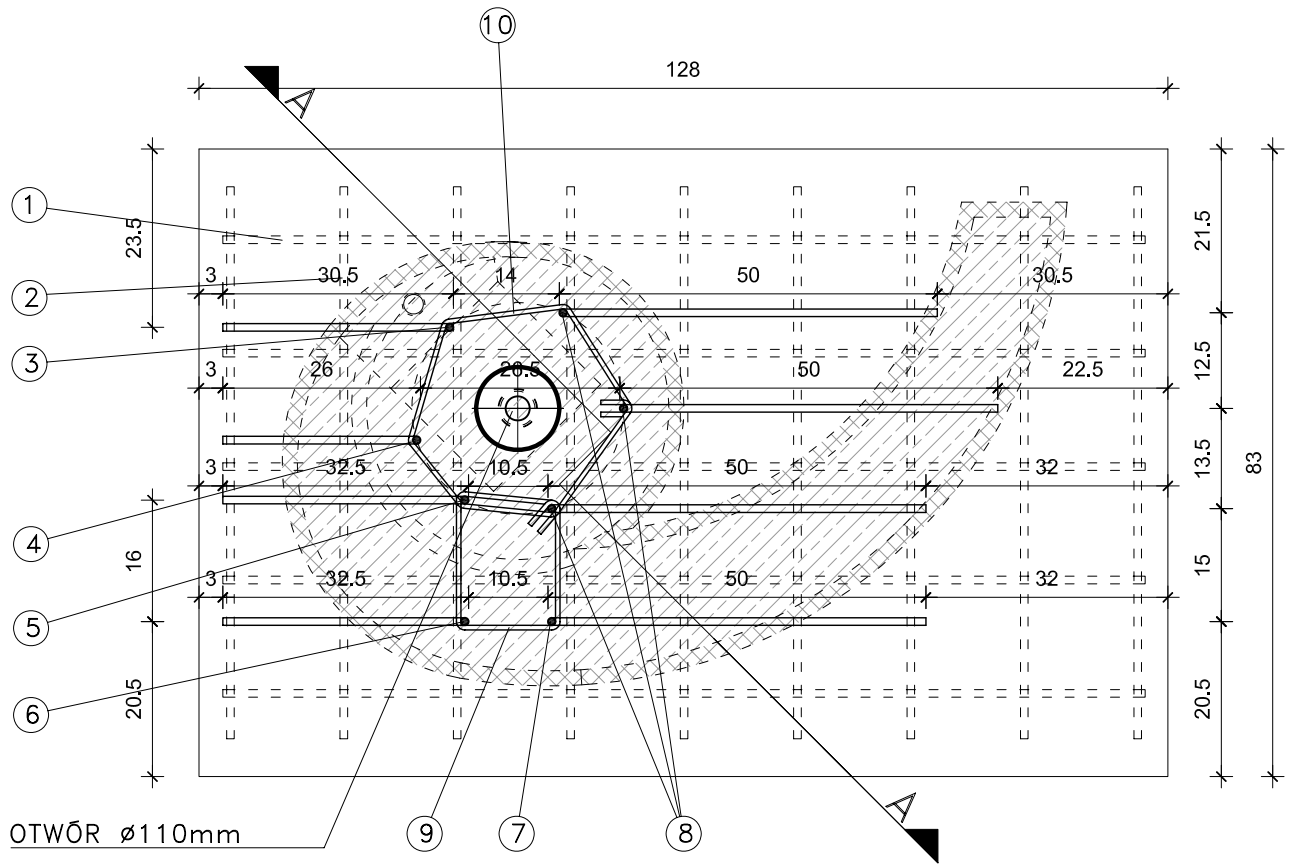

RZUT ZBROJENIA RDZENIA POIDELKA

9

ø0,6mm A0
L=67,5cm

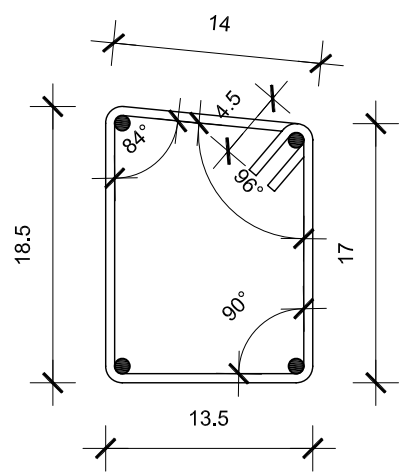

10

ø0,6mm A0
L=94cm

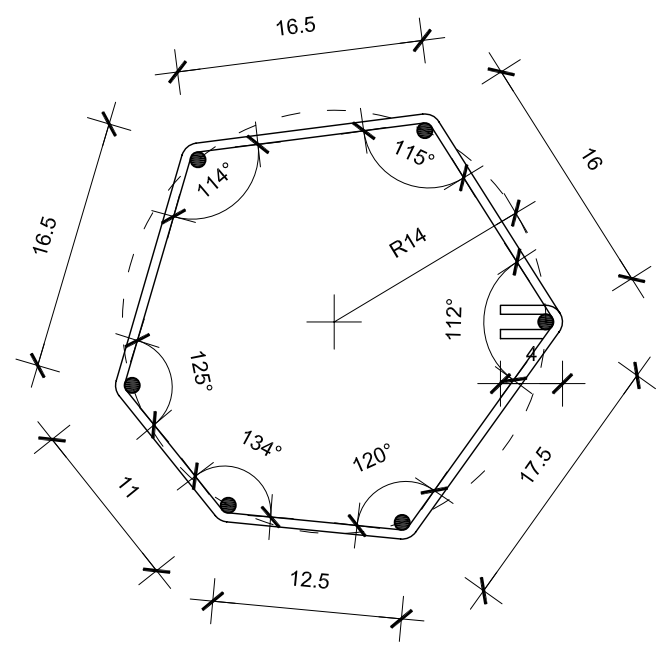

PRĘTY ø0,6mm STAL A0 skala 1:5

UWAGA:
wszystkie wymiary na rysunku należy każdorazowo przed rozpoczęciem prac sprawdzić na miejscu budowy, w przypadku różnic lub zmian wynikających z technologii dostawcy skontaktować się z projektantem
wymiary podano w stanie surowym bez wykończenia: tynku, terakoty, glazury itp.

UWAGI I UZGODNIENIA:

NAZWA RYSUNKU

POIDEŁKO - ZBROJENIE

JEDNOSTKA PROJEKTOWA

meander pracownia architektury
17-100 Bielsk Podlaski ul. Jana Pawła II 56 tel 0 509 406 850

NAZWA ZADANIA

PROJEKT KONCEPCYJNY
ZAGOSPODAROWANIA SKWERU
IM.IZABELI.BRANICKIEJ

INWESTOR

URZĄD MIASTA W BIELSKU PODLASKIM
17-100 Bielsk Podlaski, ul.Kopernika 1

AUTOR PROJEKTU	NR UPR.	PODPIS	BRANŻA
mgr inż. arch. KRZYSZTOF SZERSZEŃ	BI-PdOKK/106/2007		ARCHITEKURA
mgr inż. arch. MARTA KONSTANTYNOWICZ			ARCHITEKURA
mgr inż. arch. EMILIA PIECHOWSKA			ARCHITEKURA KRAJOBRAZU

FAZA PROJEKTU	BRANŻA
PROJEKT BUDOWLANY	ARCHITEKTURA

ADRES	DATA OPR.	SKALA	NR RYS.
Bielsk Podlaski ul. Mickiewicza / ul. 3-go Maja	8.12.2008	1:10	10

PROJEKT CHRONIONY PRAWEM AUTORSKIM Dz. U. nr 24 z 23 lutego 1994r. poz. 83 WSZELKIE ZMIANY, POWIELENIA WYKORZYSTYWANIE BEZ ZGODY AUTORA – ZABRONIONE!