



UWAGA:
wszystkie wymiary na rysunku należy każdorazowo przed rozpoczęciem prac sprawdzić na miejscu budowy, w przypadku różnic lub zmian wynikających z technologii dostawcy skontaktować się z projektantem
wymiały podano w stanie surowym bez wykończenia: tynku, terakoty, glazury itp.


UWAGI I UZGODNIENIA:

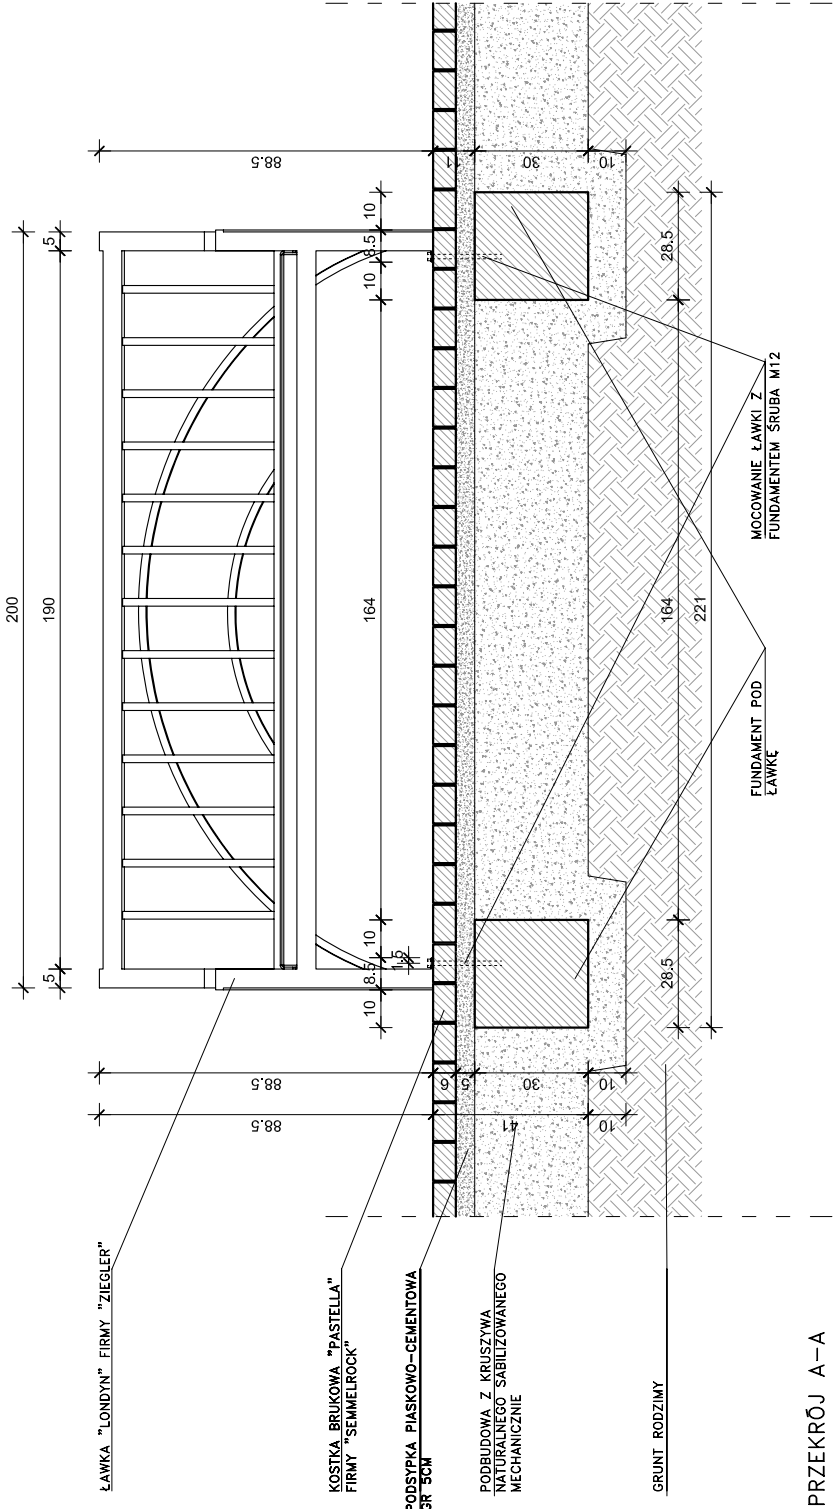

PRZEKRÓJ A-A

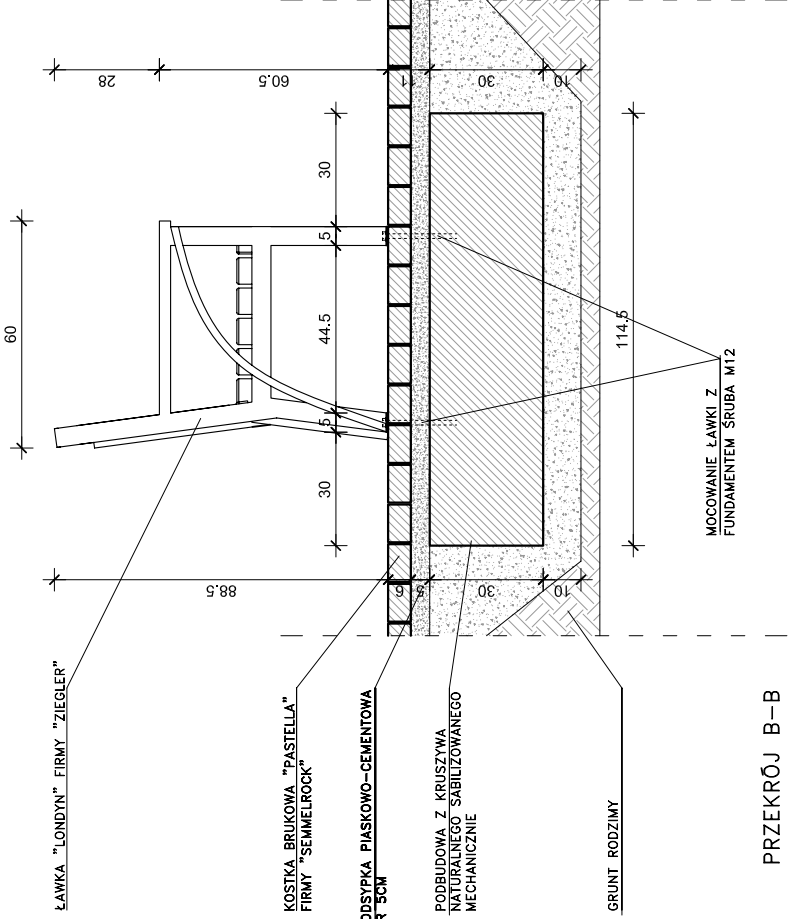

PRZEKRÓJ B-B

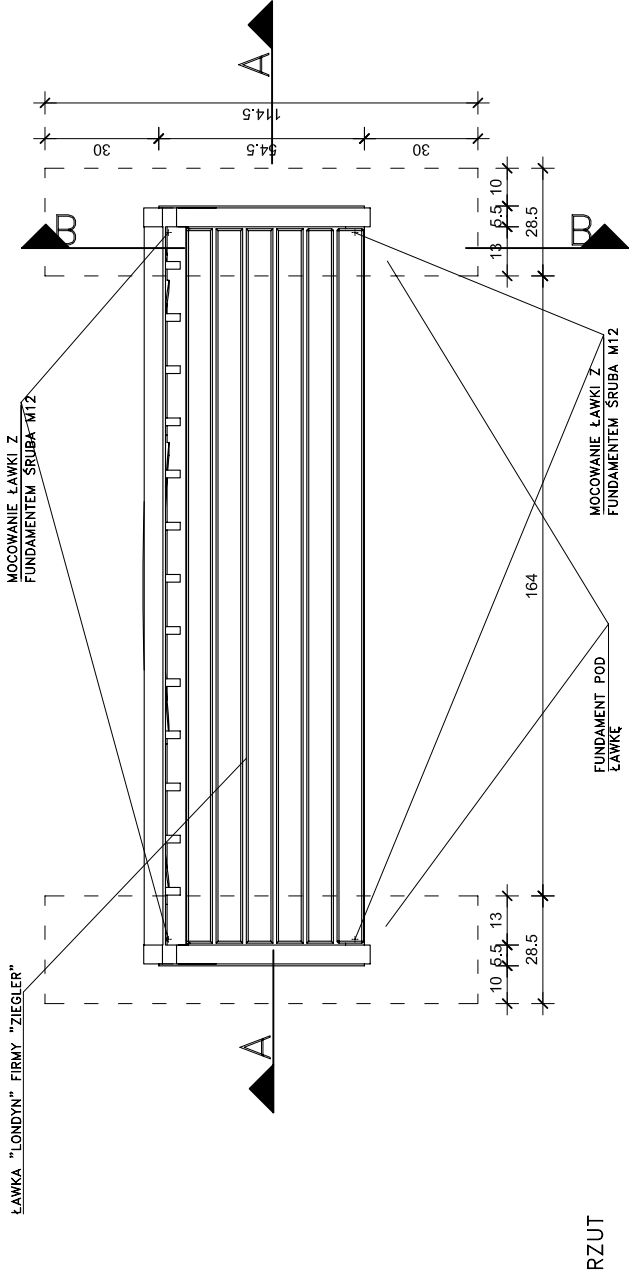

RZUT

NAZWA RYSUNKU		ŁAWKA - DETAL	
JEDNOSTKA PROJEKTOWA		mleandier pracownia architektury 17-100 Biełsk Podlaski ul. Jana Pawła II 56 tel 0 509 406 850	
NAZWA ZADANIA		PROJEKT KONCEPCYJNY ZAGOSPODAROWANIA SKWERU IM.IZABELI.BRANICKIEJ	
INWESTOR		URZĄD MIASTA W BIELSKU PODLASKIM 17-100 Biełsk Podlaski, ul.Kopernika 1	
AUTOR PROJEKTU	NR UPR.	PODPIS	BRANŻA
mgr inż. arch. KRZYSZTOF SZERSZEŃ	BI-P00KK/106/2007		ARCHITEKTURA
mgr inż. arch. MARTA KONSTANTYNOWICZ			ARCHITEKTURA
mgr inż. arch. EMILIA PIECHOWSKA			ARCHITEKTURA
FAZA PROJEKTU		BRANŻA	
PROJEKT BUDOWLANY		ARCHITEKTURA	
LORES		DATA OPR.	SKALA
Biełsk Podlaski			
ul. Mickiewicza / ul. 3-go Maja		8.12.2008	1:10
			11
PROJEKT CHRONIONY PRAWEM AUTORSKIM Dz. U. nr 24 z 23 lutego 1994r. poz. 83 WSZELKIE ZMIANY, POWIENIA WYKORZYSTYWANIE BEZ ZGODY AUTORA — ZABRONIONE!			